



# PŮDORYSNÉ SCHÉMA

M 1 : 1000

## LEGENDA



ŘEŠENÝ OBJEKT

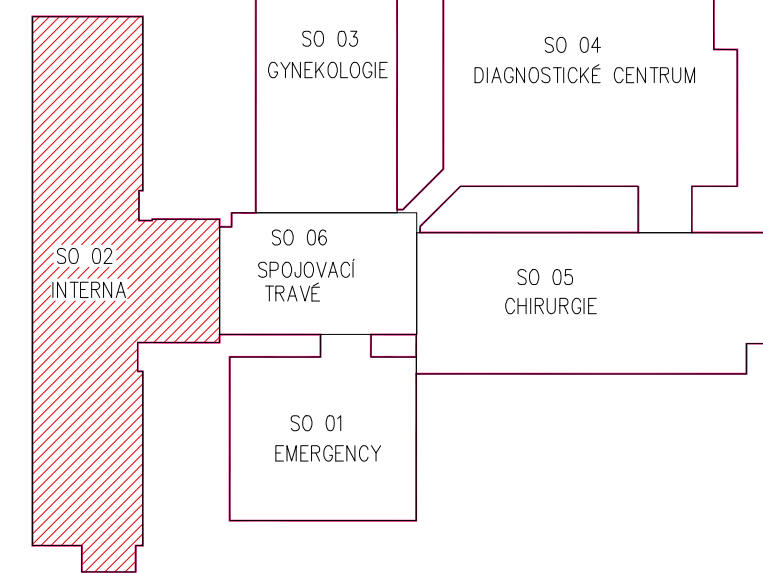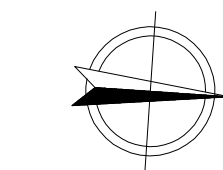

Jeli v dokumentaci definován nějaký konkrétní výrobek nebo technologie, má se za to, že je tím definován minimální požadovaný standard a v nabídce může být nahrazen i výrobkem, nebo technologií srovnatelnou.

ČÍSLO	DATUM	POPIS ZMĚN	NAVRHL	ODPOVĚDNÝ PROJEKTANT	SCHVÁLIL
OBJEDNATEL	ZPRACOVATEL ČÁSTI	ZPRACOVATEL	AUTORIZOVÁNO		
KRAJ VYSOČINA Žitkova 57/1882 Jihlava PSČ 587 33 IČ: 70890749	Ing. Petr Salivar Konečná 3456 Havlíčkův Brod 580 01 IČ: 01465431 tel: 732 155 211 e-mail: salivar.pet@seznam.cz	Ing. Petr Salivar Konečná 3456 Havlíčkův Brod 580 01 IČ: 01465431 tel: 732 155 211 e-mail: salivar.pet@seznam.cz			
STAVEBNÍ ÚŘAD	HAVLÍČKŮV BROD	NAVRHL	ING. PETR SALIVAR	ODP. PROJEKTANT	ING. PETR SALIVAR
KRAJ	VYSOČINA	VYPRACOVAL	ING. PETR SALIVAR	AUTORIZOVAL	ING. FRANTIŠEK DVOŘÁK
AKCE	NEMOCNICE HAVLÍČKŮV BROD - STAVEBNÍ ÚPRAVY HLAVNÍ BUDOVY		FORMÁT	× A4	ČÍSLO PARE
OBJEKT	SO 02 (INTERNA)		KÓTOVANO	mm	
ČÁST	D.1.4.6. INTERIÉR A VYBAVENÍ		STUPEŇ	DPS a TDW	
		ZAKÁZKOVÉ ČÍSLO	2020 / 04		
		DATUM	04 / 2020		
OBSAH	VÝPIS NÁBYTKU	MĚŘÍTKO	1 : 20	ČÍSLO VÝKRESU	1.4.6.2.01.

# VÝPIS NÁBYTKU

Akce: NEMOCNICE HAVLÍČKŮV BROD - STAVEBNÍ ÚPRAVY HLAVNÍ BUDOVY	Objekt: SO 02	Provoz: INTERNA	Číslo místnosti: 401a
---	---------------	-----------------	-----------------------

List: 1



1

Zaměřit na místě před započítáním výroby. Barevné řešení konzultovat s AD a investorem.

Zakázkové číslo:  
2016 / 07

Označení na výkrese	Skica	Rozměr	Popis
---------------------	-------	--------	-------

SPODNÍ SKŘÍŇKY 1300 x 600 x 860  
HORNÍ SKŘÍŇKY 1300 x 400 x 590

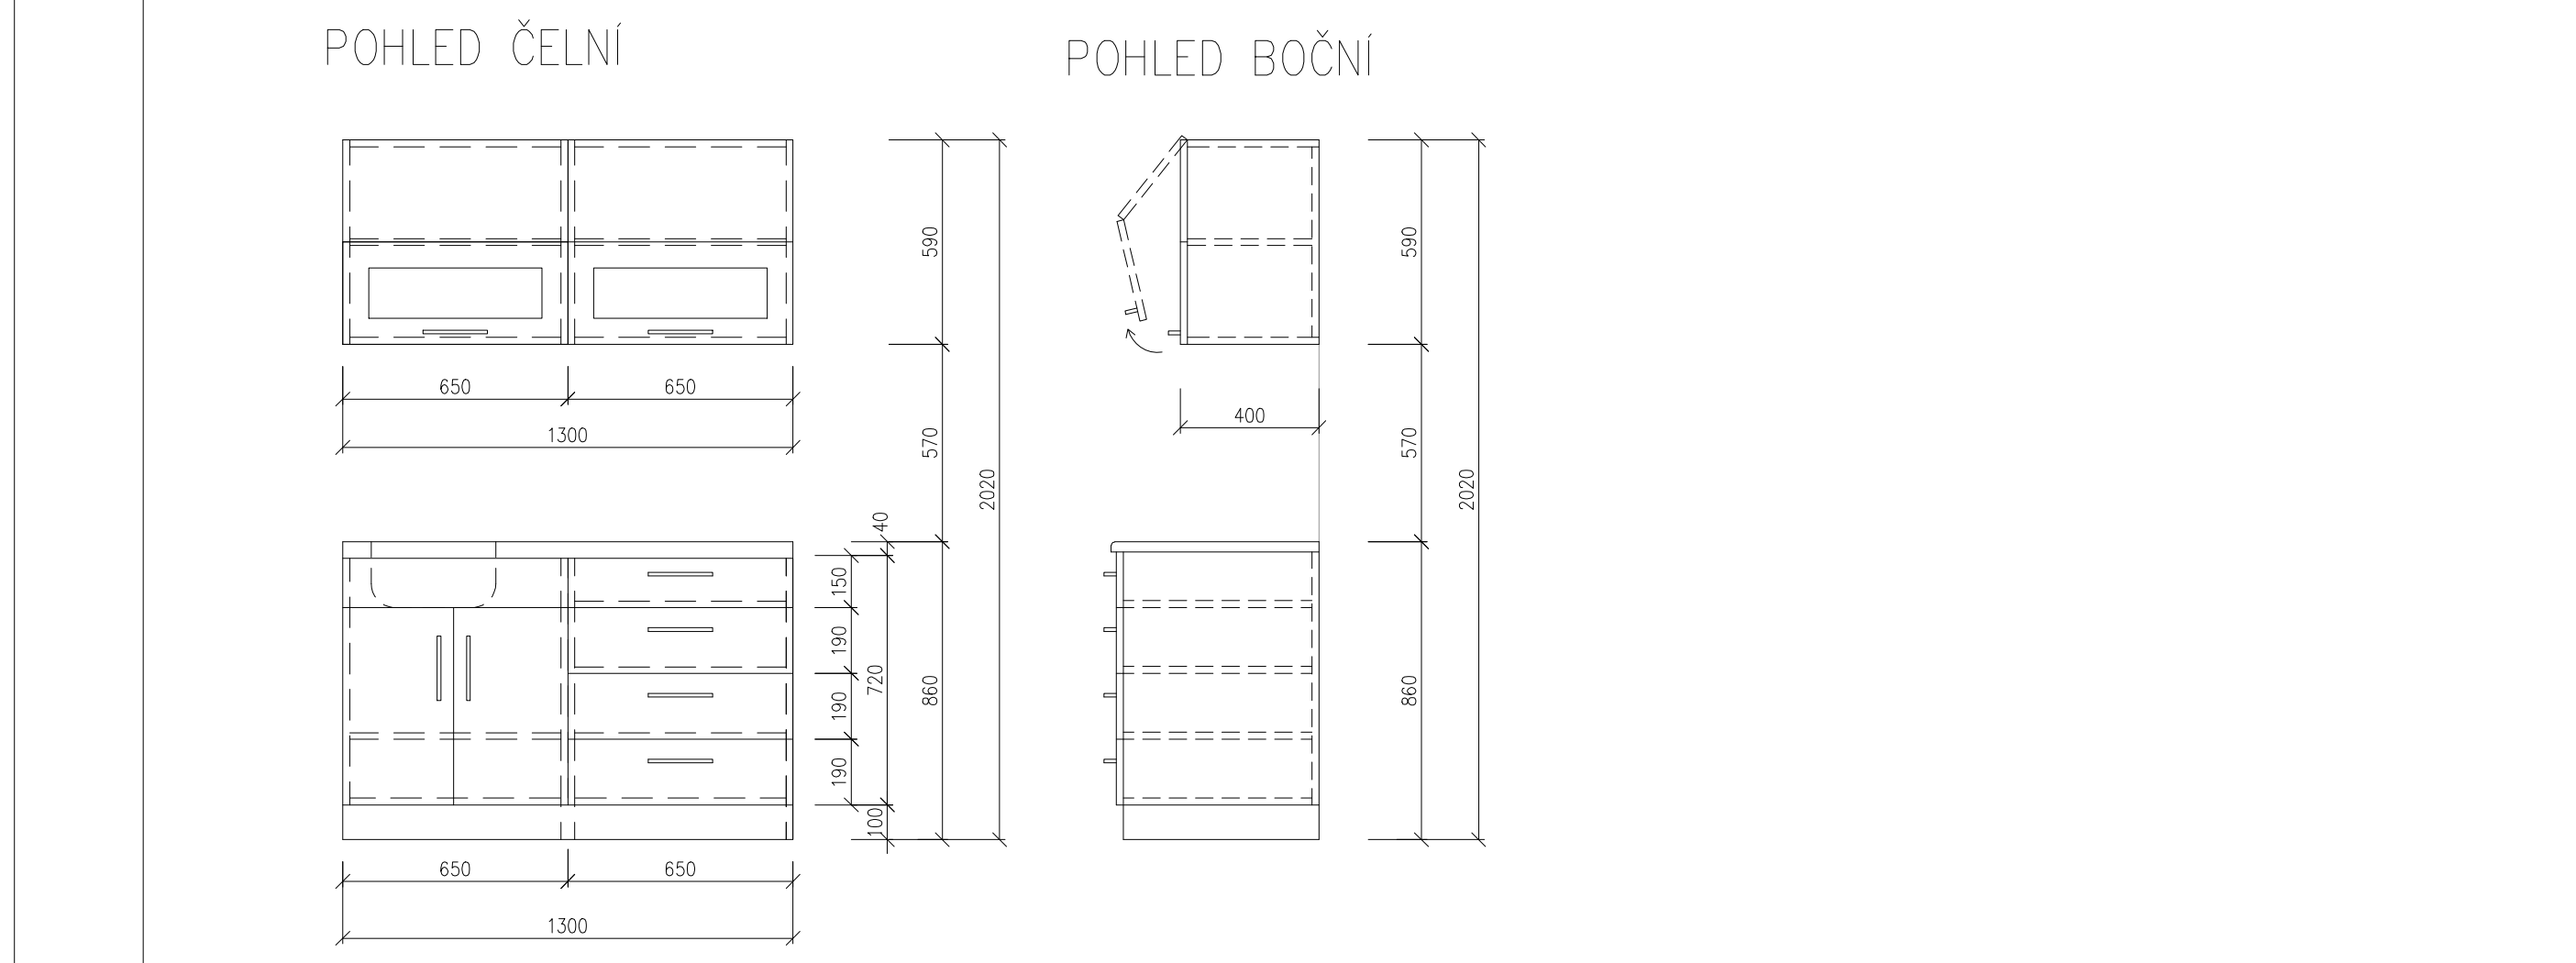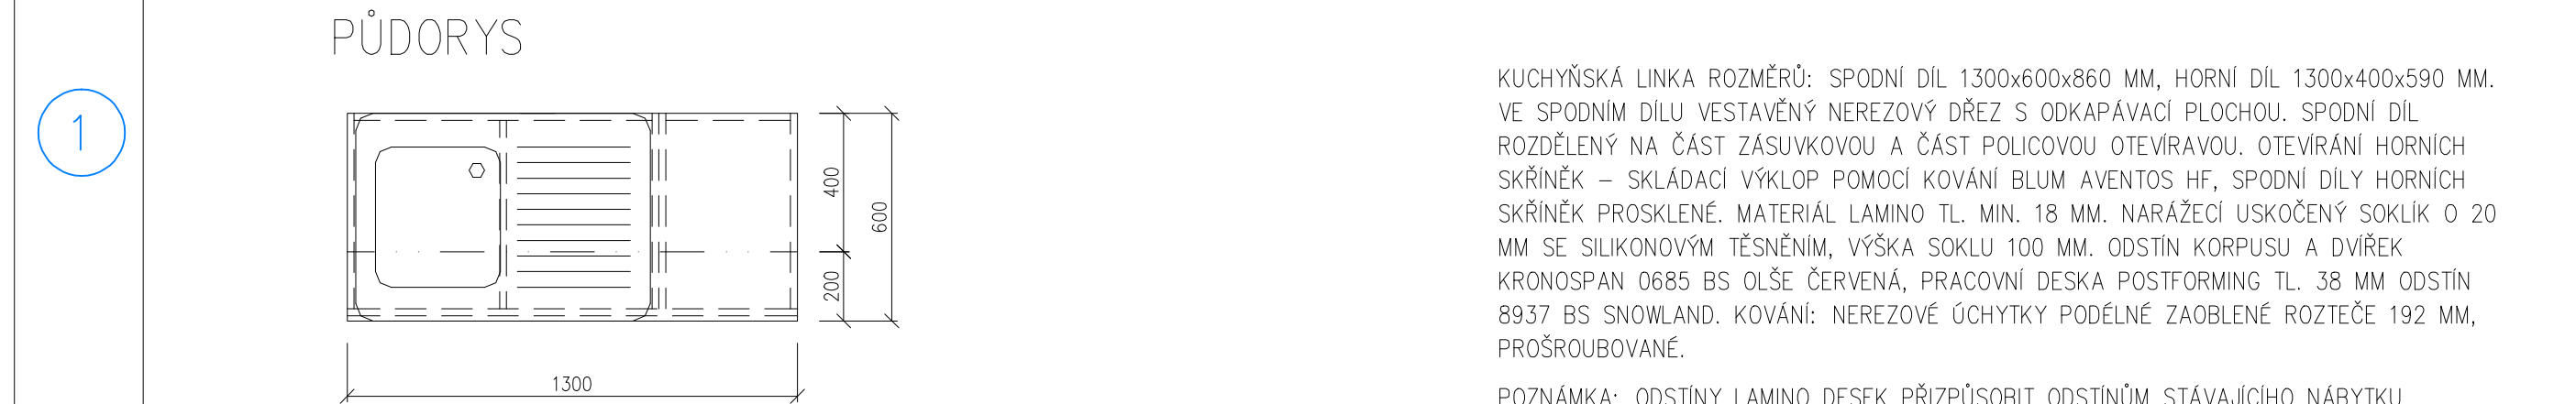

# VÝPIS NÁBYTKU

Akce: NEMOCNICE HAVLÍČKŮV BROD - STAVEBNÍ ÚPRAVY HLAVNÍ BUDOVY	Objekt: SO 02	Provoz: INTERNA	Číslo místnosti: 401a
---	---------------	-----------------	-----------------------

List: 2

2

Zaměřit na místě před započítáním výroby. Barevné řešení konzultovat s AD a investorem.

Zakázkové číslo:  
2016 / 07

Označení na výkrese	Skica	Rozměr	Popis
---------------------	-------	--------	-------

HORNÍ SKŘÍŇKY 4200 x 400 x 590

