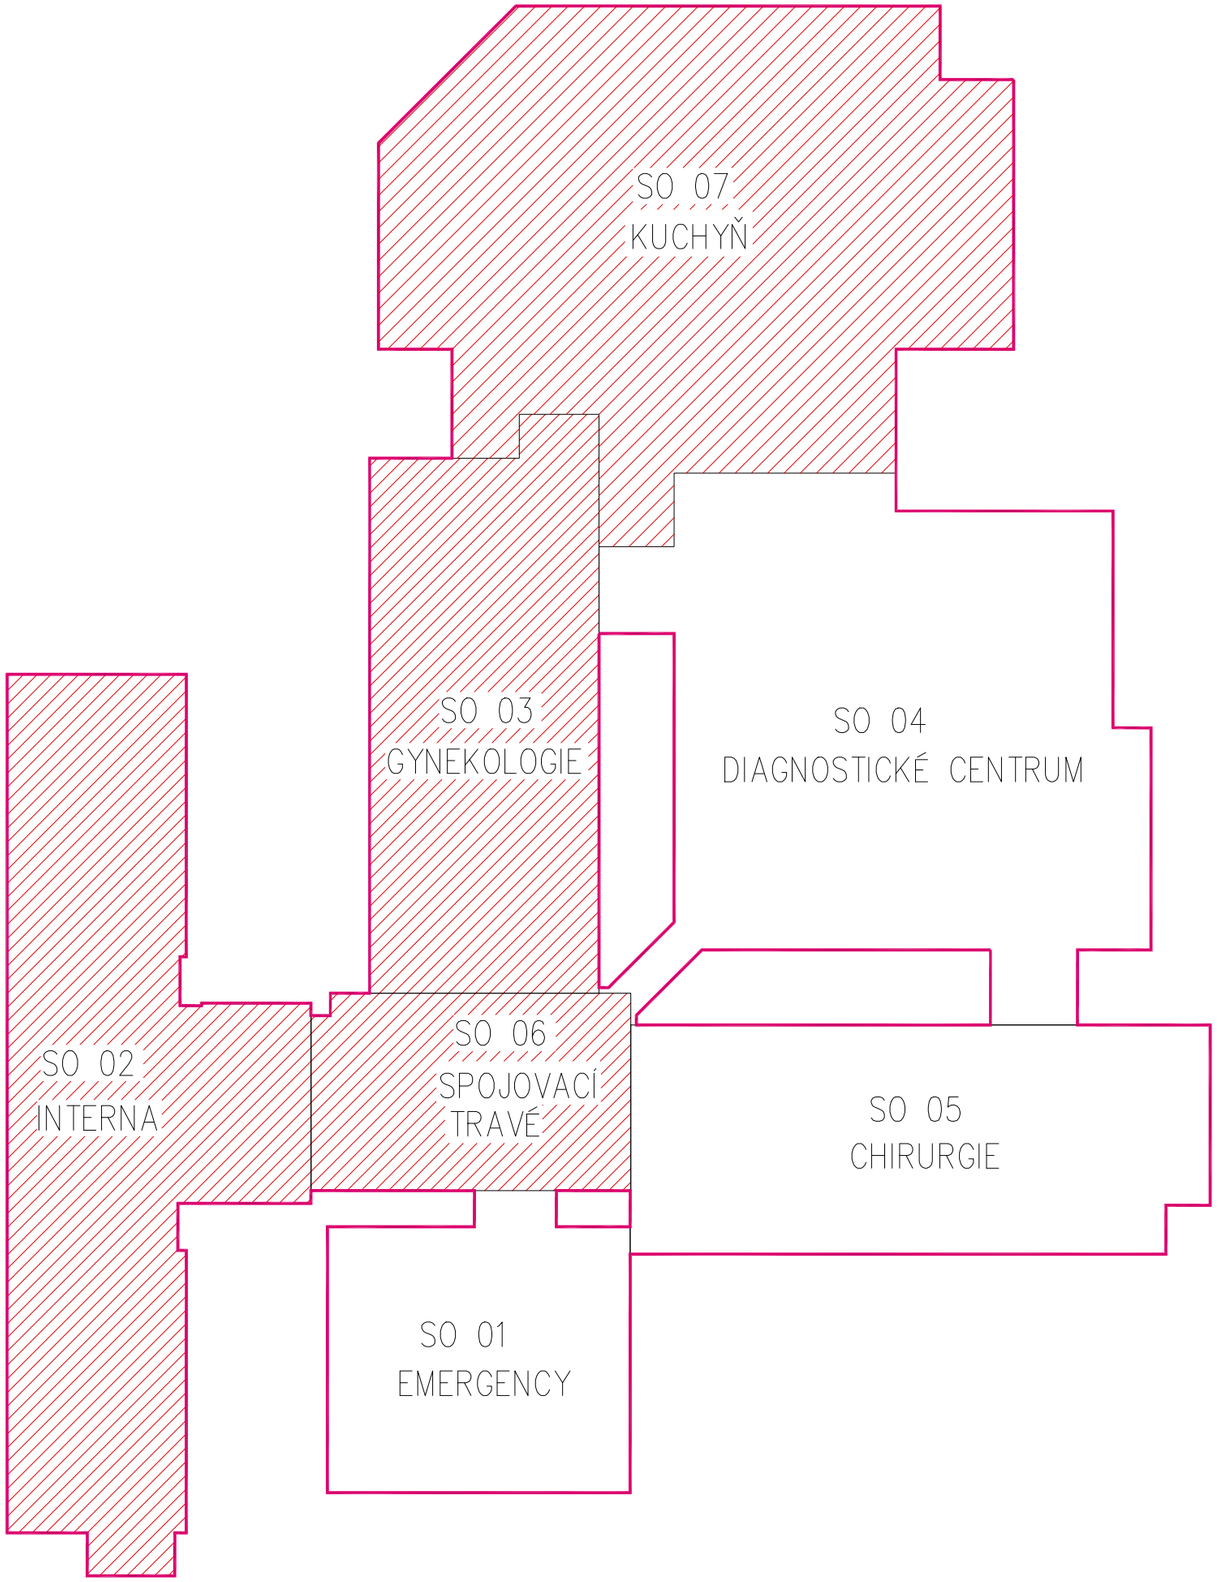

PŮDORYSNÉ SCHÉMA
M 1 : 500

LEGENDA

DOTČENÝ OBJEKT SO 02, SO 03, SO 06 a SO 07

Jeli v dokumentaci definován nějaký konkrétní výrobek nebo technologie, má se za to, že je tím definován minimální požadovaný standart a v nabídce může být nahrazen i výrobkem, nebo technologií srovnatelnou.

ČÍSLO	DATUM	POPIS ZMĚN	NAVRHL	ODPOVĚDNÝ PROJEKTANT	SCHVÁLIL

OBJEDNATEL	ZPRACOVATEL ČÁSTI	ZPRACOVATEL	AUTORIZOVÁNO
KRAJ VYSOČINA Žižkova 57/1882 Jihlava PSČ 587 33 IČ: 70890749	Ing. Petr Salivar Konečná 3456 Havlíčkův Brod 580 01 IČ: 01465431 tel: 732 155 211 e-mail:salivar.petr@seznam.cz	Ing. Petr Salivar Konečná 3456 Havlíčkův Brod 580 01 IČ: 01465431 tel: 732 155 211 e-mail:salivar.petr@seznam.cz	

STAVEBNÍ ÚŘAD	HAVLÍČKŮV BROD	NAVRHL	ING. PETR SALIVAR	ODP. PROJEKTANT	ING. PETR SALIVAR	
KRAJ	VYSOČINA	VYPRACOVAL	ING. PETR SALIVAR	AUTORIZOVAL	ING. FRANTIŠEK DVOŘÁK	
AKCE	NEMOCNICE HAVLÍČKŮV BROD - STAVEBNÍ ÚPRAVY HLAVNÍ BUDOVY			FORMÁT	2 x A4	ČÍSLO PARÉ
				KÓTOVÁNO	mm	
OBJEKT	SO 02 (INTERNA), SO 03 (GYNEKOLOGIE), SO 06 (SPOJOVACÍ TRAVÉ)			STUPEŇ	DPS a TDW	
ČÁST	C. SITUACE STAVBY			ZAKÁZKOVÉ ČÍSLO	2020 / 04	
				DATUM	04 / 2020	

OBSAH	MĚŘÍTKO	ČÍSLO VÝKRESU	REVIZE
PŮDORYSNÉ SCHÉMA	1 : 500	C.2.	