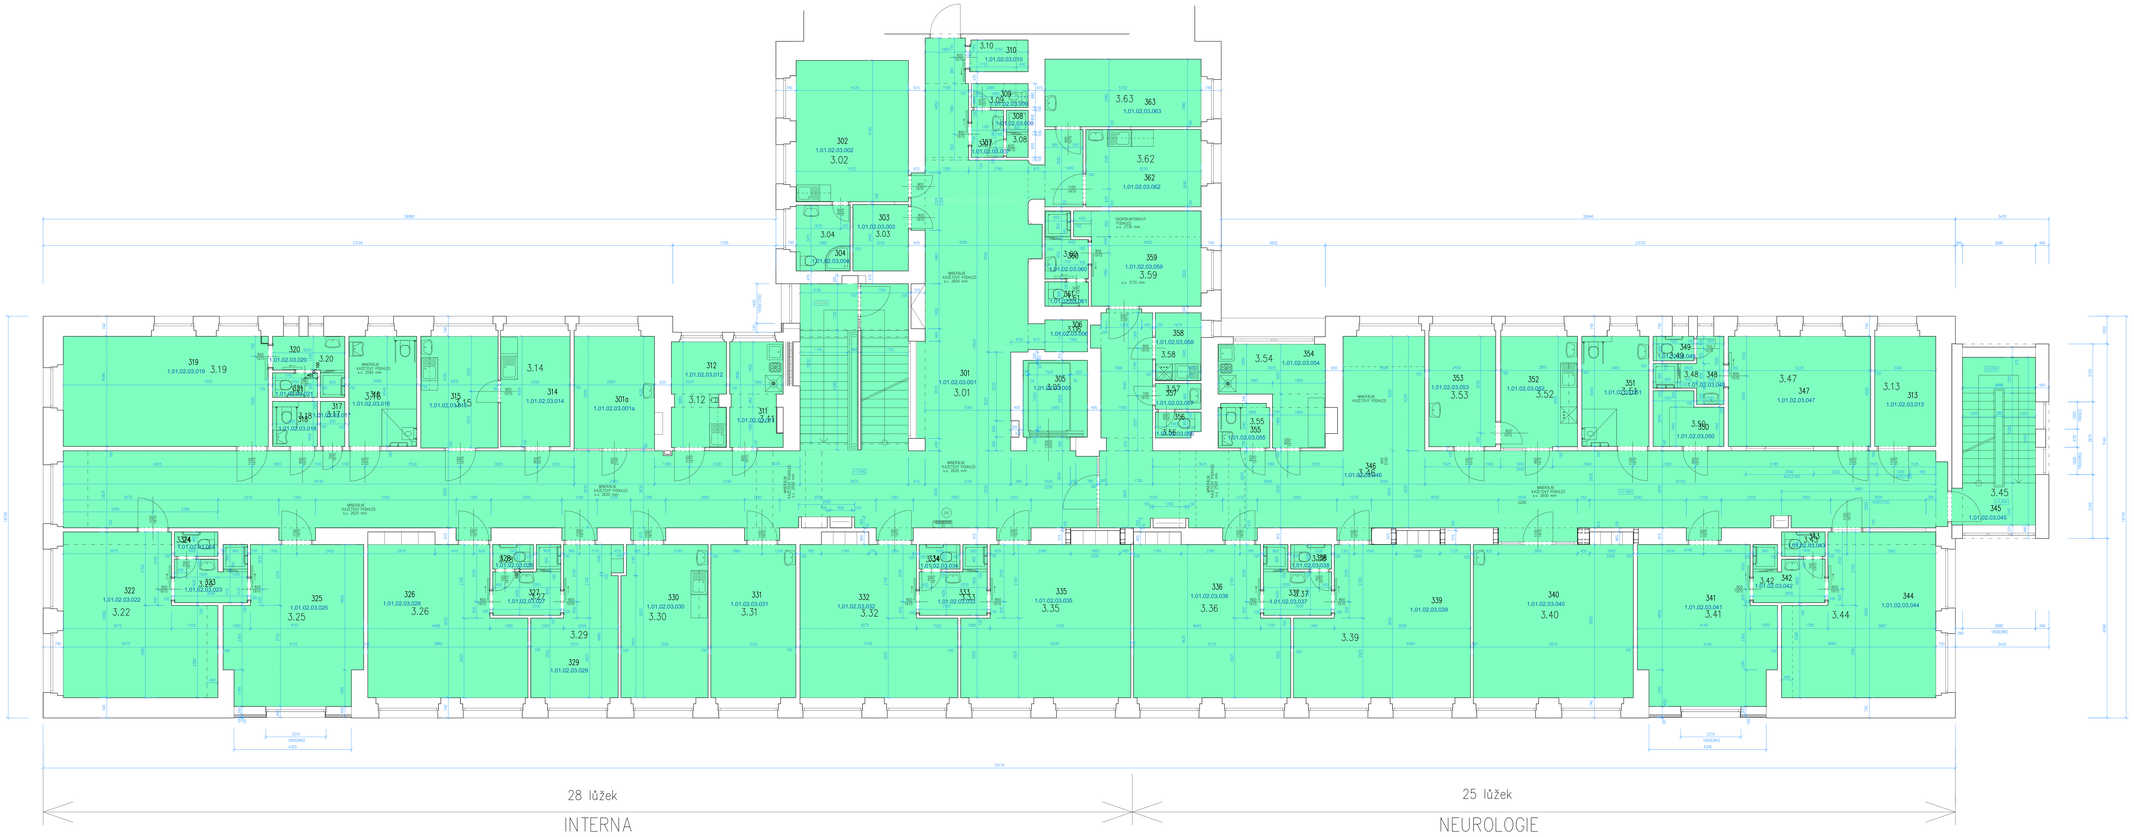

INTERNA

PŮDORYS 3.N.P. M 1 : 50

LEGENDA MÍSTNOSTÍ

kód plochy	název plochy	místní označení	plocha	typ plochy
1.01.02.03.001	chodba	3.01	188,51	402
1.01.02.03.001a	staniční sestra	3.01a	12,16	205
1.01.02.03.002	inspekční pokoj lékařů	3.02	21,38	203
1.01.02.03.003	sanitorium	3.03	4,91	413
1.01.02.03.004	umývárna + WC	3.04	4,71	316
1.01.02.03.005	výtah	3.05	6,66	415
1.01.02.03.006	výtah	3.06	1,86	415
1.01.02.03.007	WC předních personál	3.07	1,81	309
1.01.02.03.008	sprcha personál	3.08	1,36	311
1.01.02.03.009	WC personál	3.09	1,83	318
1.01.02.03.010	jídelová komora	3.10	2,28	414
1.01.02.03.011	čistý materiál	3.11	7,22	414
1.01.02.03.012	čistý materiál	3.12	7,65	302
1.01.02.03.013	lékařička	3.13	18,00	405
1.01.02.03.014	inspekční pokoj lékařů	3.14	10,33	203
1.01.02.03.015	vyšetřovna	3.15	11,82	110
1.01.02.03.016	umývárna	3.16	10,06	316
1.01.02.03.017	sklad	3.17	1,72	308
1.01.02.03.018	WC imobilní	3.18	2,22	318
1.01.02.03.019	pokoj 4l	3.19	32,47	104
1.01.02.03.020	umývárna	3.20	4,18	316
1.01.02.03.021	WC	3.21	1,36	318
1.01.02.03.022	pokoj 3l	3.22	29,91	104
1.01.02.03.023	umývárna	3.23	4,89	316
1.01.02.03.024	WC	3.24	1,44	318
1.01.02.03.025	pokoj 3l	3.25	27,35	104
1.01.02.03.026	pokoj 4l	3.26	29,31	104
1.01.02.03.027	umývárna	3.27	4,89	316
1.01.02.03.028	WC	3.28	1,35	318
1.01.02.03.029	pokoj 2l	3.29	14,98	104
1.01.02.03.030	inspekční pokoj sester	3.30	17,77	205
1.01.02.03.031	staniční sestra	3.31	18,17	205
1.01.02.03.032	pokoj 4l	3.32	29,06	104
1.01.02.03.033	umývárna	3.33	4,89	316
1.01.02.03.034	WC	3.34	1,35	318
1.01.02.03.035	pokoj 4l	3.35	32,77	104
1.01.02.03.036	pokoj 4l	3.36	29,47	104
1.01.02.03.037	umývárna	3.37	4,89	316
1.01.02.03.038	WC	3.38	1,35	318
1.01.02.03.039	pokoj 4l	3.39	30,10	104
1.01.02.03.040	pokoj 4l	3.40	33,02	104
1.01.02.03.041	pokoj 3l	3.41	27,28	104
1.01.02.03.042	umývárna	3.42	4,65	316
1.01.02.03.043	WC	3.43	1,44	318
1.01.02.03.044	pokoj 4l	3.44	29,81	104
1.01.02.03.045	úrovňové schodiště	3.45	17,87	411
1.01.02.03.046	chodba	3.46	8,05	402
1.01.02.03.047	pokoj 2l	3.47	21,11	104
1.01.02.03.048	umývárna	3.48	3,94	316
1.01.02.03.049	WC	3.49	1,35	318
1.01.02.03.050	sklad	3.50	4,64	308
1.01.02.03.051	umývárna	3.51	9,96	316
1.01.02.03.052	inspekční pokoj sester	3.52	11,54	205
1.01.02.03.053	vyšetřovna	3.53	9,92	110
1.01.02.03.054	čistý materiál + sklad špinavého prádla	3.54	11,04	414
1.01.02.03.055	WC imobilní	3.55	2,95	318
1.01.02.03.056	WC personál	3.56	1,37	318
1.01.02.03.057	WC předních personál	3.57	1,59	309
1.01.02.03.058	zázemí kuchyňka	3.58	4,18	306
1.01.02.03.059	pokoj 2l	3.59	14,72	104
1.01.02.03.060	umývárna	3.60	3,31	316
1.01.02.03.061	WC	3.61	1,44	318
1.01.02.03.062	vyšetřovna příjem pacientů	3.62	12,01	110
1.01.02.03.063	vrchní sestra	3.63	14,21	205

PŮDORYSNÉ SCHÉMA

M 1 : 1000

LEGENDA

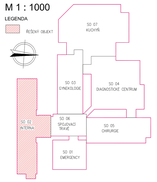

Jeli v dokumentaci definován výrobek konkrétní výrobce nebo technologie, má se za to, že je tím definován minimální požadavek standard a v odůvodn mže být nahrazen i jakýmkoliv jiným výrobkem, nebo technologií stejnohodnou.

REV	DATUM	PŘÍP. ZMĚNY		DATUM	ZMĚNY PROJEKTU

ZPRACOVATEL ÚČELOVÉ STAVBY: ZÁKLAD STAVBY Ing. Petr Valoušek Hradecká 1664 / 500 51 Nové Hradec Králové, Kukleny IČO: 71 293 571 e-mail:petr.valousek@seznam.cz	ZPRACOVATEL: Ing. Petr Valoušek Hradecká 1664 / 500 51 Nové Hradec Králové, Kukleny IČO: 71 293 571 e-mail:petr.valousek@seznam.cz		AUTORIZOVANÝ
STAVEBNÍ ÚŘAD: DRAŽOVICE BŘEG	DATUM:	DIP. PROJEKTANT: Ing. PETR VALOUŠEK	DIP. PROJEKTANT: Ing. PETR VALOUŠEK
ZPRÁVU: DYNAMIKA	ZPRACOVAL:	AUTORIZOVAL: Ing. PETR VALOUŠEK	AUTORIZOVAL: Ing. PRAVOSLAV DVOŘÁK

STAVBA: NEMOCNICE HAVLÍČKŮV BŘOD - STAVEBNÍ ÚPRAVY HLAVNÍ BUDOVY	FORMÁT:	27 x 42	CELLA PAPIER
	CEPOSKEN:		
PŘÍLOHA: SO 02 (INTERNA)	DATUM:	DNE 4. 2. 2018	
NÁZEV: D.1.1. ARCHITEKTONICKÉ A STAVEBNĚ TECHNICKÉ ŘEŠENÍ	ZAKÁZKOVÉ ČÍSLO:	2022 / 1 A	
	DATUM:	DNE 7. 2. 2022	

NÁZEV: PŮDORYS 3.N.P.	MĚŘÍTKO: 1 : 50	CELLA VYRAZILA:	REVIZE: