



POHLED JIŽNÍ

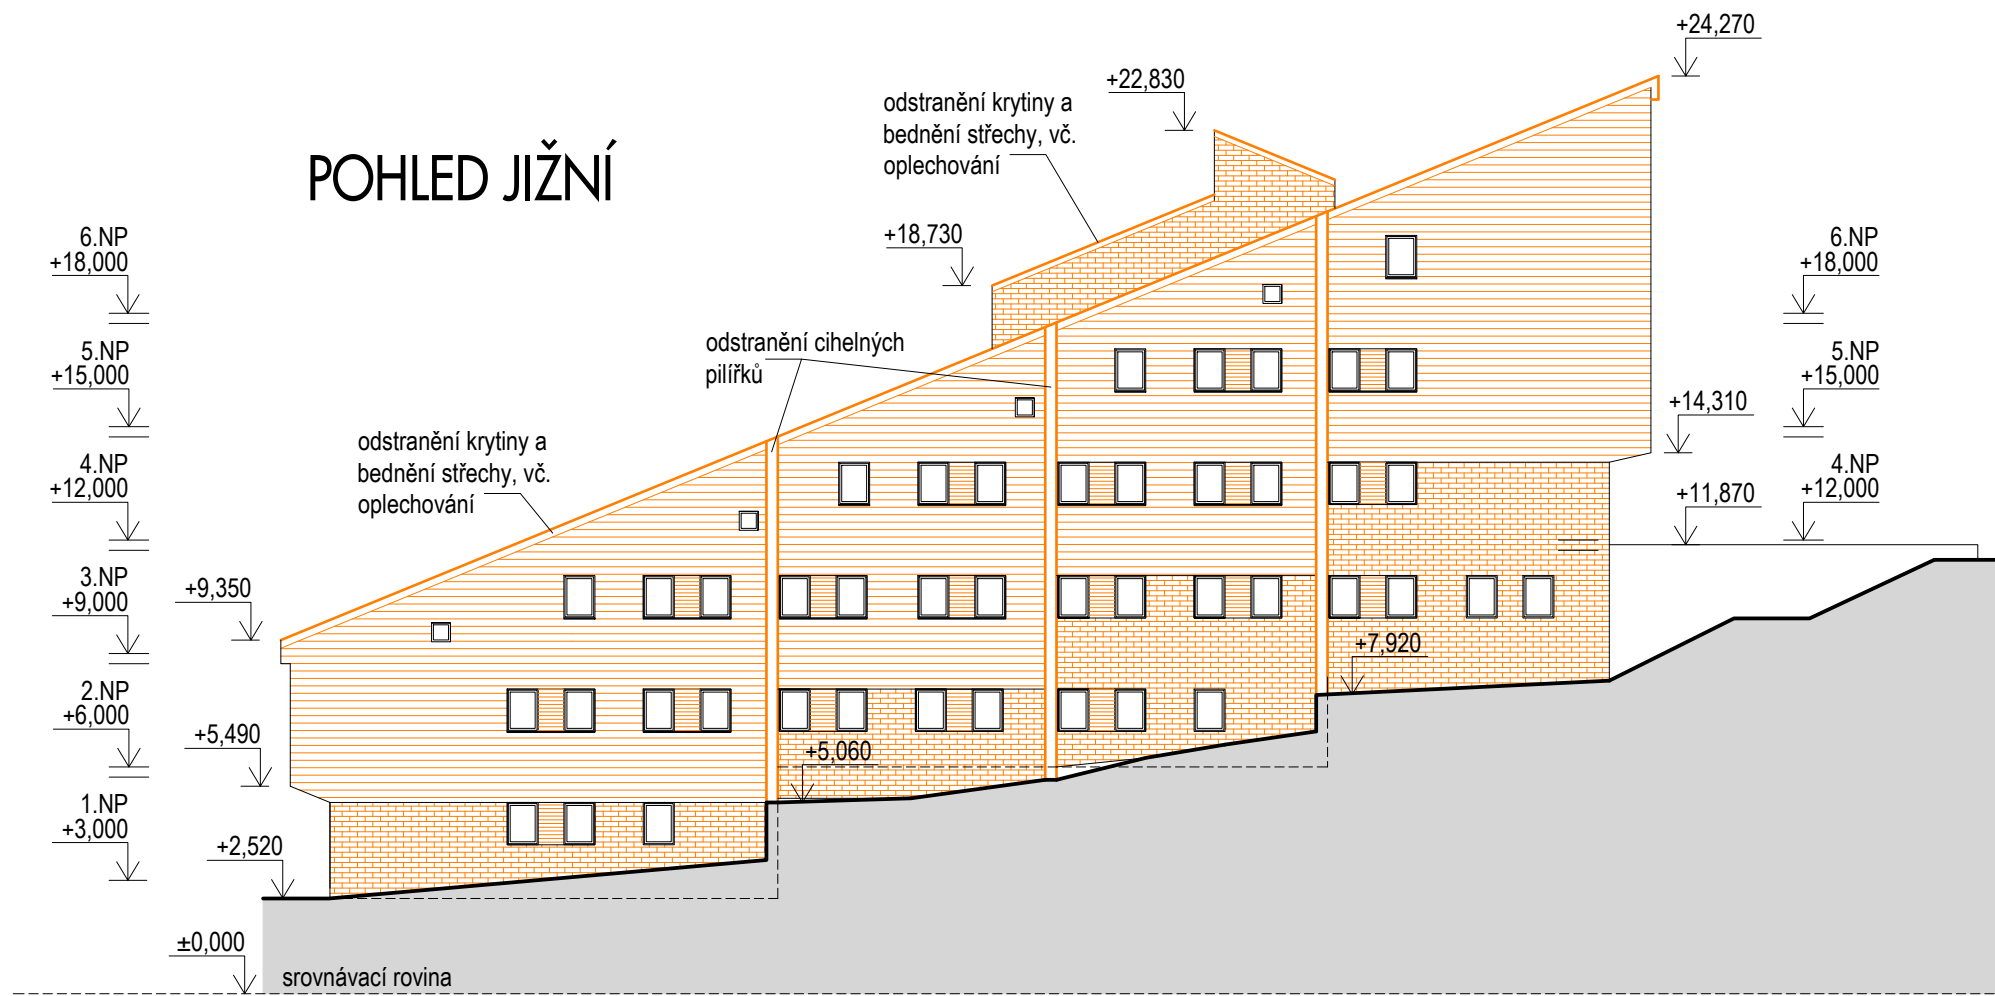



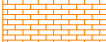


ŘEZ A-A

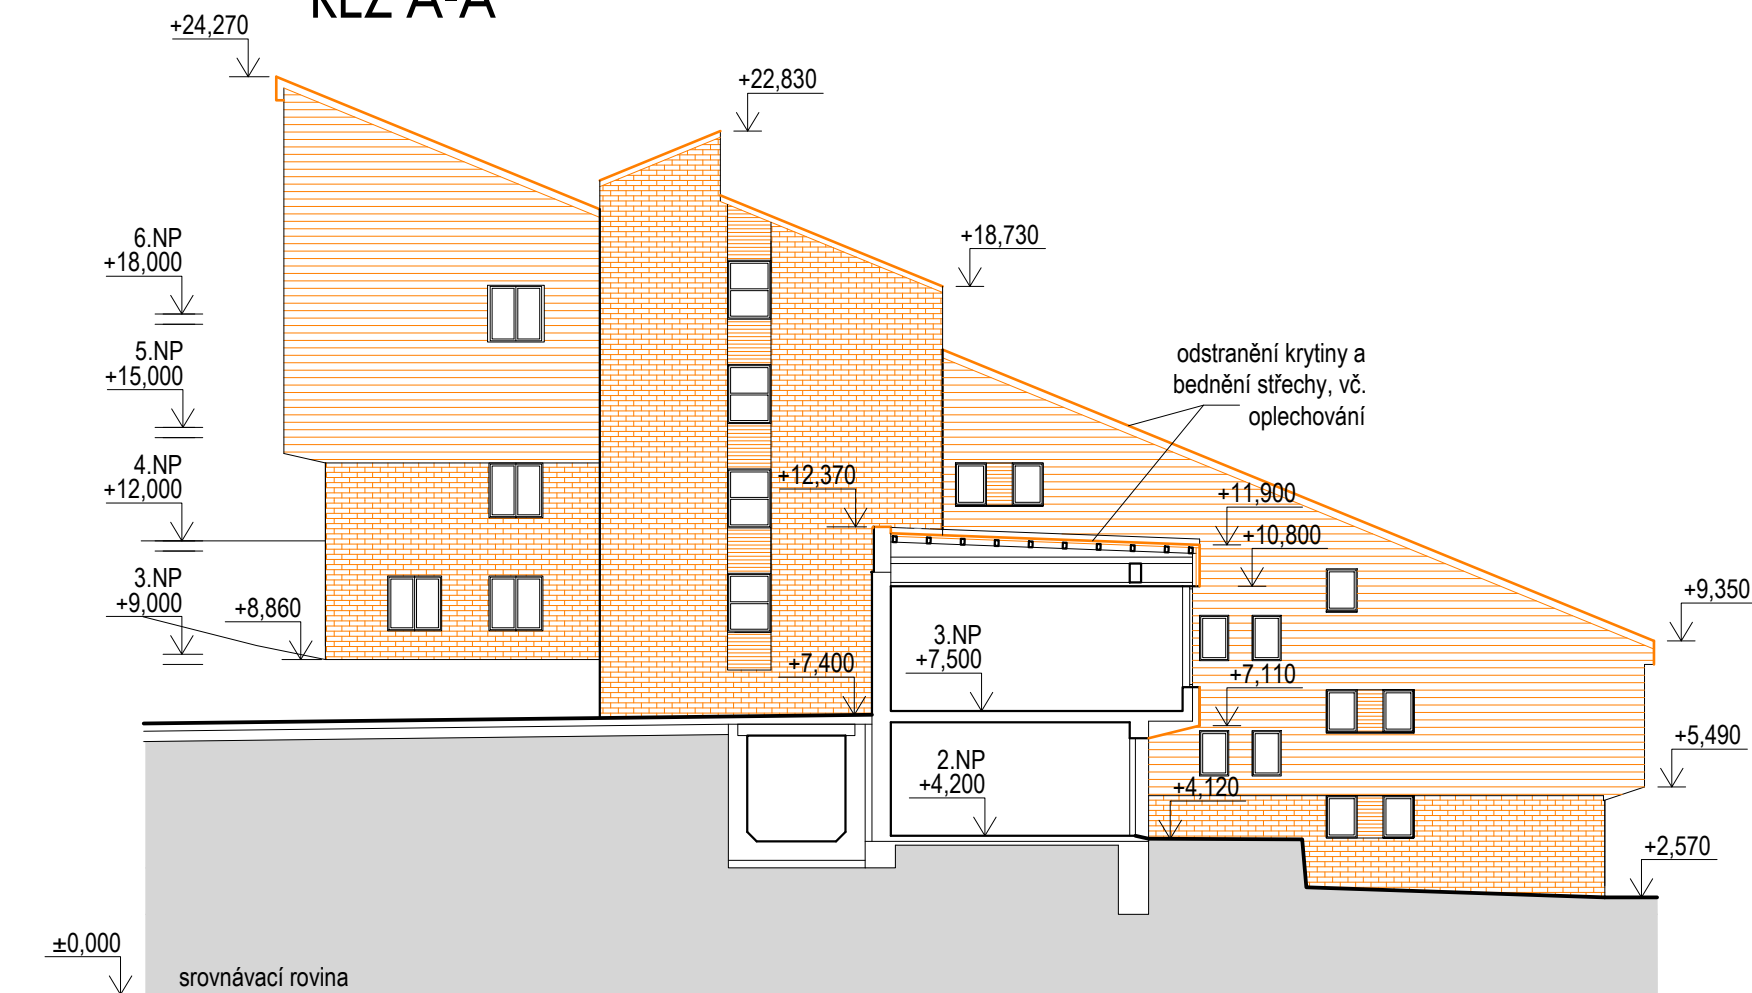


POZNÁMKA:


PODROBNĚJI JSOU ODSTRAŇOVANÉ KONSTRUKCE POPSÁNY V TECHNICKÉ ZPRÁVĚ, V ČÁSTI "BOURACÍ PRÁCE".

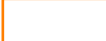LEGENDA BOURÁNÍ:

-  BOURANÉ KONSTRUKCE
 -  ODSTRAŇENÍ - DŘEVĚNÝ OBKLAD VČETNĚ NOSNÉHO ROŠTU
 -  ODSTRAŇENÍ - KAMENINOVÝ OBKLAD
 -  VÝMĚNA OKEN, DVEŘÍ, ODSTRAŇENÍ TECHNICKÝCH ZAŘÍZENÍ
 -  ZACHOVÁNÍ OKEN A DVEŘÍ
- ODSTRAŇENÍ KLEMPÍŘSKÝCH A ZÁMEČNICKÝCH VÝROBKŮ - BEZ OZNAČENÍ

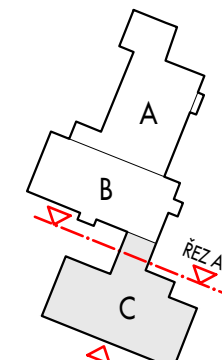

±0,000=727,00

Hlavní projektant: Ing. arch. Přemysl Mazal	Kontroloval, zodp. projektant: Ing. arch. Lenka Mazalová	 AAA STUDIO, s.r.o. architektonická kancelář Starčkova 8a, 602 00 Brno IČ: 253 40 603
Kraj, obec: Pardubický, Dolní Morava	Parc.č., kat. území: st. 217, Velká Morava	
Investor: SNĚŽNÍK, a.s., Velká Morava 79, 561 69 Dolní Morava	Název akce: Zateplení obálky budovy HOTEL PROMETHEUS Dolní Morava, č.p. 79	Datum: 12/2020
Obsah: STÁVAJÍCÍ STAV - BOURÁNÍ - JIŽNÍ POHLED, ŘEZ A-A		Stupeň: DVZ
		Číslo zakázky:
		Archivní číslo:
		Měřítko: 1:200
		Číslo výkresu: 1.01