


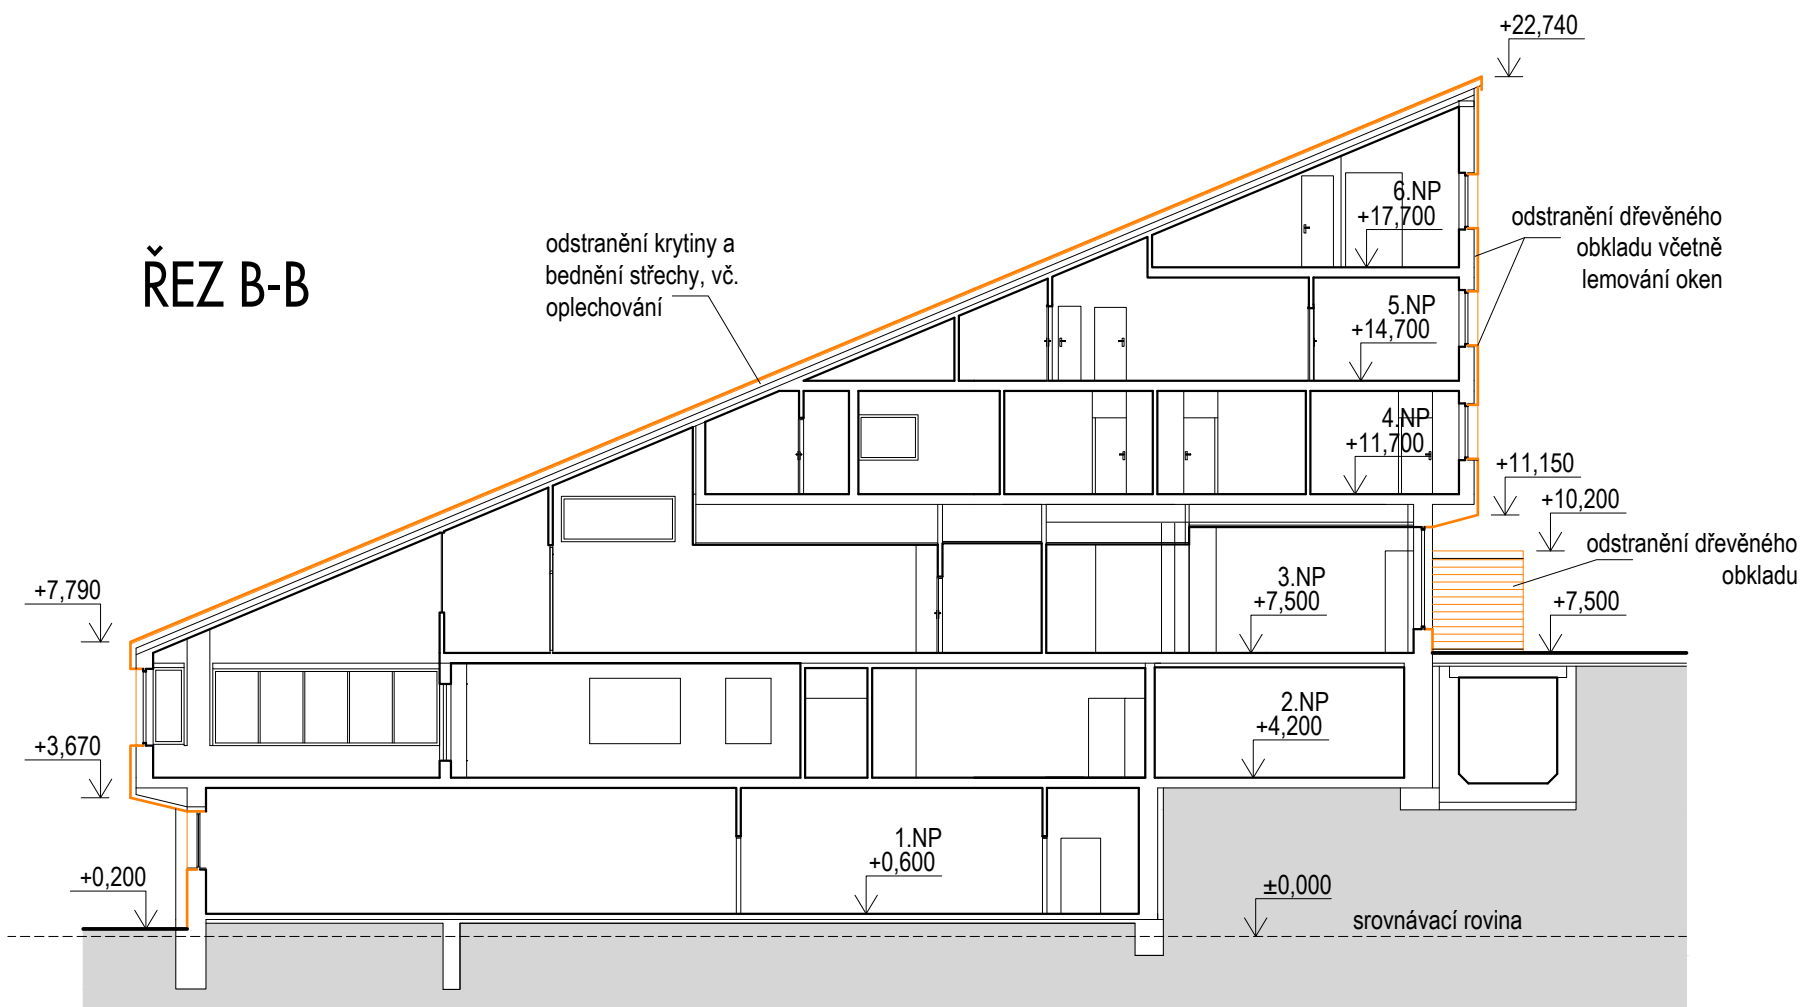




# POHLED VÝCHODNÍ - HLAVNÍ VSTUP




## POZNÁMKA:


PODROBNĚJI JSOU ODSTRAŇOVANÉ KONSTRUKCE POPSÁNY V TECHNICKÉ ZPRÁVĚ, V ČÁSTI "BOURACÍ PRÁCE".
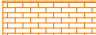
## LEGENDA BOURÁNÍ:

-  BOURANÉ KONSTRUKCE
  -  ODSTRAŇENÍ - DŘEVĚNÝ OBKLAD VČETNĚ NOSNÉHO ROŠTU
  -  ODSTRAŇENÍ - KAMENINOVÝ OBKLAD
  -  VÝMĚNA OKEN, DVEŘÍ, ODSTRAŇENÍ TECHNICKÝCH ZAŘÍZENÍ
  -  ZACHOVÁNÍ OKEN A DVEŘÍ
- ODSTRAŇENÍ KLEMPÍŘSKÝCH A ZÁMEČNICKÝCH VÝROBKŮ - BEZ OZNAČENÍ

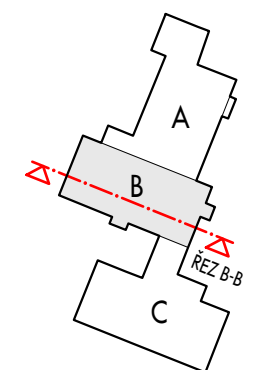

±0,000=727,00

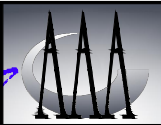Hlavní projektant: Ing. arch. Přemysl Mazal	Kontroloval, zodp. projektant: Ing. arch. Lenka Mazalová	 AAA STUDIO, s.r.o. architektonická kancelář Starikova 8a, 602 00 Brno IČ: 253 40 603
Kraj, obec: Pardubický, Dolní Morava	Parc.č., kat. území: st. 217, Velká Morava	
Investor: SNĚŽNÍK, a.s., Velká Morava 79, 561 69 Dolní Morava	Název akce: Zateplení obálky budovy HOTEL PROMETHEUS Dolní Morava, č.p. 79	Datum: 12/2020
		Stupeň: DVZ
		Číslo zakázky:
		Archivní číslo:
Obsah: STÁVAJÍCÍ STAV - BOURÁNÍ - VÝCHODNÍ POHLED, ŘEZ B-B	Měřítko: 1:200	Číslo výkresu: 1.02