



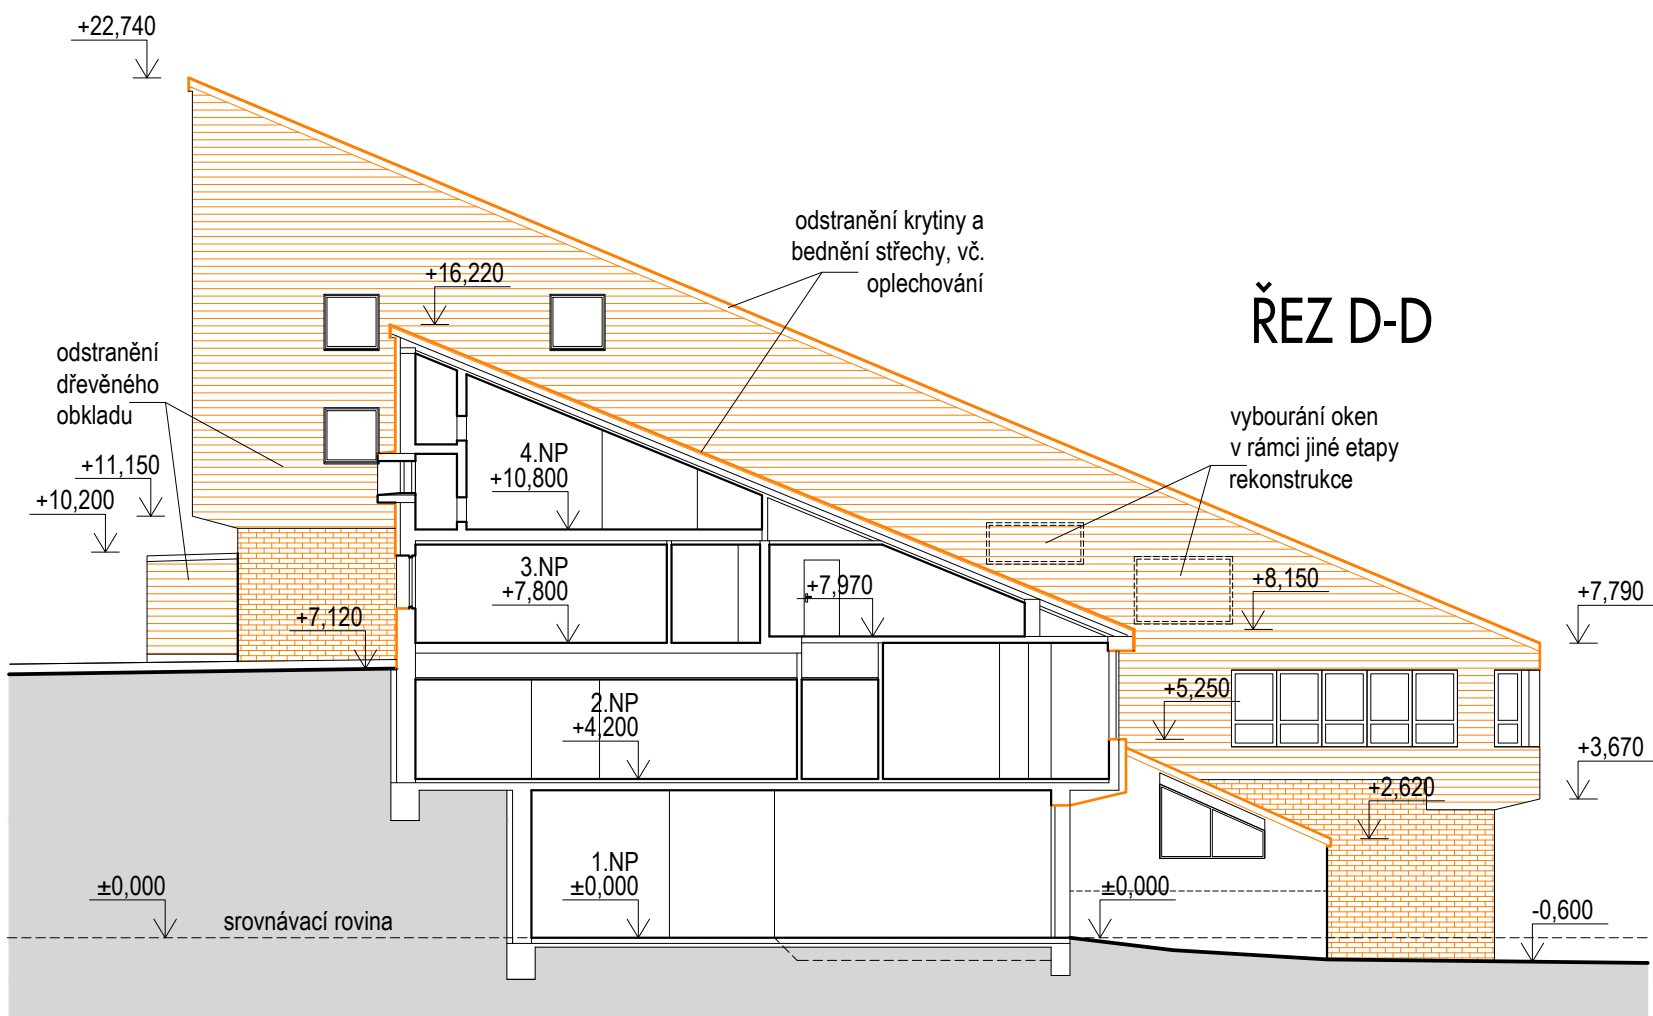

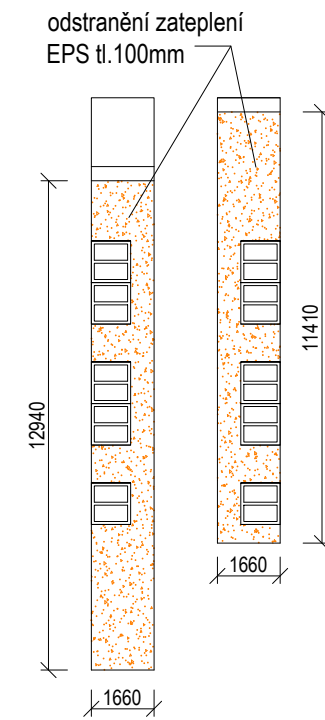



### boční fasády schodiště




### POZNÁMKA:

PODROBNĚJI JSOU ODSTRAŇOVANÉ KONSTRUKCE POPSÁNY V TECHNICKÉ ZPRÁVĚ, V ČÁSTI "BOURACÍ PRÁCE".
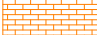
### LEGENDA BOURÁNÍ:

-  BOURANÉ KONSTRUKCE
-  ODSTRAŇENÍ - DŘEVĚNÝ OBKLAD VČETNĚ NOSNÉHO ROŠTU
-  ODSTRAŇENÍ - KAMENINOVÝ OBKLAD
-  VÝMĚNA OKEN, DVEŘÍ, ODSTRAŇENÍ TECHNICKÝCH ZAŘÍZENÍ
-  ODSTRAŇENÍ KLEMPÍŘSKÝCH A ZÁMEČNICKÝCH VÝROBKŮ - BEZ OZNAČENÍ
-  ZACHOVÁNÍ OKEN A DVEŘÍ

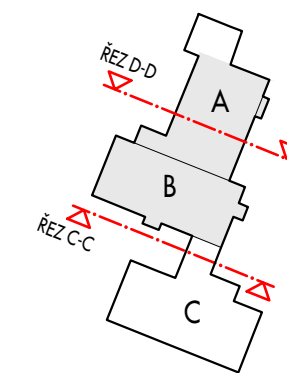

±0,000=727,00

|   |  |   |   |
|---|--|---|---|
| Hlavní projektant:<br>Ing. arch. Přemysl Mazal                | Kontroloval, zodp. projektant:<br>Ing. arch. Lenka Mazalová                |  | AAA STUDIO, s.r.o.<br>architektonická kancelář<br>Starikova 8a, 602 00 Brno<br>IČ: 253 40 603 |
| Kraj, obec: Pardubický, Dolní Morava                          | Parc.č., kat. území: st. 217, Velká Morava                                 |   | Datum: 12/2020  |
| Investor: SNĚŽNÍK, a.s., Velká Morava 79, 561 69 Dolní Morava | Název akce: Zateplení obálky budovy HOTEL PROMETHEUS Dolní Morava, č.p. 79 | Stupeň: DVZ   | Číslo zakázky:  |
| Obsah: STÁVAJÍCÍ STAV - BOURÁNÍ - ŘEZ C-C, ŘEZ D-D            | Měřítko: 1:200   | Číslo výkresu: 1.03   | Archivní číslo:   |