



**LEGENDA**

- NOVÉ DŘEVĚNÉ PRVKY  
BSH 150/350
- NOVÉ OCELOVÉ PRVKY
- STÁVAJÍCÍ TRÁMY


**DETAIL KONSTRUKCE STROPU - NOVÉ STROPNÍ BSH HRANOLY**  
M 1:10

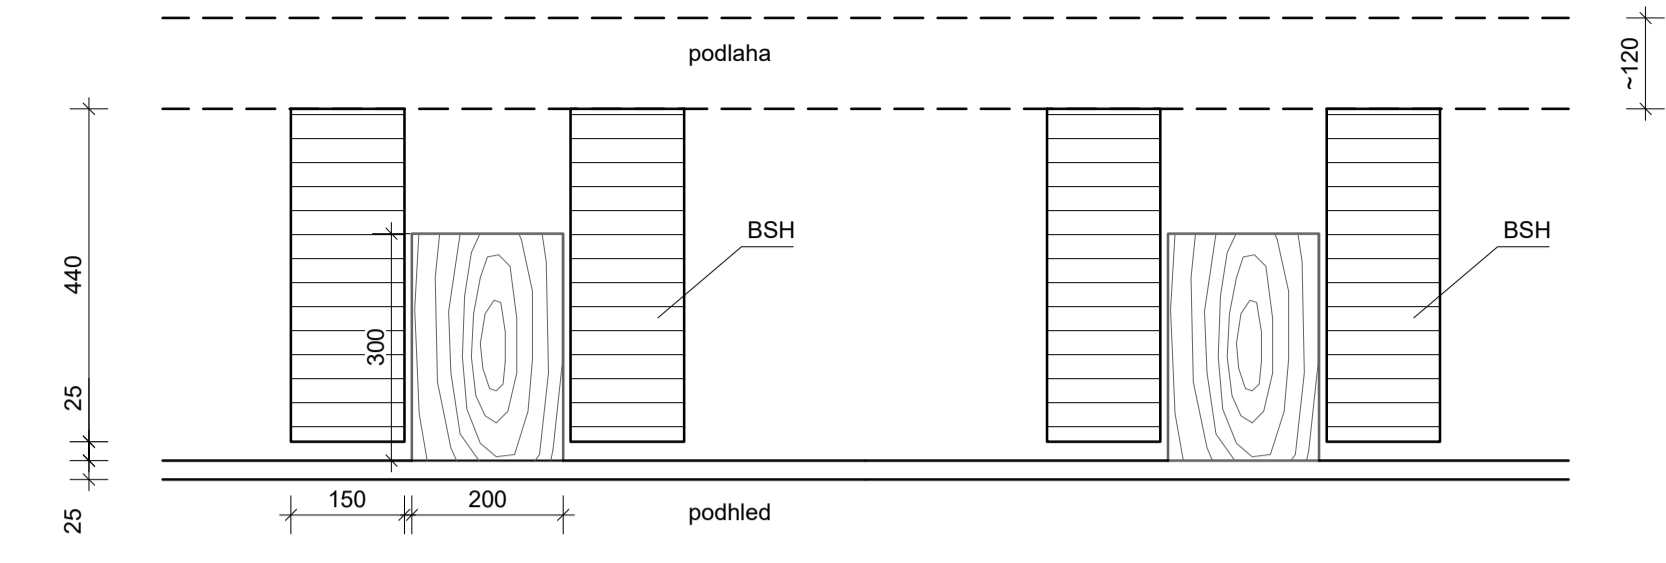

**DETAIL KONSTRUKCE STROPU - HEA NOSNÍKY**  
ŘEZ A-A' M 1:25

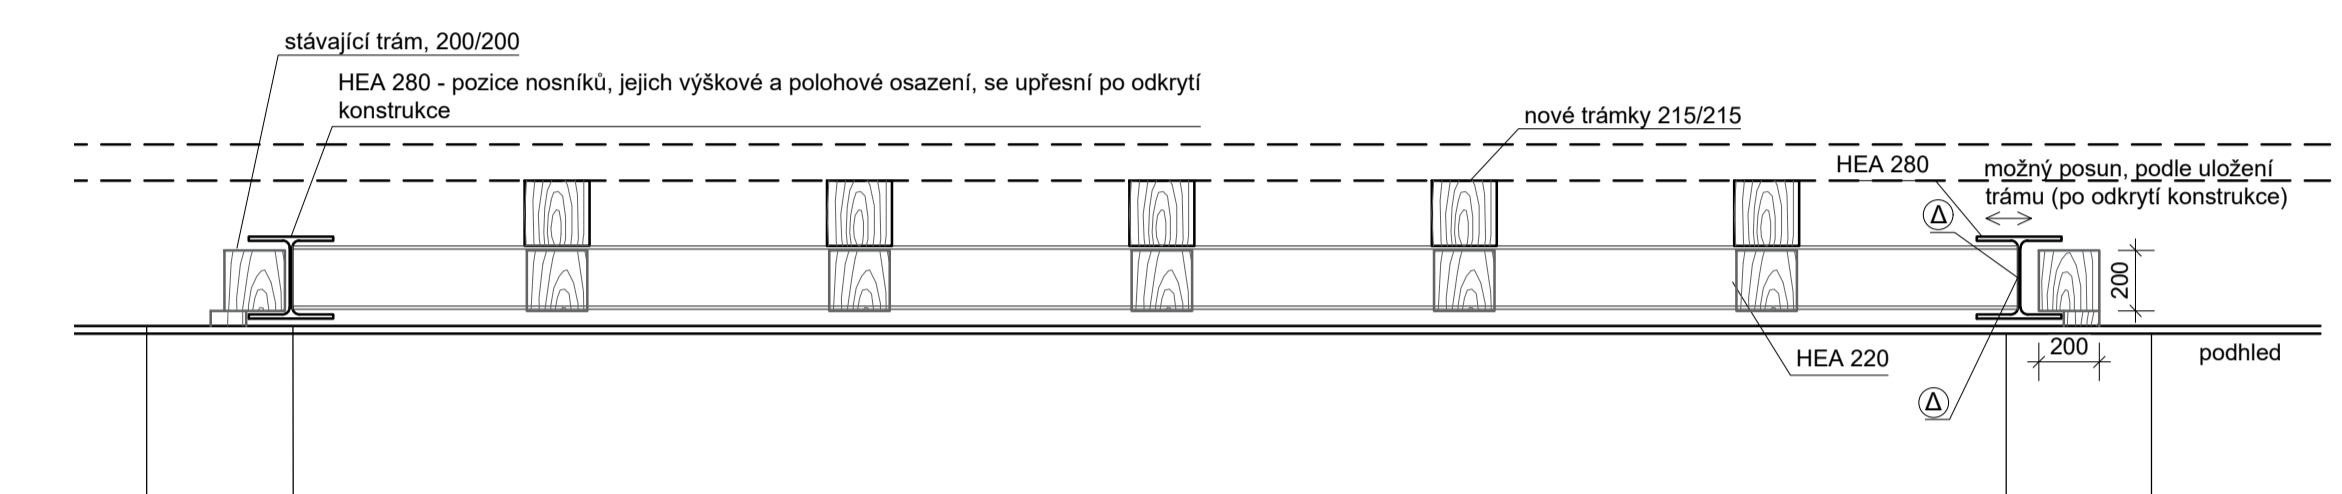

**DETAIL PODCHYCENÍ STÁVAJÍCÍ KONSTRUKCE STROPU U WC**  
ŘEZ B-B' M 1:25

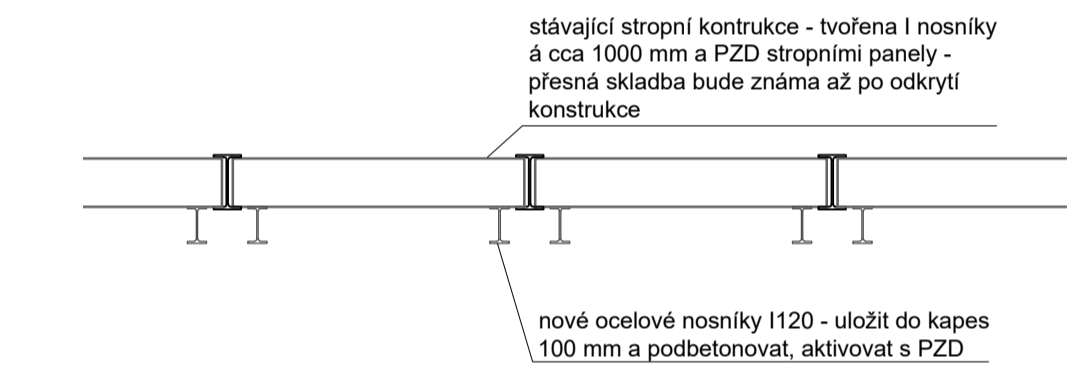

**TABULKA OCELOVÝCH PRVKŮ**

poloha č.	ocel	délka [mm]	počet ks	HEA 220 [m]	HEA 280 [m]	I 120 [m]
1	HEA 220	6000	1	6	15	64
2	HEA 280	7500	2			24
3	I 120	4000	16			111
3	I 120	3000	8			88
dominanta hmotnost [kg/m]				50,5	76,4	111,1
délka [m]				6	15	88
hmotnost [t]				0,303	1,146	0,977
hmotnost s rezervou 10% [t]				0,333	1,261	1,075
hmotnost prvků celkem [t] s rezervou 10%				2,669		

OCEL: B 500B (10505)

**POZNÁMKY:**

- výškové a polohové osazení prvků bude upřesněno na základě skutečného stavu až po odkrytí stávající konstrukce
- dílenská dokumentace a detaily nejsou součástí této PD
- dílenská a dodavatelská dokumentace je požadovanou nedílnou součástí dodávky zhotovitele v rámci realizace, která bude předložena architektovi a investorovi k odsouhlasení
- v rámci dílenské a dodavatelské dokumentace budou upřesněny všechny detaily, styky apod. Náklady s tímto spojené jsou nedílnou součástí cenové nabídky GD
- všechny výrobky a materiály musejí být předem odsouhlaseny architektem a investorem!
- všechny detaily jsou směrné a budou vyhotoveny dle zvyklostí odborné prováděcí firmy v souladu s technologickými postupy výrobce v návaznosti na okolní stavební konstrukce při dodržení platných technických norem. Jejich provedení musí být odsouhlaseno v rámci dílenské (výrobní) dokumentace, kterou tato PD nenahrazuje

± 0,000 = stávající podlaha 1 NP u schodiště

INVESTOR: SYROVICE 298, 664 67 SYROVICE

HLAVNÍ PROJEKTANT: petrgoles s.r.o.

ING. ARCH. PETR GOLES  
AUTORIZOVANÝ ARCHITEKT  
PURKYNŔOVA 35A, 612 08, BRNO  
TEL.: +420 608 130 679  
www.petrgoles.cz

PROJEKT: NÁSTAVBA ZÁKLADNÍ ŠKOLY V SYROVICÍCH

MÍSTO STAVBY: SYROVICE  
STUPEŇ: DOKUMENTACE PRO PROVÁZENÍ STAVBY DPS  
ČÁST: DOKUMENTACE OBJEKTU D  
STAVEBNÍ OBJEKT: HLAVNÍ OBJEKT SO 01  
SOUBOR: STAVEBNÉ KONSTRUKČNÍ ŘEŠENÍ D.1.2  
PROJEKTANT SOUBORU: ING. JAN TRJAN  
ŠÁRKA 4, 623 02, BRNO  
TEL.: +420 604 734 440

MĚŘÍTKO: 1:50, 1:10  
DATUM: 08/2020