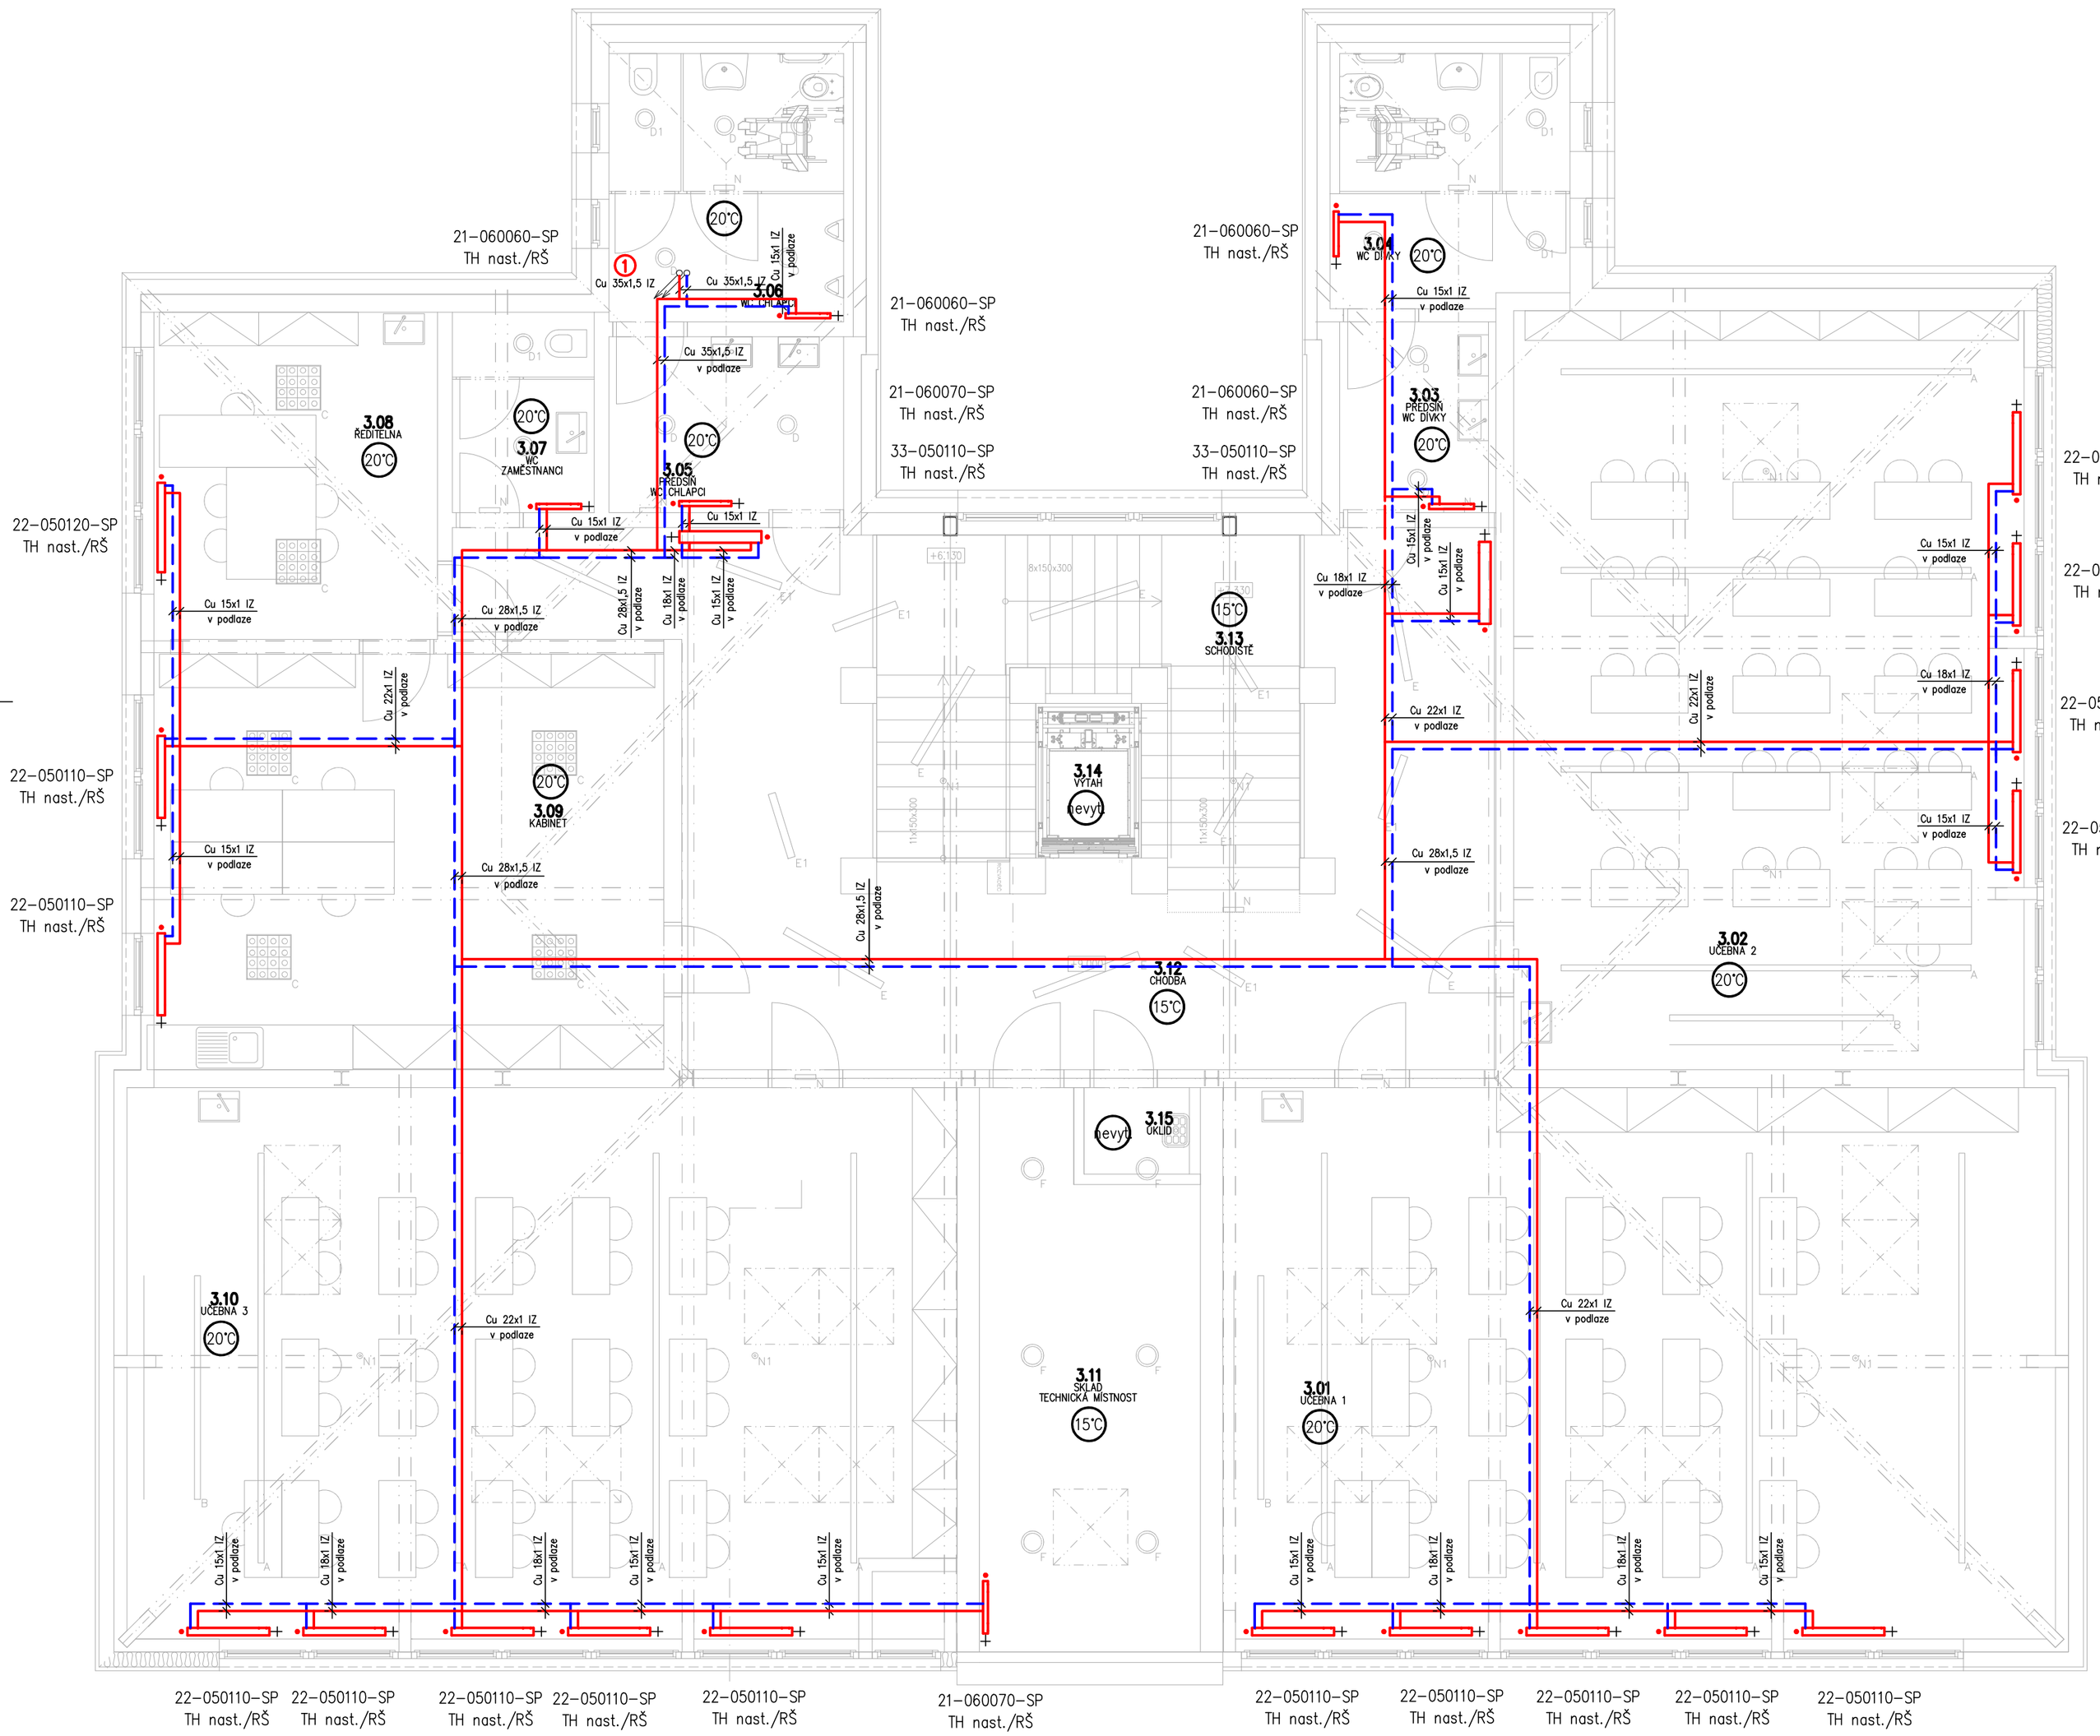

LEGENDA POTRUBÍ:

TOPNÁ VODA – OTOPNÁ TĚLESA – POTRUBÍ PŘÍVODNÍ 70°C

TOPNÁ VODA – OTOPNÁ TĚLESA – POTRUBÍ ZPĚTNÉ 55°C

OTOPNÁ PLOCHA:

– OTOPNOU PLOCHU OBYTNÝCH MÍSTNOSTÍ TVOŘÍ OCELOVÁ DESKOVÁ TĚLESA S UNIVERZÁLNÍM PŘIPOJENÍM, TĚLESA JSOU VYBAVENA ZABUDOVANÝM VNITŘNÍM PROPOJOVACÍM ROZVODEM A VENTILOVOU VLOŽKOU, OPATŘENOU TERMOSTATICKOU HLAVICÍ SE ZABEZPEČENÍM PROTI ZCIZENÍ. NAPOJENÍ TĚLES JE NAVRŽENO OD PODLAHY POMOCÍ PŘÍMÉHO UZAVÍRACÍHO H–ŠROUBENÍ A SVĚRNÉHO ŠROUBENÍ.

TRUBNÍ ROZVOD:

– POTRUBÍ TOPNÉ VODY V OBJEKTU BUDE PROVEDENO POTRUBÍM Z MĚDI.
– ROZVOD TOPNÉ VODY VEDENÝ V KONSTRUKCI PODLAHY BUDE PROVEDENÝ TAK, ABY BYLO ZAJIŠTĚNO MINIMÁLNÍ KRYTÍ 50 mm.
– VEŠKERÉ ROZVODNÉ POTRUBÍ BUDE IZOLOVÁNO DLE ZÁSAD UVEDENÝCH VE VYHLÁŠCE MPO 193/2007.

STOUPACÍ POTRUBÍ — 1 — OZNAČENÍ STOUPACÍHO POTRUBÍ
CU 35x1,5 IZ — MATERIÁL, DIMENZE

VZOROVÉ NAPOJENÍ OTOPNÉHO TĚLESA:
NAPOJENO ZE ZDI

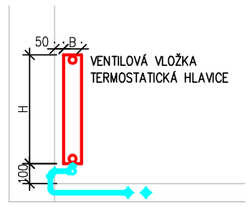

DESKOVÉ OTOPNÉ TĚLESO

22–050110–SP
OZNAČENÍ MODELU
DÉLKA V cm
VÝŠKA V cm
TYP PROVEDENÍ

± 0,000 = stávající podlaha 1.NP u schodiště

INVESTOR	OBEC SYROVICE SYROVICE 298, 664 67 SYROVICE
HLAVNÍ PROJEKTANT	petrgoles s.r.o. ING. ARCH. PETR GOLEŠ AUTORIZOVANÝ ARCHITEKT PURKYŇOVA 35A, 612 00, BRNO TEL.: +420 608 130 679 www.petrgoles.cz

PROJEKT

NÁSTAVBA ZÁKLADNÍ ŠKOLY V SYROVICÍCH

MÍSTO STAVBY	SYROVICE
STUPEŇ	DOKUMENTACE PRO PROVÁDĚNÍ STAVBY PDPS
ČÁST	DOKUMENTACE OBJEKTŮ D
STAVEBNÍ OBJEKT	HLAVNÍ OBJEKT SO 01
SOUBOR	ZAŘÍZENÍ PRO VYTÁPĚNÍ STAVEB D.1.4.a
PROJEKTANT SOUBORU	Kulturní dům, 463 33 Hrádek Králové Tel./fax: 495 407 201-2 ZÁLESKÁ,s.r.o. IČO: 1109 6919 sídlo: Hajdyně, Hradec Kr. 1M zapsaná v. Hradec Jaké
MĚŘÍTKO	1:50
DATUM	07/2020

NÁZEV VÝKRESU

PŮDORYS PODKROVÍ

D.1.4.a.2

TENTO DOKUMENT JE DUŠEVNÍM VLASTNICTVÍM AUTORA, NA PRVNÍ DUŠEVNÍHO TAJEMSTVÍ,NESMÍ BÝT BEZ SOUHLASU AUTORA POUŽIT, KOPÍROVÁN ČI PŘEDÁN TŘETÍ OSOBĚ.