


VÝŘEZ PŮDORYSU 1.NP

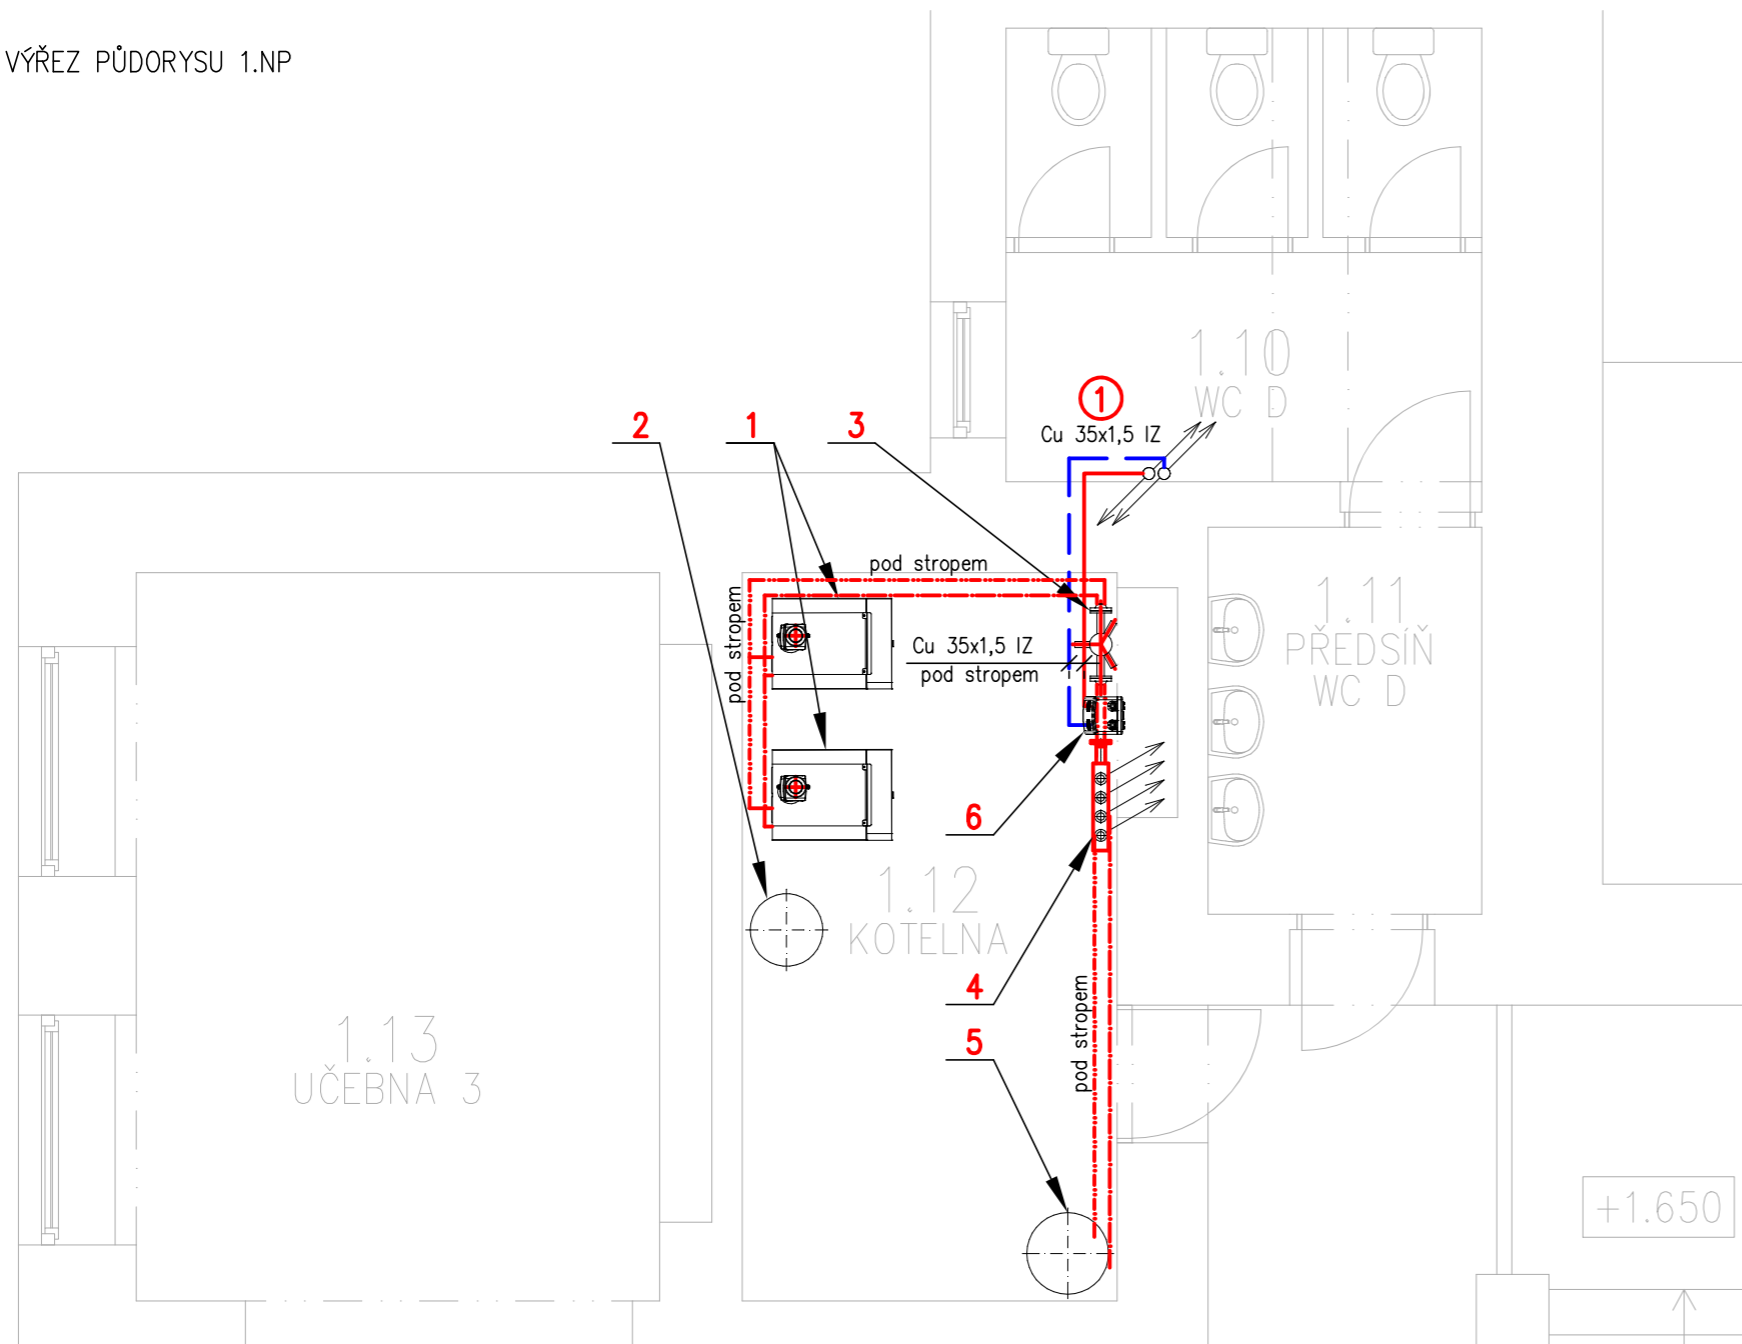

**LEGENDA POTRUBÍ:**

- TOPNÁ VODA – OTOPNÁ TĚLESA – POTRUBÍ PŘÍVODNÍ 70°C
- - - TOPNÁ VODA – OTOPNÁ TĚLESA – POTRUBÍ ZPĚTNÉ 55°C
- · - · - STÁVAJÍCÍ ROZVOD VODY – POTRUBÍ PŘÍVODNÍ
- · - · - STÁVAJÍCÍ ROZVOD VODY – POTRUBÍ ZPĚTNÉ

**LEGENDA ZAŘÍZENÍ:**


- 1** – STÁVAJÍCÍ PLYNOVÝ KONDENZAČNÍ KOTEL
  - 2** – STÁVAJÍCÍ EXPANZNÍ NÁDOBA
  - 3** – STÁVAJÍCÍ HYDRAULICKÝ VYROVNÁVAČ DYNAMICKÝCH TLAKŮ
  - 4** – STÁVAJÍCÍ ROZDĚLOVAČ A SBĚRAČ
  - 5** – STÁVAJÍCÍ OHŘÍVAČ TeV
- OČ** – ČERPADLOVÁ SKUPINA KOMPLETNÍ VČETNĚ ČERPADLA DN 25  
 – VÝTLAK DO 0,6m, PRŮTOK 4,5m<sup>3</sup>/h PRO VYTÁPĚNÍ, UZÁVĚRYM ZPĚTNÁ KLAPKA, IZOLACE, 3CESTNÝ SMĚŠOVACÍ VENTIL kv4 S POHONEM

**TRUBNÍ ROZVOD:**

- POTRUBÍ TOPNÉ VODY V OBJEKTU BUDE PROVEDENO POTRUBÍM Z MĚDI.
- ROZVOD TOPNÉ VODY VEDENÝ V KONSTRUKCI PODLAHY BUDE PROVEDENÝ TAK, ABY BYLO ZAJIŠTĚNO MINIMÁLNÍ KRYTÍ 50 mm.
- VEŠKERÉ ROZVODNÉ POTRUBÍ BUDE IZOLOVÁNO DLE ZÁSAD UVEDENÝCH VE VYHLÁŠCE MPO 193/2007.

STOUPACÍ POTRUBÍ ① ← OZNAČENÍ STOUPACÍHO POTRUBÍ  
 CU 35x1,5 IZ ← MATERIÁL, DIMENZE


VÝŘEZ PŮDORYSU 2.NP

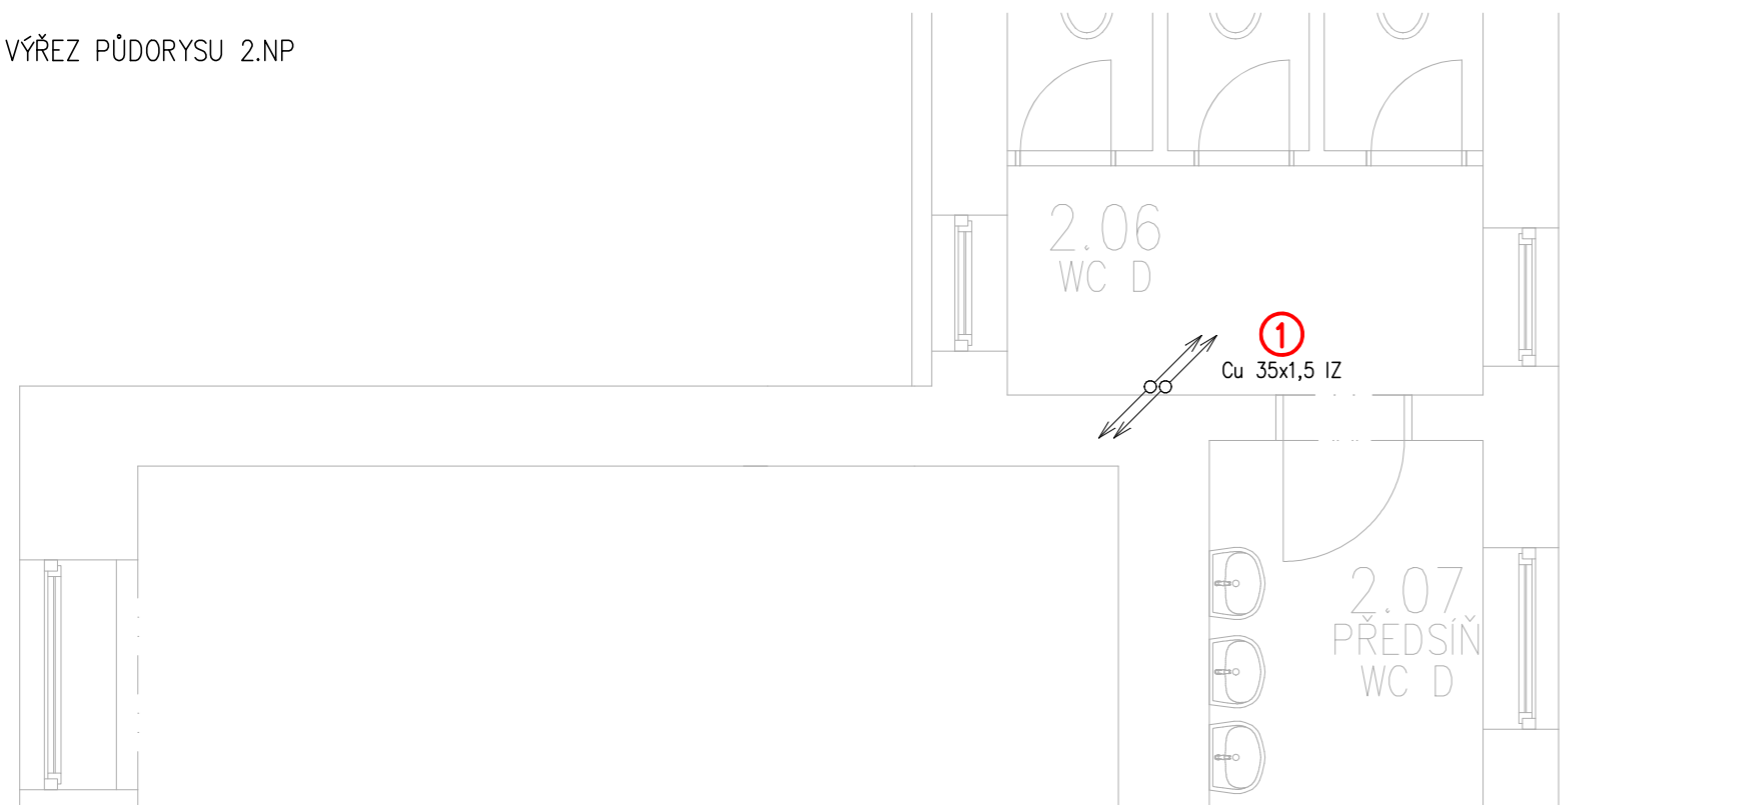

± 0,000 = stávající podlaha 1.NP u schodiště

INVESTOR	OBEC SYROVICE
	SYROVICE 298, 664 67 SYROVICE
HLAVNÍ PROJEKTANT	petrgoles s.r.o.
	ING. ARCH. PETR GOLEŠ
	AUTORIZOVANÝ ARCHITEKT
	PURKYŇOVA 35A, 612 00, BRNO
	TEL.: +420 608 130 679
	www.petrgoles.cz

PROJEKT  
**NÁSTAVBA ZÁKLADNÍ ŠKOLY  
 V SYROVICÍCH**

MÍSTO STAVBY	SYROVICE
STUPEŇ	DOKUMENTACE PRO PROVÁDĚNÍ STAVBY PDPS
ČÁST	DOKUMENTACE OBJEKTŮ D
STAVEBNÍ OBJEKT	HLAVNÍ OBJEKT SO 01
SOUBOR	ZAŘÍZENÍ PRO VYTÁPĚNÍ STAVEB D.1.4.a
PROJEKTANT SOUBORU	 <small>SVAK s.r.o. Kubeškovice 487, 500 03 Hradec Králové          Tel. fax. 495 407 311-2          jra@svak.cz          IČO 11016019          obch. rejstřík Krajský soud HK          oddíl A, vložka 348</small>
MĚŘÍTKO	1:50
DATUM	07/2020

NÁZEV VÝKRESU  
**PŮDORYS 1NP a 2NP** D.1.4.a.3

TENTO DOKUMENT JE DUŠEVNÍM VLASTNICTVÍM AUTORA, MÁ PŮVAHU DUŠEVNÍHO VLASTNICTVÍ, NESMÍ BÝT BEZ SOUHLASU AUTORA POUŽIT, KOPÍROVÁN ČI PŘEDÁN TŘETÍ OSOBĚ.