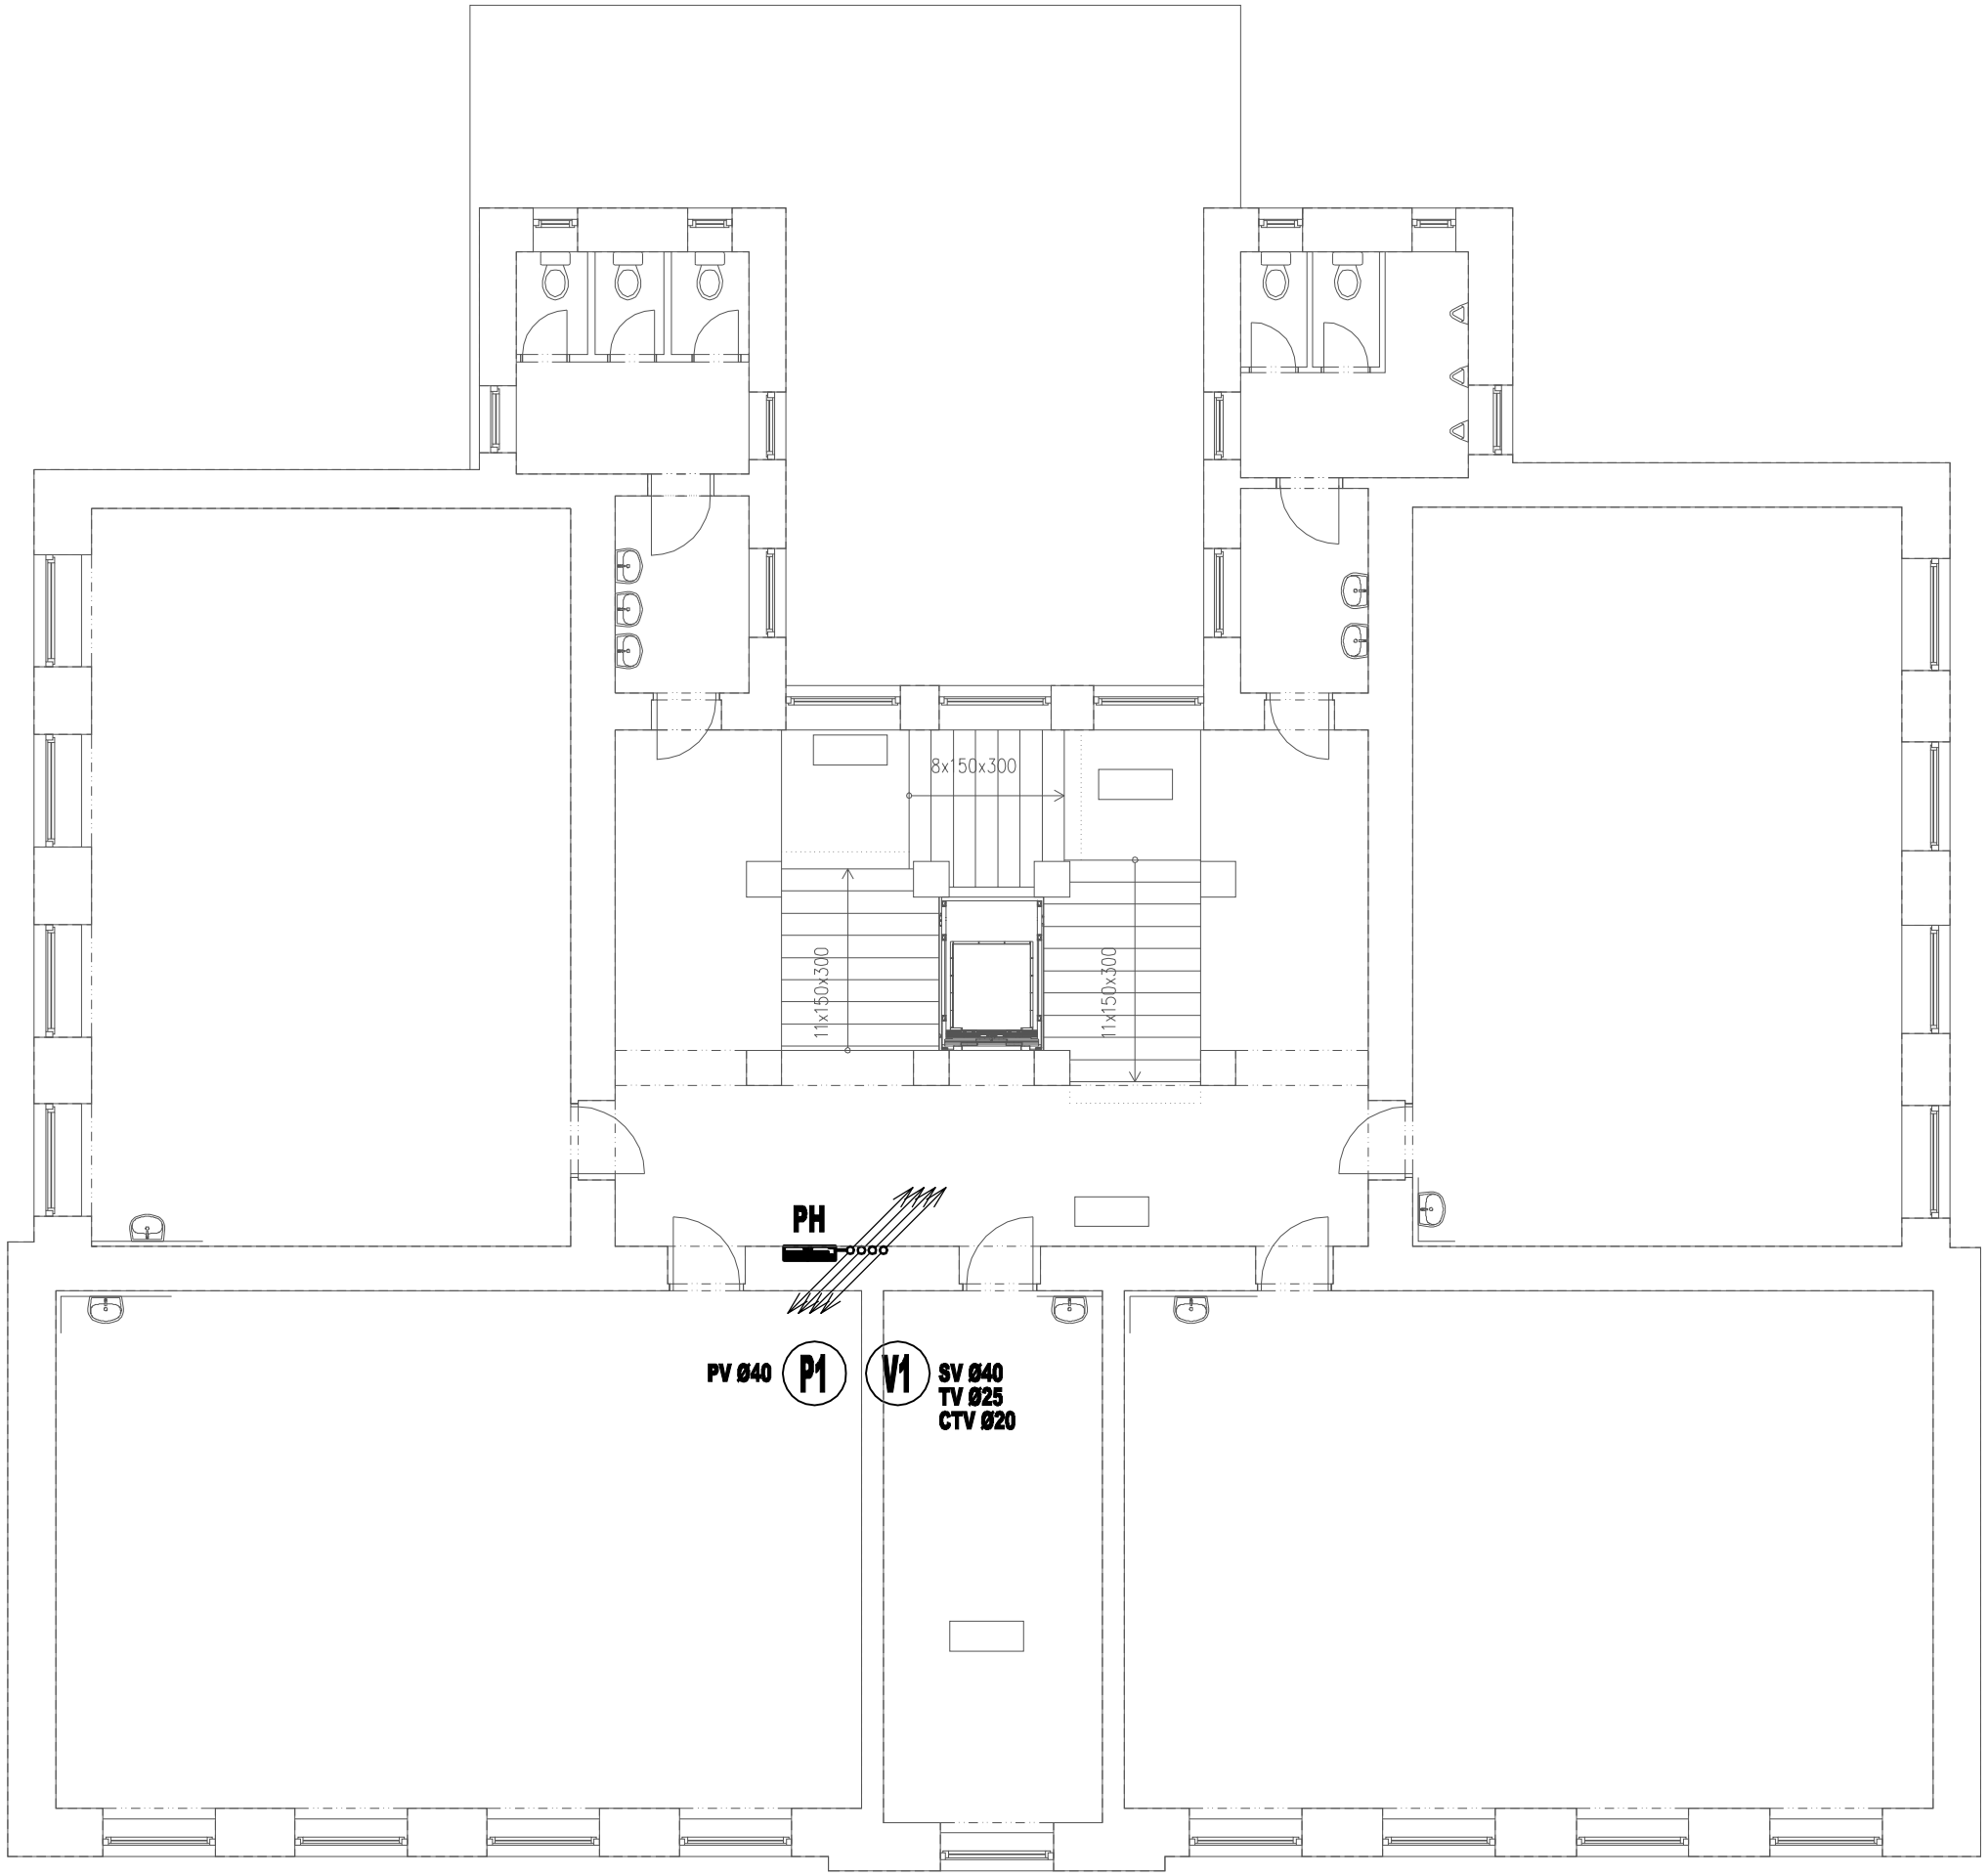

LEGENDA:

ZNAČKA	POPIS	TYP
—— → ——	STÁVAJÍCÍ VODOVODNÍ PŘÍPOJKA	HDPE
– · — · — · — · –	STÁVAJÍCÍ POTRUBÍ STUDENÉ VODY	PP-R INSTALPLAST - OCEL
– · · — · · — · · –	STÁVAJÍCÍ POTRUBÍ TEPLÉ VODY	PP-R INSTALPLAST - OCEL
— · — · — · —	NAVRŽENÉ POTRUBÍ STUDENÉ VODY	PP-RCT+BF
— · · — · · — · · —	NAVRŽENÉ POTRUBÍ TEPLÉ VODY	PP-RCT+BF
—— — · · ——	NAVRŽENÉ POTRUBÍ CIRKULACE TEPLÉ VODY	PP-RCT+BF
— · · · — · · · —	NAVRŽENÉ POTRUBÍ POŽÁRNÍ VODY	NEREZOVÉ POTRUBÍ
V	NAVRŽENÉ STOUPACÍ POTRUBÍ VODOVODU	PP-RCT+BF
P	NAVRŽENÉ STOUPACÍ POTRUBÍ POŽÁRNÍ VODY	NEREZOVÉ POTRUBÍ
Legenda zařizovacích předmětů viz. technická zpráva		

POZNÁMKA:

- POTRUBÍ VNITŘNÍHO VODOVODU BUDE Z PROVEDENO Z MATERIÁLU PP-RCT S ČEDIČOVÝMI VLÁKNY
- POTRUBÍ POŽÁRNÍ VODY BUDE PROVEDENO Z NEHOŘLAVÉHO POTRUBÍ - POZINKOVANÁ OCEL NEBO SYSTÉMOVÉ POTRUBÍ Z UHLÍKOVÉ OCELI S VNITŘNÍM A VNĚJŠÍM POZINKOVÁNÍM SPOJOVANÉHO LISOVÁNÍM, POTRUBÍ VEDENÉ VE STĚNÁCH JE MOŽNO PROVÉST Z PLASTOVÉHO POTRUBÍ.
- PŘIPOJOVACÍ POTRUBÍ VNITŘNÍHO VODOVODU BUDE VEDENO VE STĚNÁCH, PŘIPEVNĚNÉ PŘÍCHYTKAMI A ZAKRYTO. HLAVNÍ ROZVOD BUDE VEDEN V PODLAZE A POD STROPEM.
- POTRUBÍ STUDENÉ VODY BUDE OPATŘENO IZOLACÍ tl. 9 mm, POTRUBÍ TEPLÉ VODY BUDE OPATŘENO IZOLACÍ tl. 15 mm. IZOLACE Z PĚNĚNÉHO POLYETHYLENU.
- VÝBĚR TYPŮ ZAŘIZOVACÍCH PŘEDMĚTŮ A BATERIÍ DLE VÝBĚRU INVESTORA PŘI REALIZACI.
- MONTÁŽ POTRUBÍ BUDE PROVÁDĚNA DLE MONTÁŽNÍHO PŘEDPISU VÝROBCE.

± 0,000 = stávající podlaha 1.NP u schodiště

INVESTOR	OBEC SYROVICE SYROVICE 298, 664 67 SYROVICE
HLAVNÍ PROJEKTANT	petrgoles s.r.o. ING. ARCH. PETR GOLEŠ AUTORIZOVANÝ ARCHITEKT PURKYŇOVA 35A, 612 00, BRNO TEL.: +420 608 130 679 www.petrgoles.cz

PROJEKT

NÁSTAVBA ZÁKLADNÍ ŠKOLY V SYROVICÍCH

MÍSTO STAVBY	SYROVICE
STUPEŇ	**DOKUMENTACE PRO PROVÁDĚNÍ STAVBY** DPS
ČÁST	DOKUMENTACE OBJEKTŮ D
STAVEBNÍ OBJEKT	HLAVNÍ OBJEKT SO 01
SOUBOR	ZDRAVOTNĚ TECHNICKÉ INSTALACE D.1.4.1
PROJEKTANT SOUBORU	MK Profi Hradec Králové s.r.o. Brněnská 700/25,500 06 Hradec Králové TEL.: +420 605 162 566
MĚŘÍTKO	1:100
DATUM	07/2020

NÁZEV VÝKRESU

PŮDORYS 2.NP
VODOVOD

D.1.4.1.05

TENTO DOKUMENT JE DUŠEVNÍM VLASTNICTVÍM AUTORA, MÁ POVAHU DUŠEVNÍHO TAJEMSTVÍ, NESMÍ BÝT BEZ SOUHLASU AUTORA POUŽIT, KOPÍROVÁN ČI PŘEDÁN TŘETÍ OSOBĚ