


# Schéma střechy M1:200

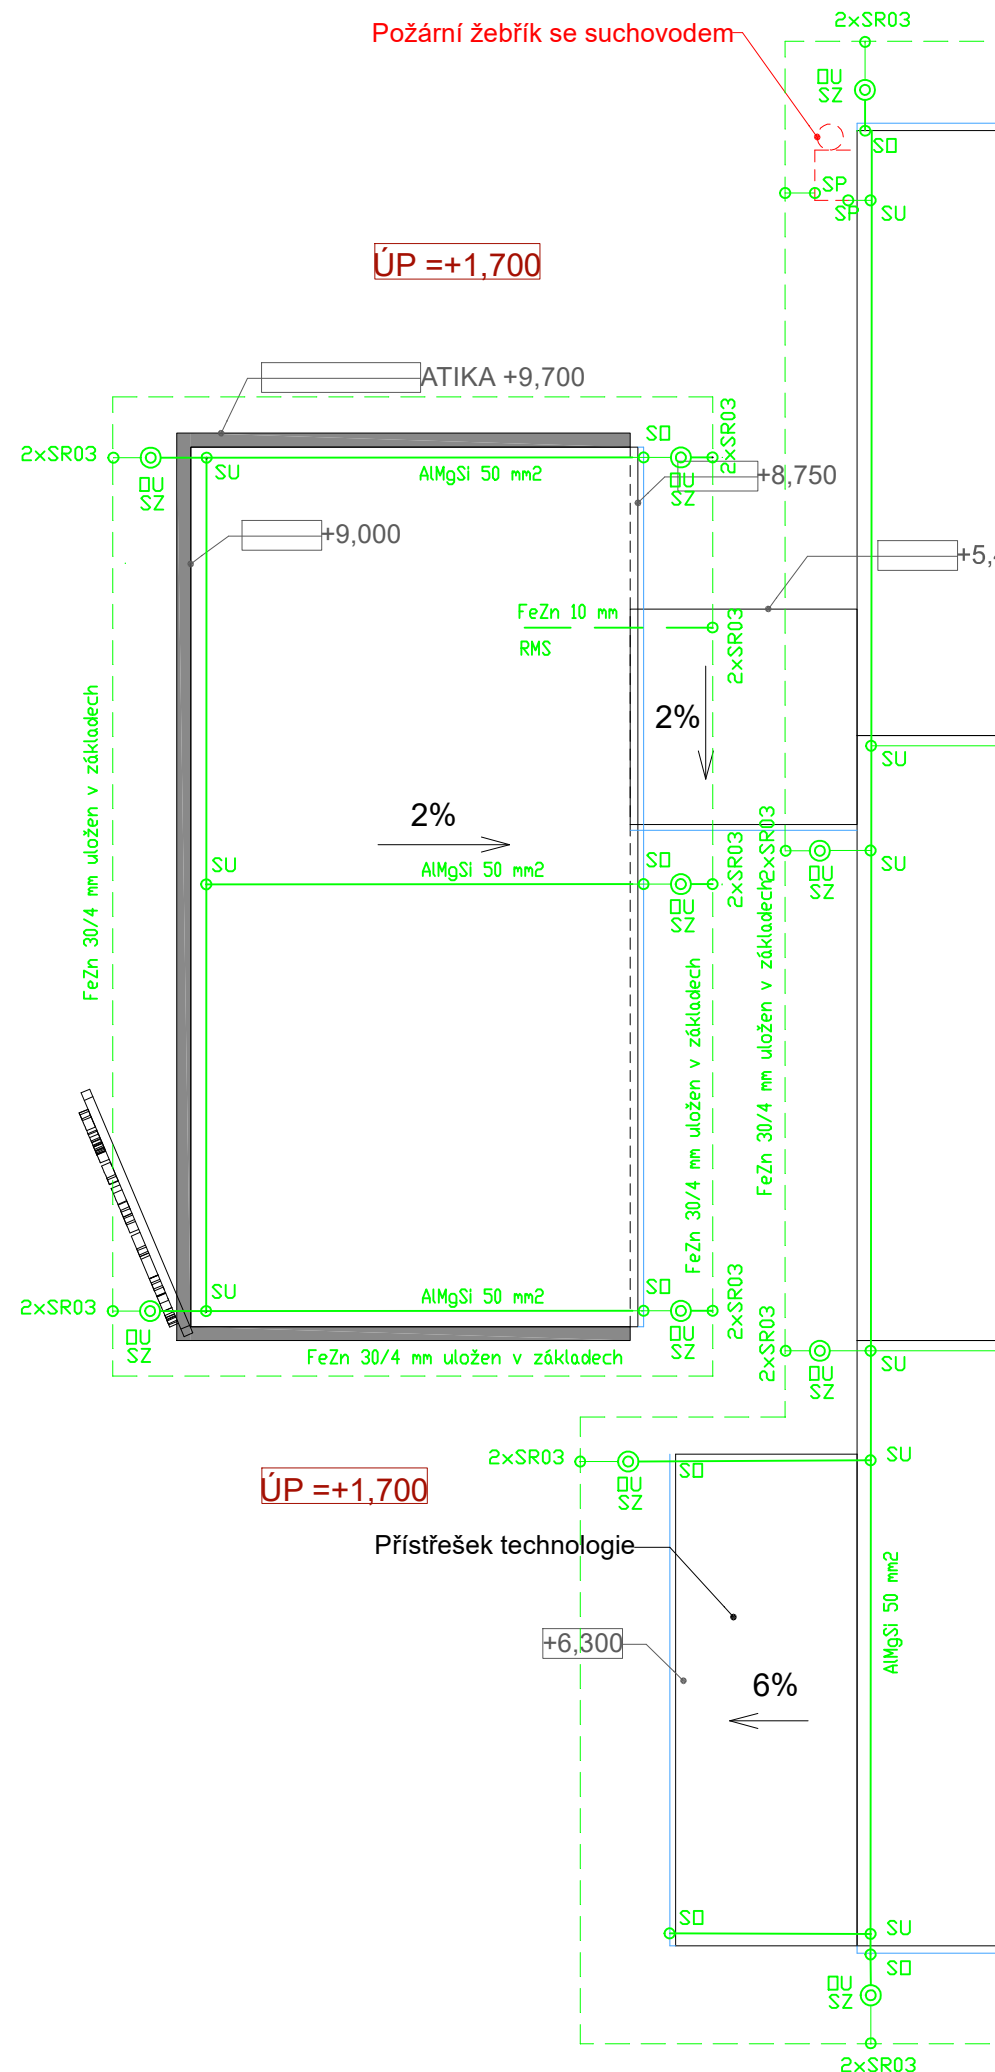

Střešní krytina: PVC folie  
 Třída LPS: III  
 Jímací soustava: mřížová  
 Zemnicí soustava: uspořádání typu B  
 $R_z < 10 \Omega$   
 Ochrana před bleskem dle ČSN EN 62305-1, -2, -3

|                 |  |            |                         |
|-----------------|--|------------|-------------------------|
| ZODP.PROJEKTANT | Ing. Zdeněk Šindler  |            |                         |
| VYPRACOVAL      | Ing. Zdeněk Šindler  |            |                         |
| INVESTOR        | Blaze Harmony s.r.o. IČO: 27816273,<br>Trnávka 37, 751 31 Lipník nad Bečvou                      |            |                         |
| MÍSTO STAVBY    | parcely p.č. 693/3, 712, 704, 706, 259, 612/1,<br>k.ú. Trnávka u Lipníka nad Bečvou              |            |                         |
| PROJEKT:        | Novostavba výrobně-skladovacího areálu<br>firmy Blaze Harmony s.r.o. Trnávka<br>ELEKTROINSTALACE | FORMÁT     | 2 A4                    |
|                 |  | DATUM      | 7/2020                  |
|                 |  | STUPEŇ     | DPS                     |
|                 |  | ČÍSLO ZAK. |                         |
| PŘÍLOHA:        | SO01 - ADMINISTRATIVNÍ OBJEKT<br>HROMOSVOD A UZEMNĚNÍ - PŮDORYS STŘECHY                          | MĚŘÍTKO:   | ČÍSLO VÝKR.:<br>D6.1-05 |
|                 |  | 1:200      |                         |