


ČÍSLO ROZVODNICE								
TECHNOL. POPIS	PŘÍVOD	PŘEP. OCHRANA	OSVĚTLENÍ					
ČÍSLO ZAŘÍZENÍ			1.1	1.2	1.3	1.4	1.5	REZERVA
VÝKON (kW)								
OSPO ČÍSLO								

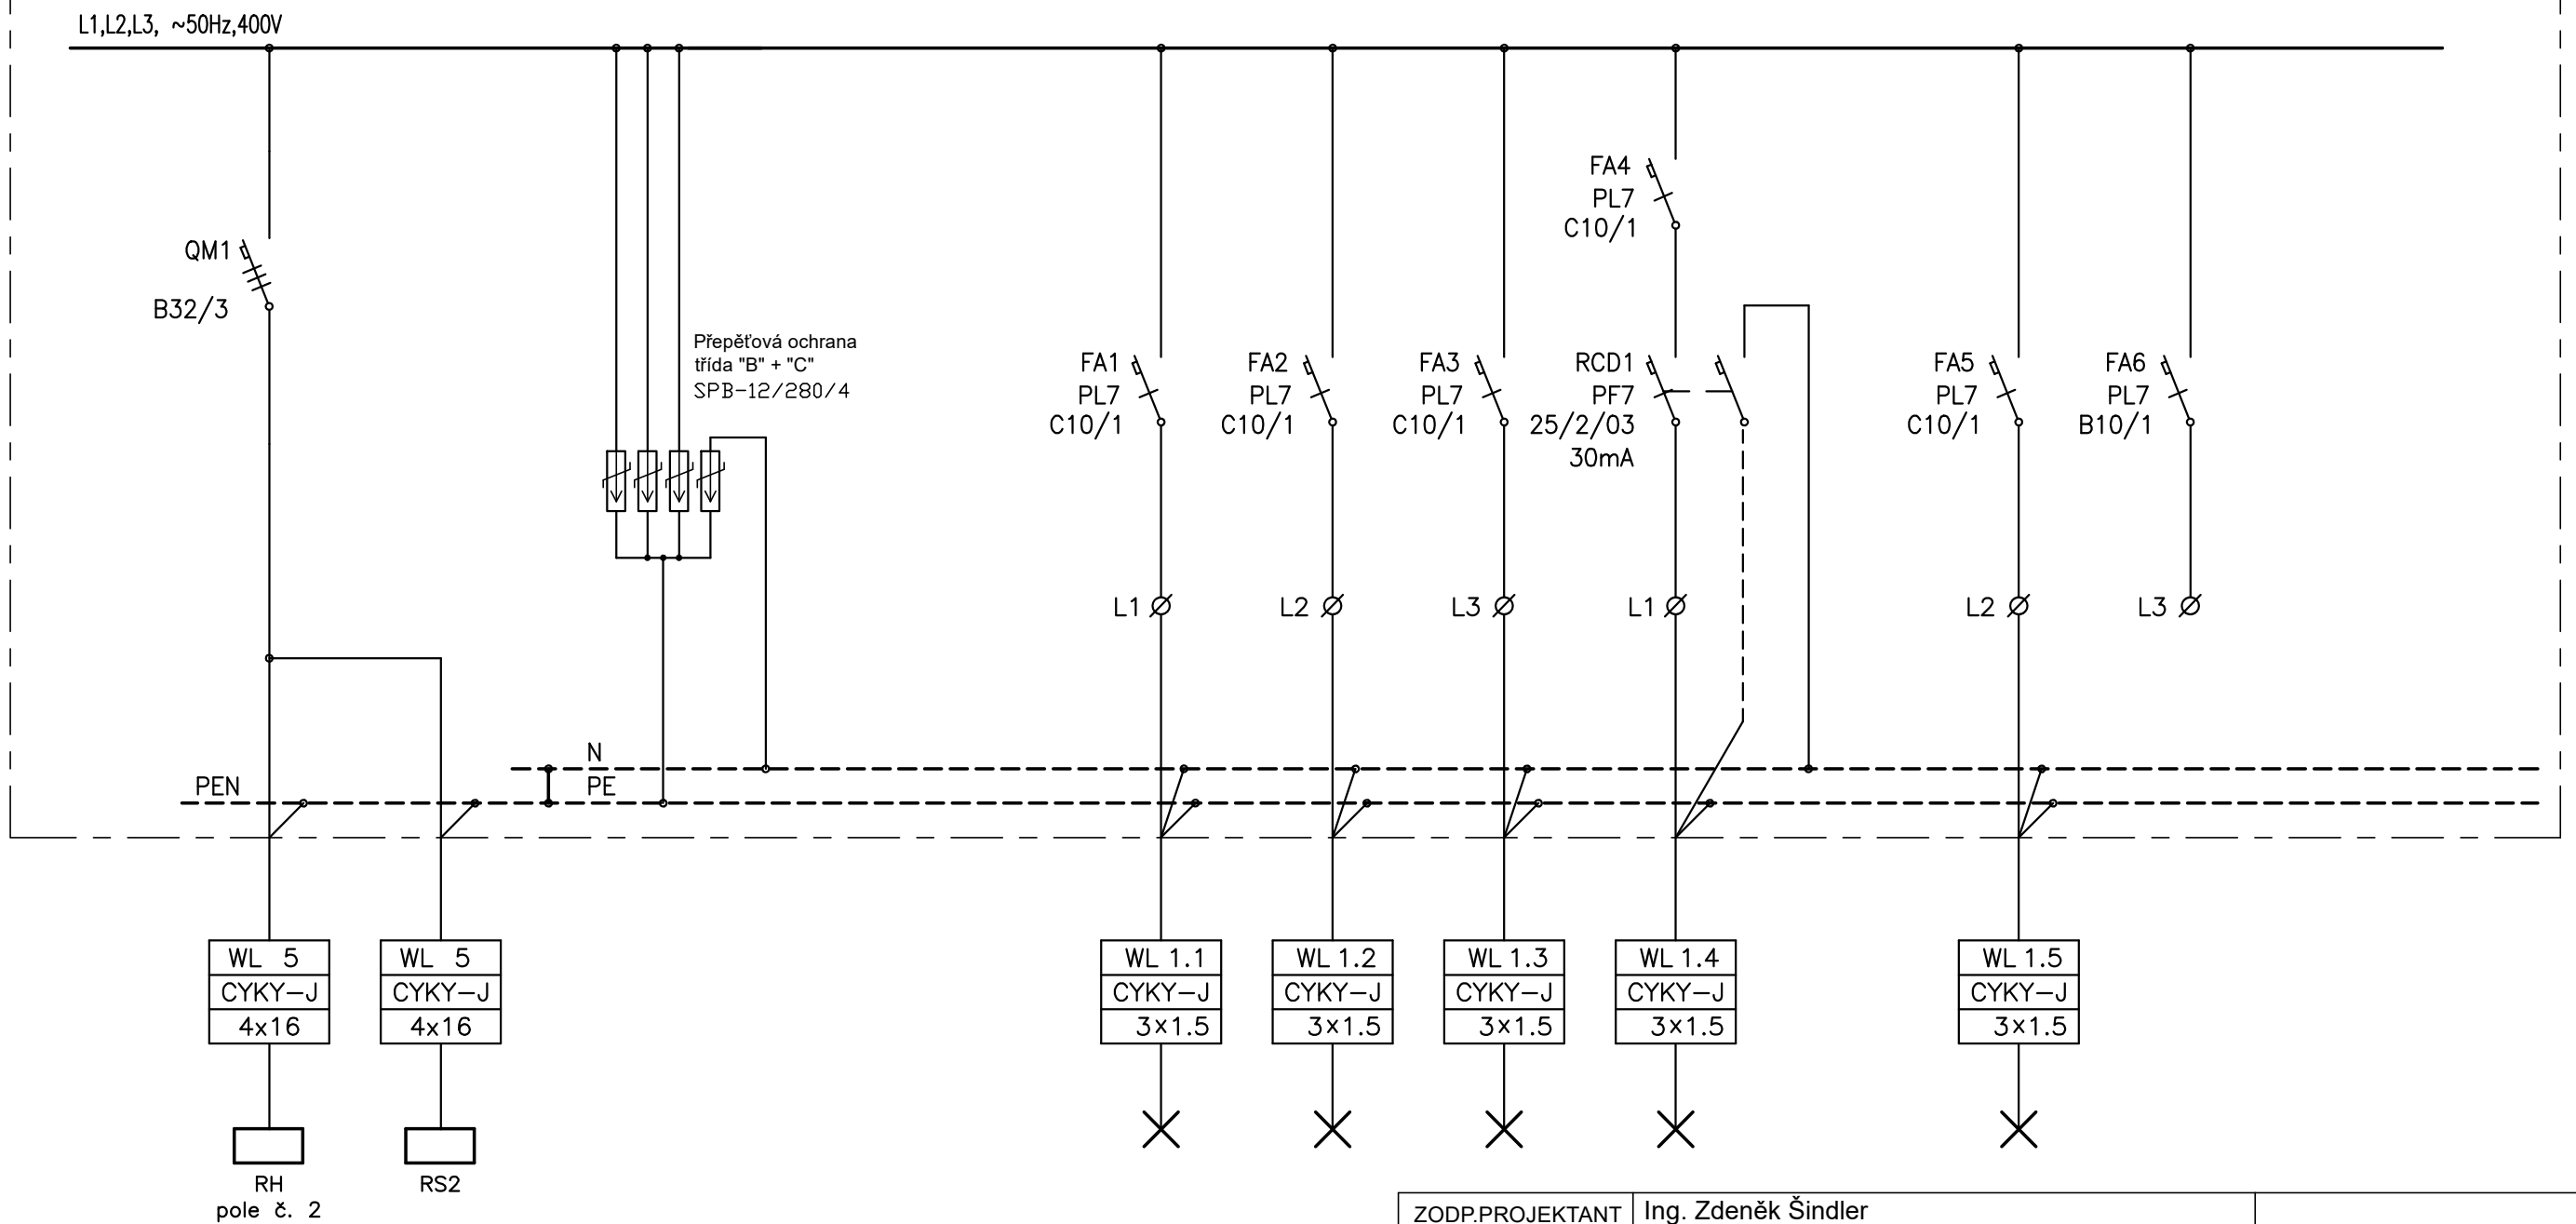

ROZVODNICE RS1

EATON

Typ: BF-U-3/72

Počet modulů: 72

KRYTÍ: IP30

ROZMĚRY: š/v/hl. 750/620/136 mm

Rozvodná soustava: 3 + NPE AC 50Hz, 400V/TN-S
 Ochrana před nebezpečným dotykem dle ČSN 33 2000-4-41:
 Samočinným odpojením od zdroje v sítích TN-S
 Zvýšená – proudovým chráničem
 Výzbroj: EATON
 Jmenovitý proud přípojnic: In = 32A

ZODP.PROJEKTANT	Ing. Zdeněk Šindler		
VYPRACOVAL	Ing. Zdeněk Šindler		
INVESTOR	Blaze Harmony s.r.o. IČO: 27816273, Trnávka 37, 751 31 Lipník nad Bečvou		
MÍSTO STAVBY	parcely p.č. 693/3, 712, 704, 706, 259, 612/1, k.ú. Trnávka u Lipníka nad Bečvou		
PROJEKT:	Novostavba výrobně-skladovacího areálu firmy Blaze Harmony s.r.o. Trnávka SO06 - ELEKTROINSTALACE	FORMÁT	2 A4
		DATUM	7/2020
		STUPEŇ	DPS
		ČÍSLO ZAK.	
PŘÍLOHA:	SO01 - ADMINISTRATIVNÍ OBJEKT ROZVODNICE RS1 část 1	MĚŘÍTKO:	ČÍSLO VÝKR.: D6.1-06