


ČÍSLO ROZVODNICE												
TECHNOL. POPIS	ZÁSUVKY											
ČÍSLO ZAŘÍZENÍ	1.10	1.11	1.12	1.13	1.14	1.15		1.16	REZERVA	REZERVA		
VÝKON (kW)												
OSPO ČÍSLO												

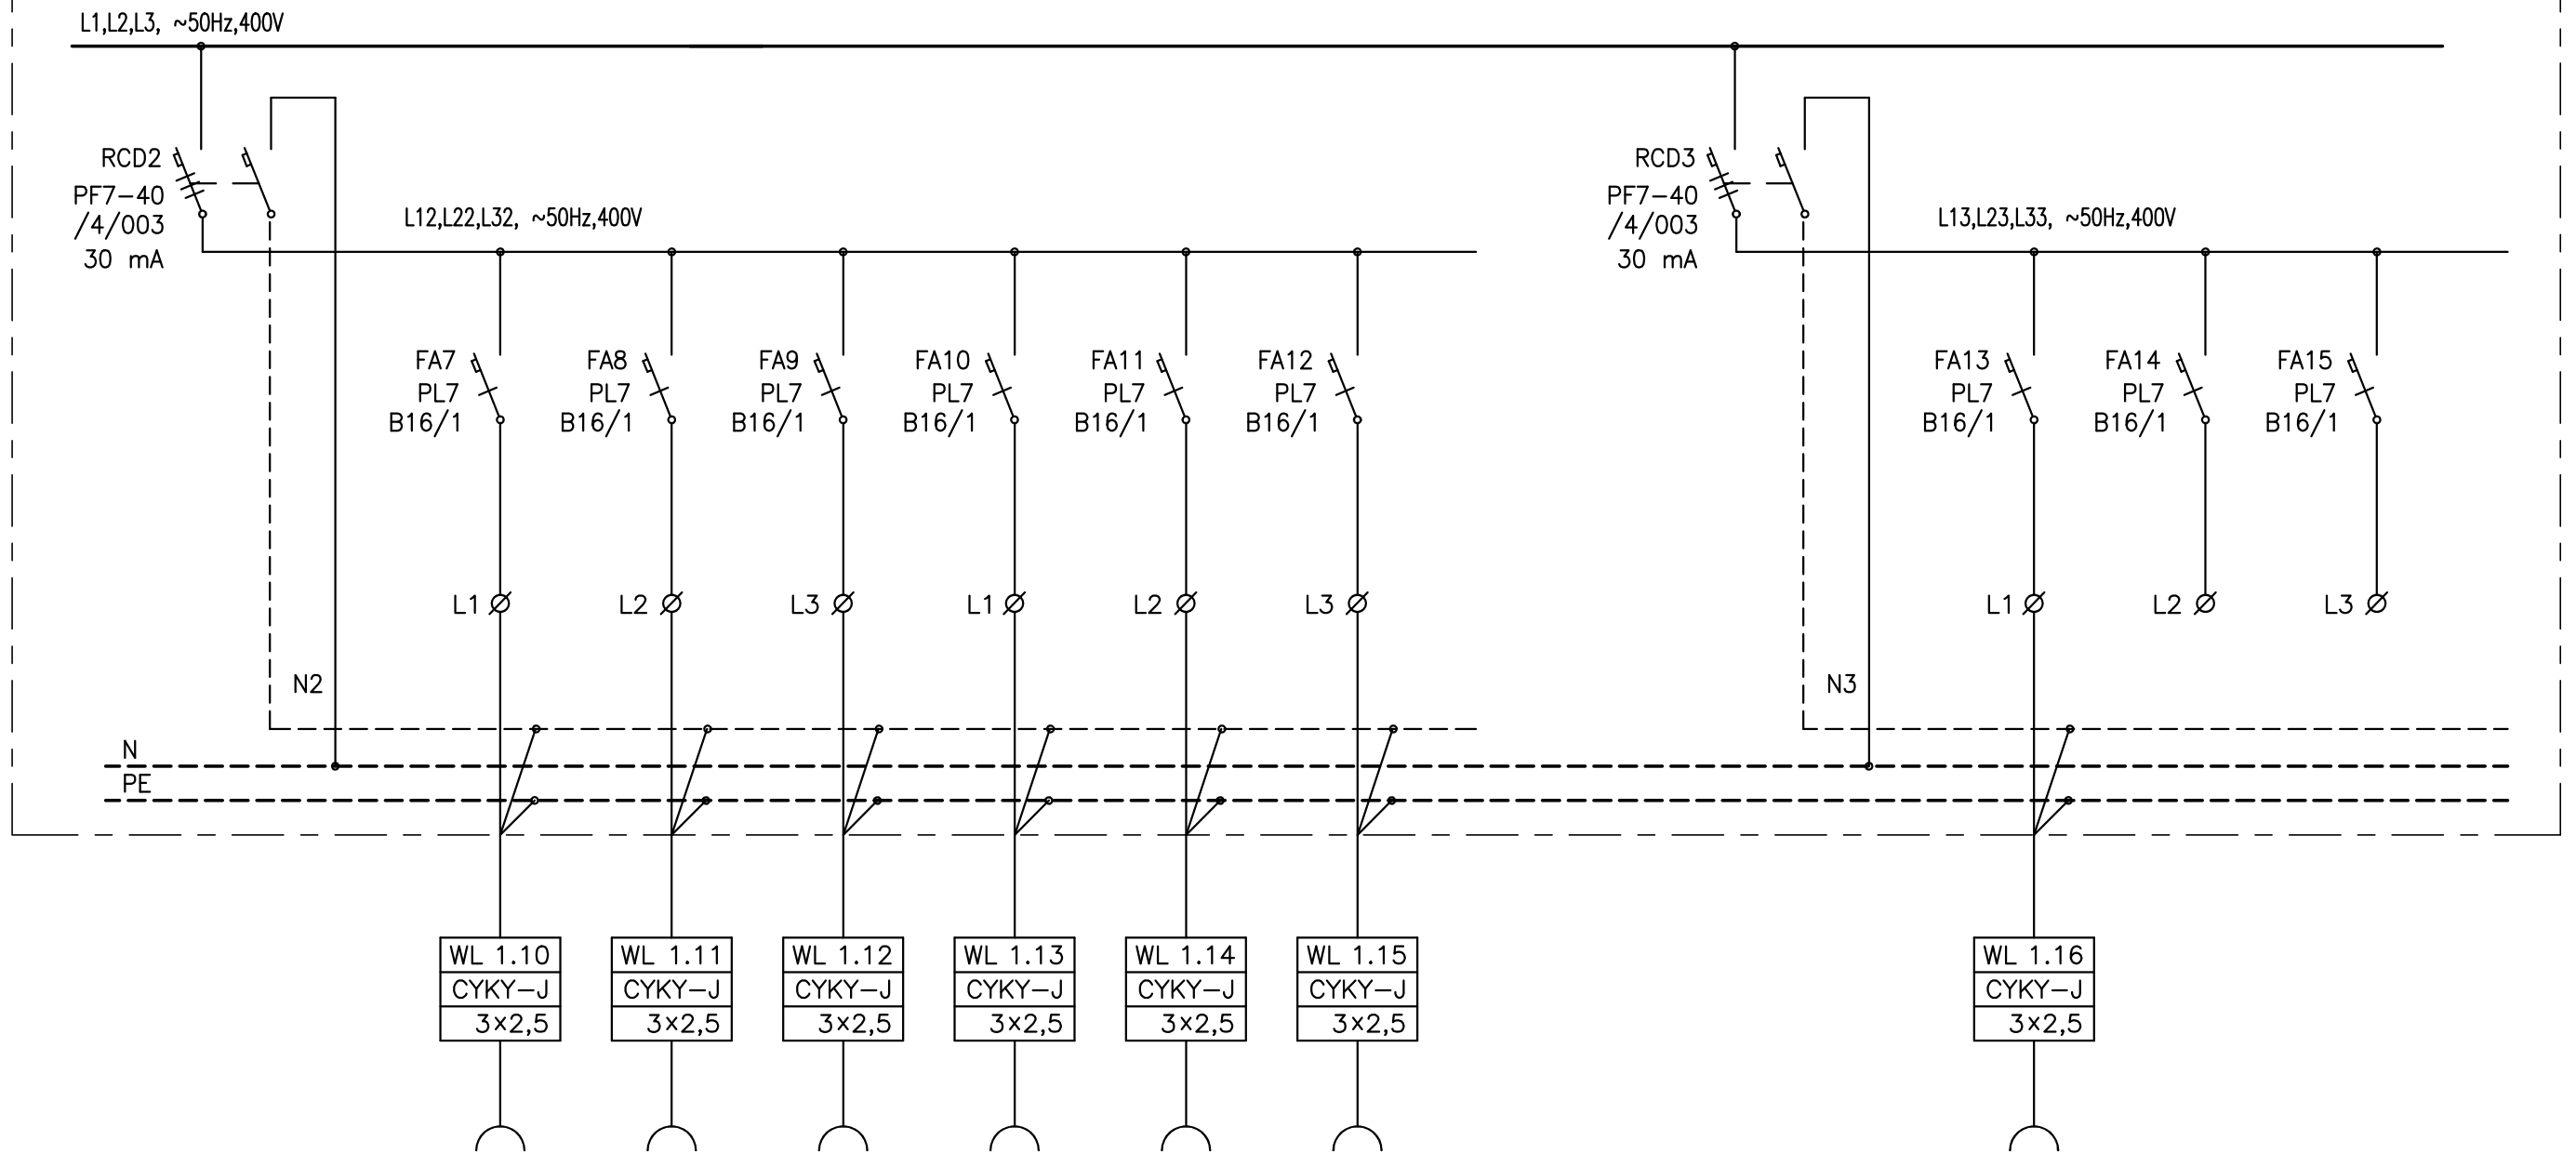

Rozvodná soustava: 3 + NPE AC 50Hz, 400V/TN-S
Ochrana před nebezpečným dotykem dle ČSN 33 2000-4-41:
Samočinným odpojením od zdroje v sítích TN-S
Zvýšená – proudovým chráničem
Výzbroj: EATON
Jmenovitý proud přípojnic: $I_n = 32A$

ZODP.PROJEKTANT	Ing. Zdeněk Šindler		
VYPRACOVAL	Ing. Zdeněk Šindler		
INVESTOR	Blaze Harmony s.r.o. IČO: 27816273, Trnávka 37, 751 31 Lipník nad Bečvou		
MÍSTO STAVBY	parcely p.č. 693/3, 712, 704, 706, 259, 612/1, k.ú. Trnávka u Lipníka nad Bečvou		
PROJEKT:	Novostavba výrobně-skladovacího areálu firmy Blaze Harmony s.r.o. Trnávka SO06 - ELEKTROINSTALACE	FORMÁT	2 A4
		DATUM	7/2020
		STUPEŇ	DPS
		ČÍSLO ZAK.	
PŘÍLOHA:	SO01 - ADMINISTRATIVNÍ OBJEKT ROZVODNICE RS1 část 2	MĚŘÍTKO:	ČÍSLO VÝKR.: D6.1-07
		-	