


ČÍSLO ROZVODNICE								
TECHNOL. POPIS	PŘÍVOD	PŘEP. OCHRANA	OSVĚTLENÍ					
ČÍSLO ZAŘÍZENÍ			2.1	2.2	2.3	2.4	2.5	REZERVA
VÝKON (kW)								
OSPO ČÍSLO								

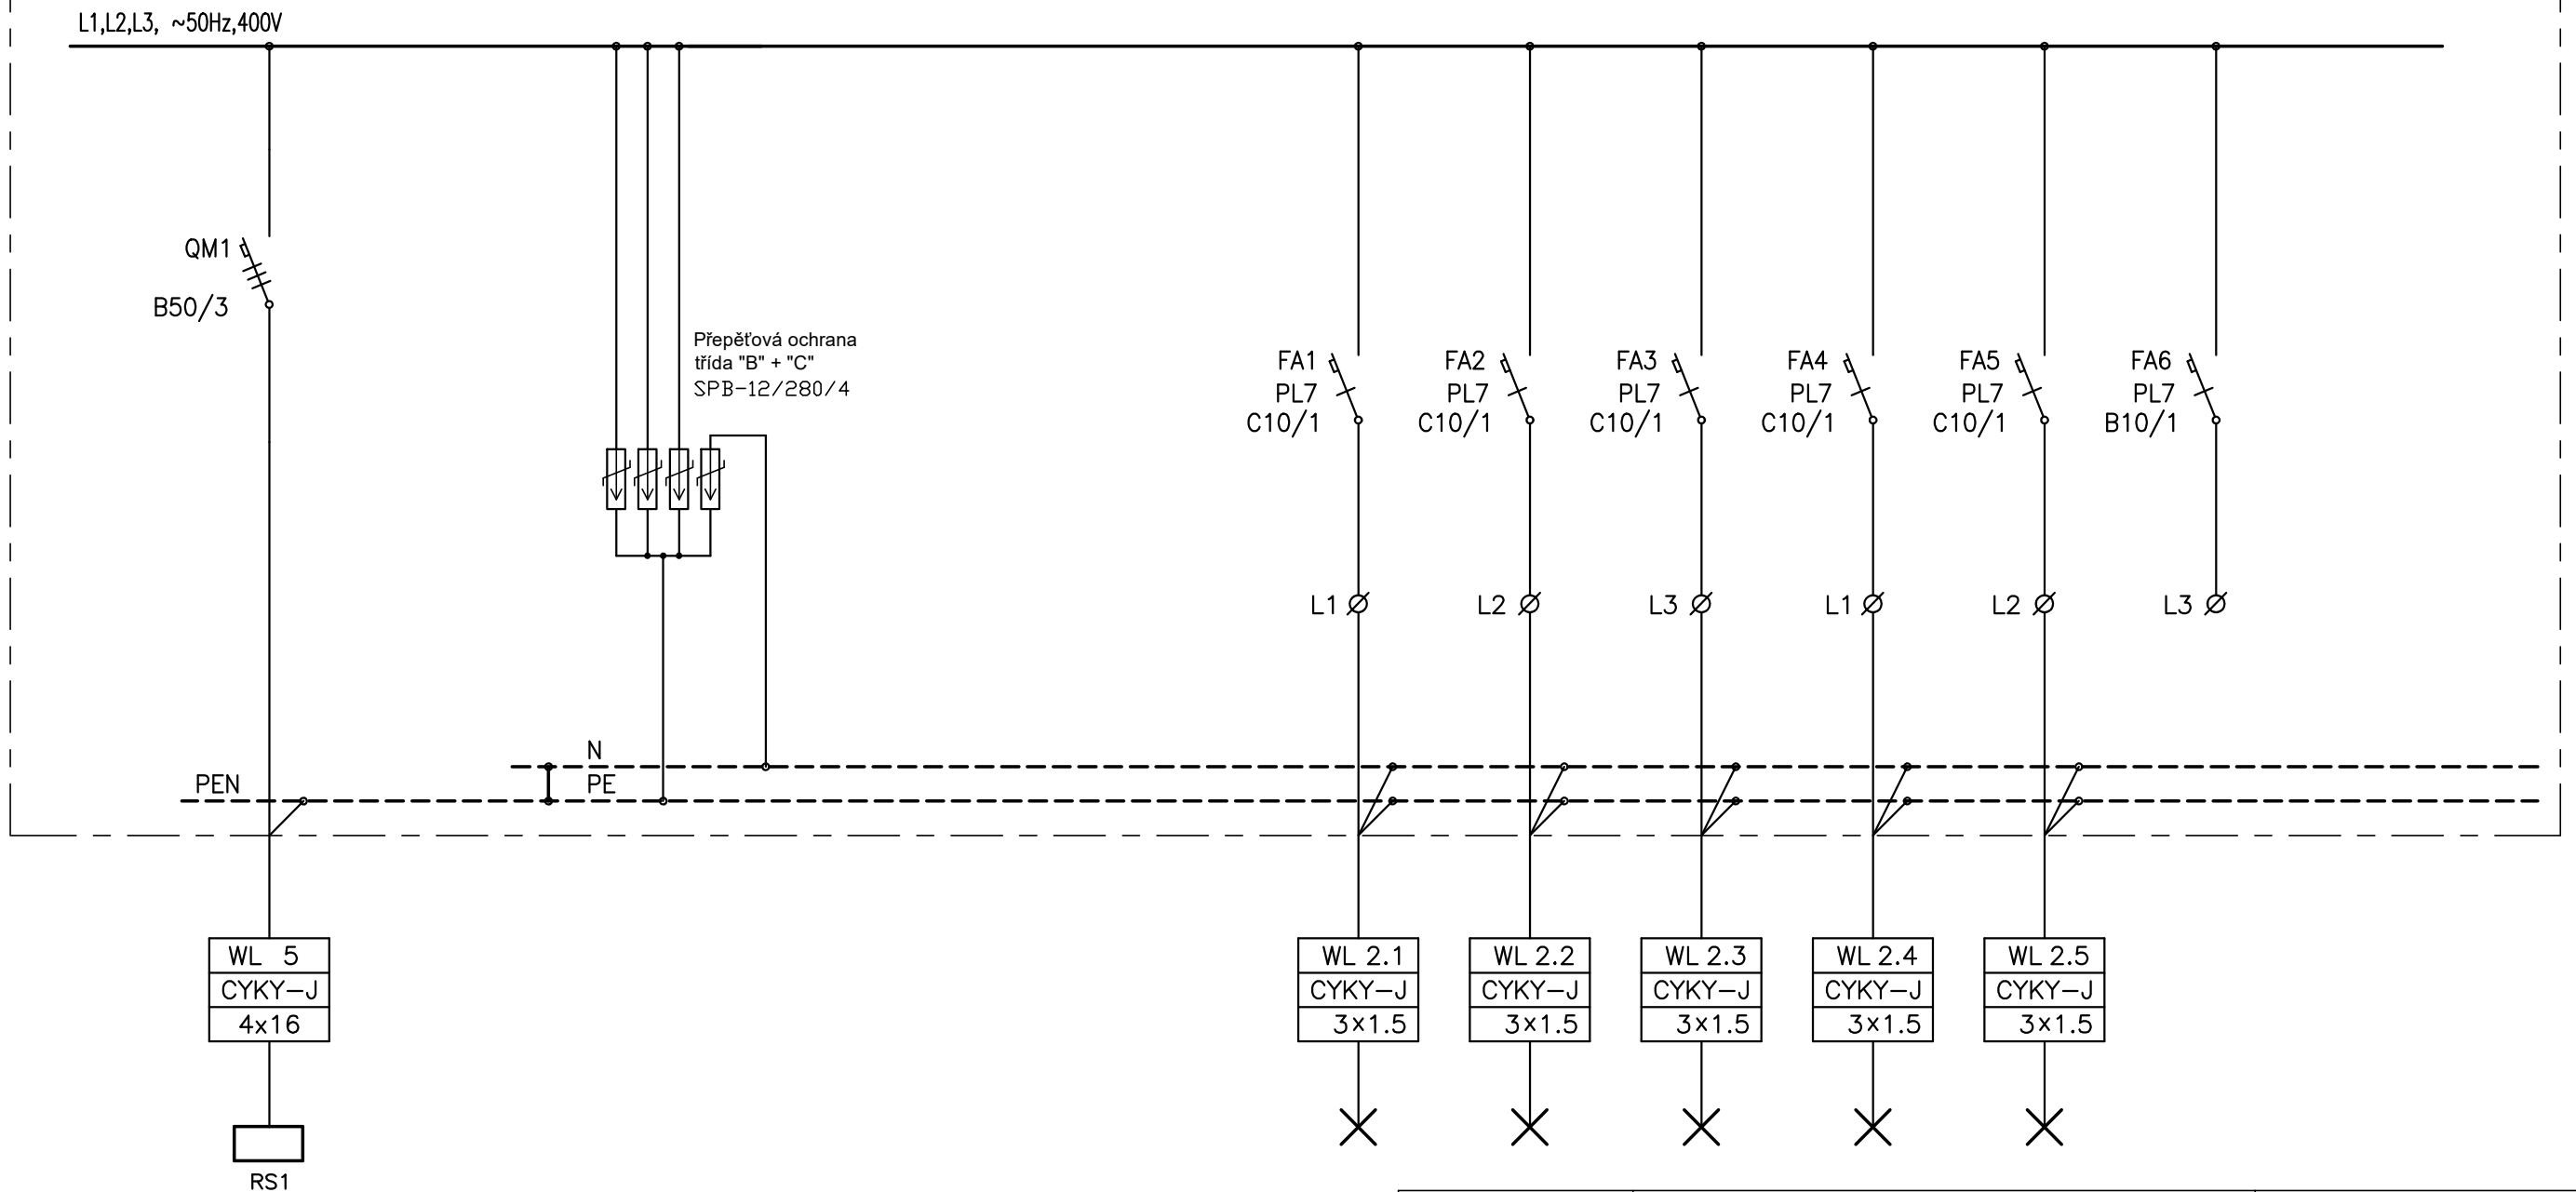

ROZVODNICE RS2

EATON

Typ: BF-U-3/72

Počet modulů: 72

KRYTÍ: IP30

ROZMĚRY: š/v/hl. 750/620/136 mm

Rozvodná soustava: 3 + NPE AC 50Hz, 400V/TN-S  
 Ochrana před nebezpečným dotykem dle ČSN 33 2000-4-41:  
 Samočinným odpojením od zdroje v sítích TN-S  
 Zvýšená – proudovým chráničem  
 Výzbroj: EATON  
 Jmenovitý proud přípojnic: In = 32A

ZODP.PROJEKTANT	Ing. Zdeněk Šindler	
VYPRACOVAL	Ing. Zdeněk Šindler	
INVESTOR	Blaze Harmony s.r.o. IČO: 27816273, Trnávka 37, 751 31 Lipník nad Bečvou	
MÍSTO STAVBY	parcely p.č. 693/3, 712, 704, 706, 259, 612/1, k.ú. Trnávka u Lipníka nad Bečvou	
PROJEKT:	Novostavba výrobně-skladovacího areálu firmy Blaze Harmony s.r.o. Trnávka SO06 - ELEKTROINSTALACE	FORMÁT 2 A4
		DATUM 7/2020
		STUPEŇ DPS
		ČÍSLO ZAK.
PŘÍLOHA:	SO01 - ADMINISTRATIVNÍ OBJEKT ROZVODNICE RS2 část 1	MĚŘÍTKO: -
		ČÍSLO VÝKR.: D6.1-08