


ČÍSLO ROZVODNICE							
TECHNOL. POPIS	ZÁSUVKY						
ČÍSLO ZAŘÍZENÍ	2.10	2.11	2.12	2.13	2.14	2.15	
VÝKON (kW)							
OSPO ČÍSLO							

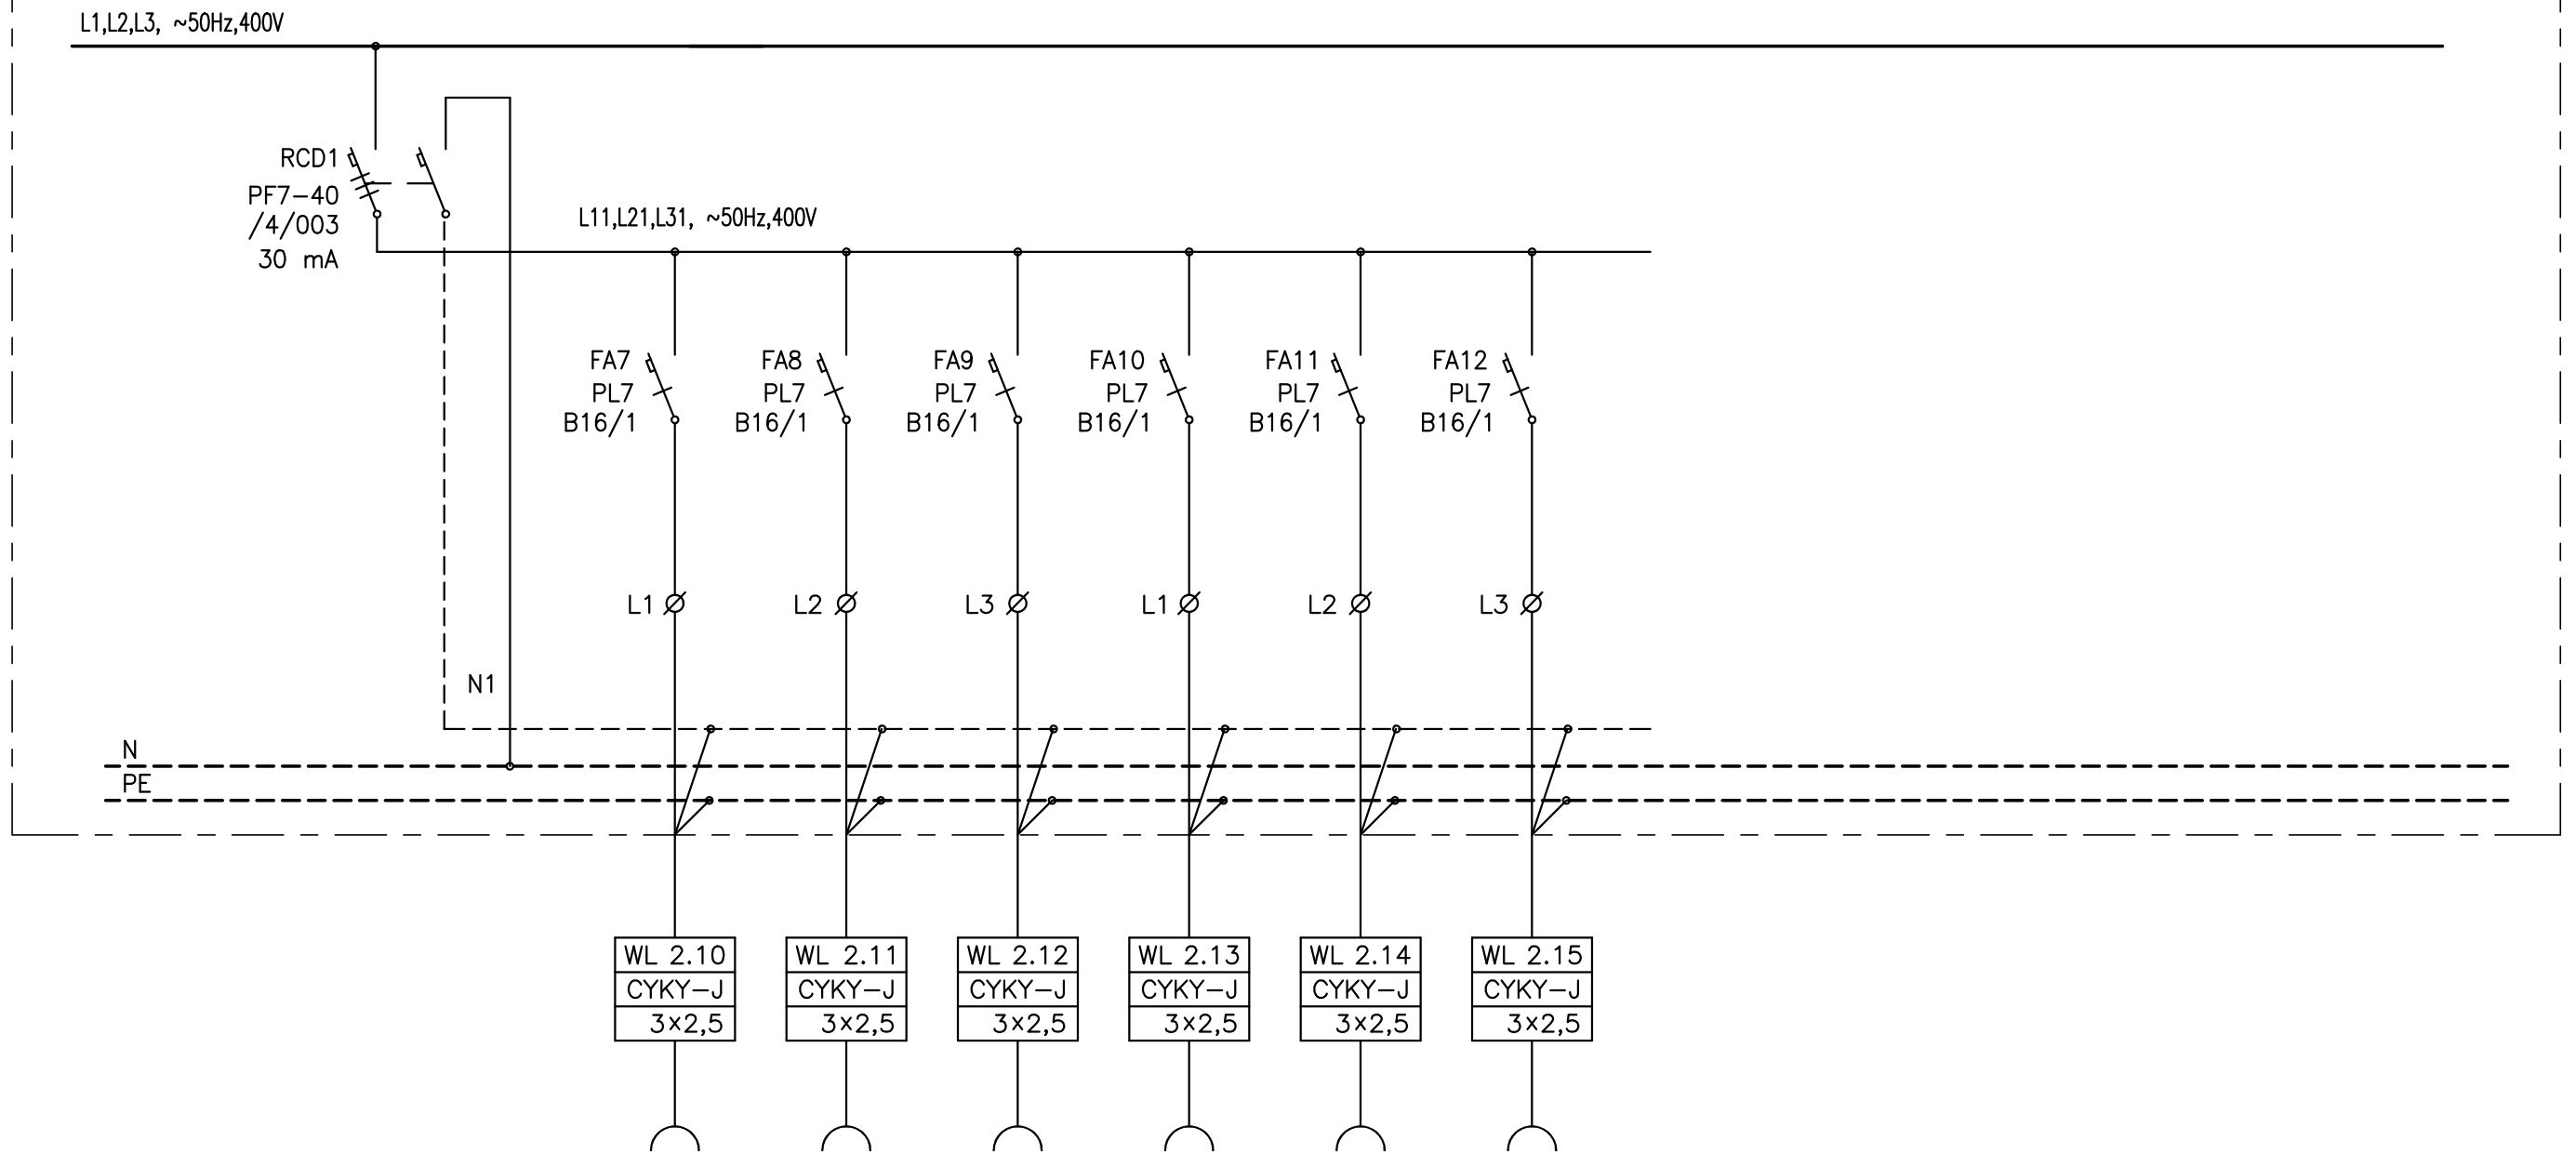

Rozvodná soustava: 3 + NPE AC 50Hz, 400V/TN-S  
 Ochrana před nebezpečným dotykem dle ČSN 33 2000-4-41:  
 Samočinným odpojením od zdroje v sítích TN-S  
 Zvýšená – proudovým chráničem  
 Výzbroj: EATON  
 Jmenovitý proud přípojnic: In = 32A

ZODP.PROJEKTANT	Ing. Zdeněk Šindler		
VYPRACOVAL	Ing. Zdeněk Šindler		
INVESTOR	Blaze Harmony s.r.o. IČO: 27816273, Trnávka 37, 751 31 Lipník nad Bečvou		
MÍSTO STAVBY	parcely p.č. 693/3, 712, 704, 706, 259, 612/1, k.ú. Trnávka u Lipníka nad Bečvou		
PROJEKT:	Novostavba výrobně-skladovacího areálu firmy Blaze Harmony s.r.o. Trnávka SO06 - ELEKTROINSTALACE	FORMÁT	2 A4
		DATUM	7/2020
		STUPEŇ	DPS
		ČÍSLO ZAK.	
PŘÍLOHA:	SO01 - ADMINISTRATIVNÍ OBJEKT ROZVODNICE RS2 část 2	MĚŘÍTKO:	ČÍSLO VÝKR.: D6.1-09
		-	