


ČÍSLO ROZVODNICE											
TECHNOL. POPIS	ZÁSUVKY					KLIMATIZACE		DIGESTOŘ			
ČÍSLO ZAŘÍZENÍ	2.16	2.17	2.18	2.19	2.20	REZERVA	2.21	2.22	2.23		
VÝKON (kW)											
OSPO ČÍSLO											

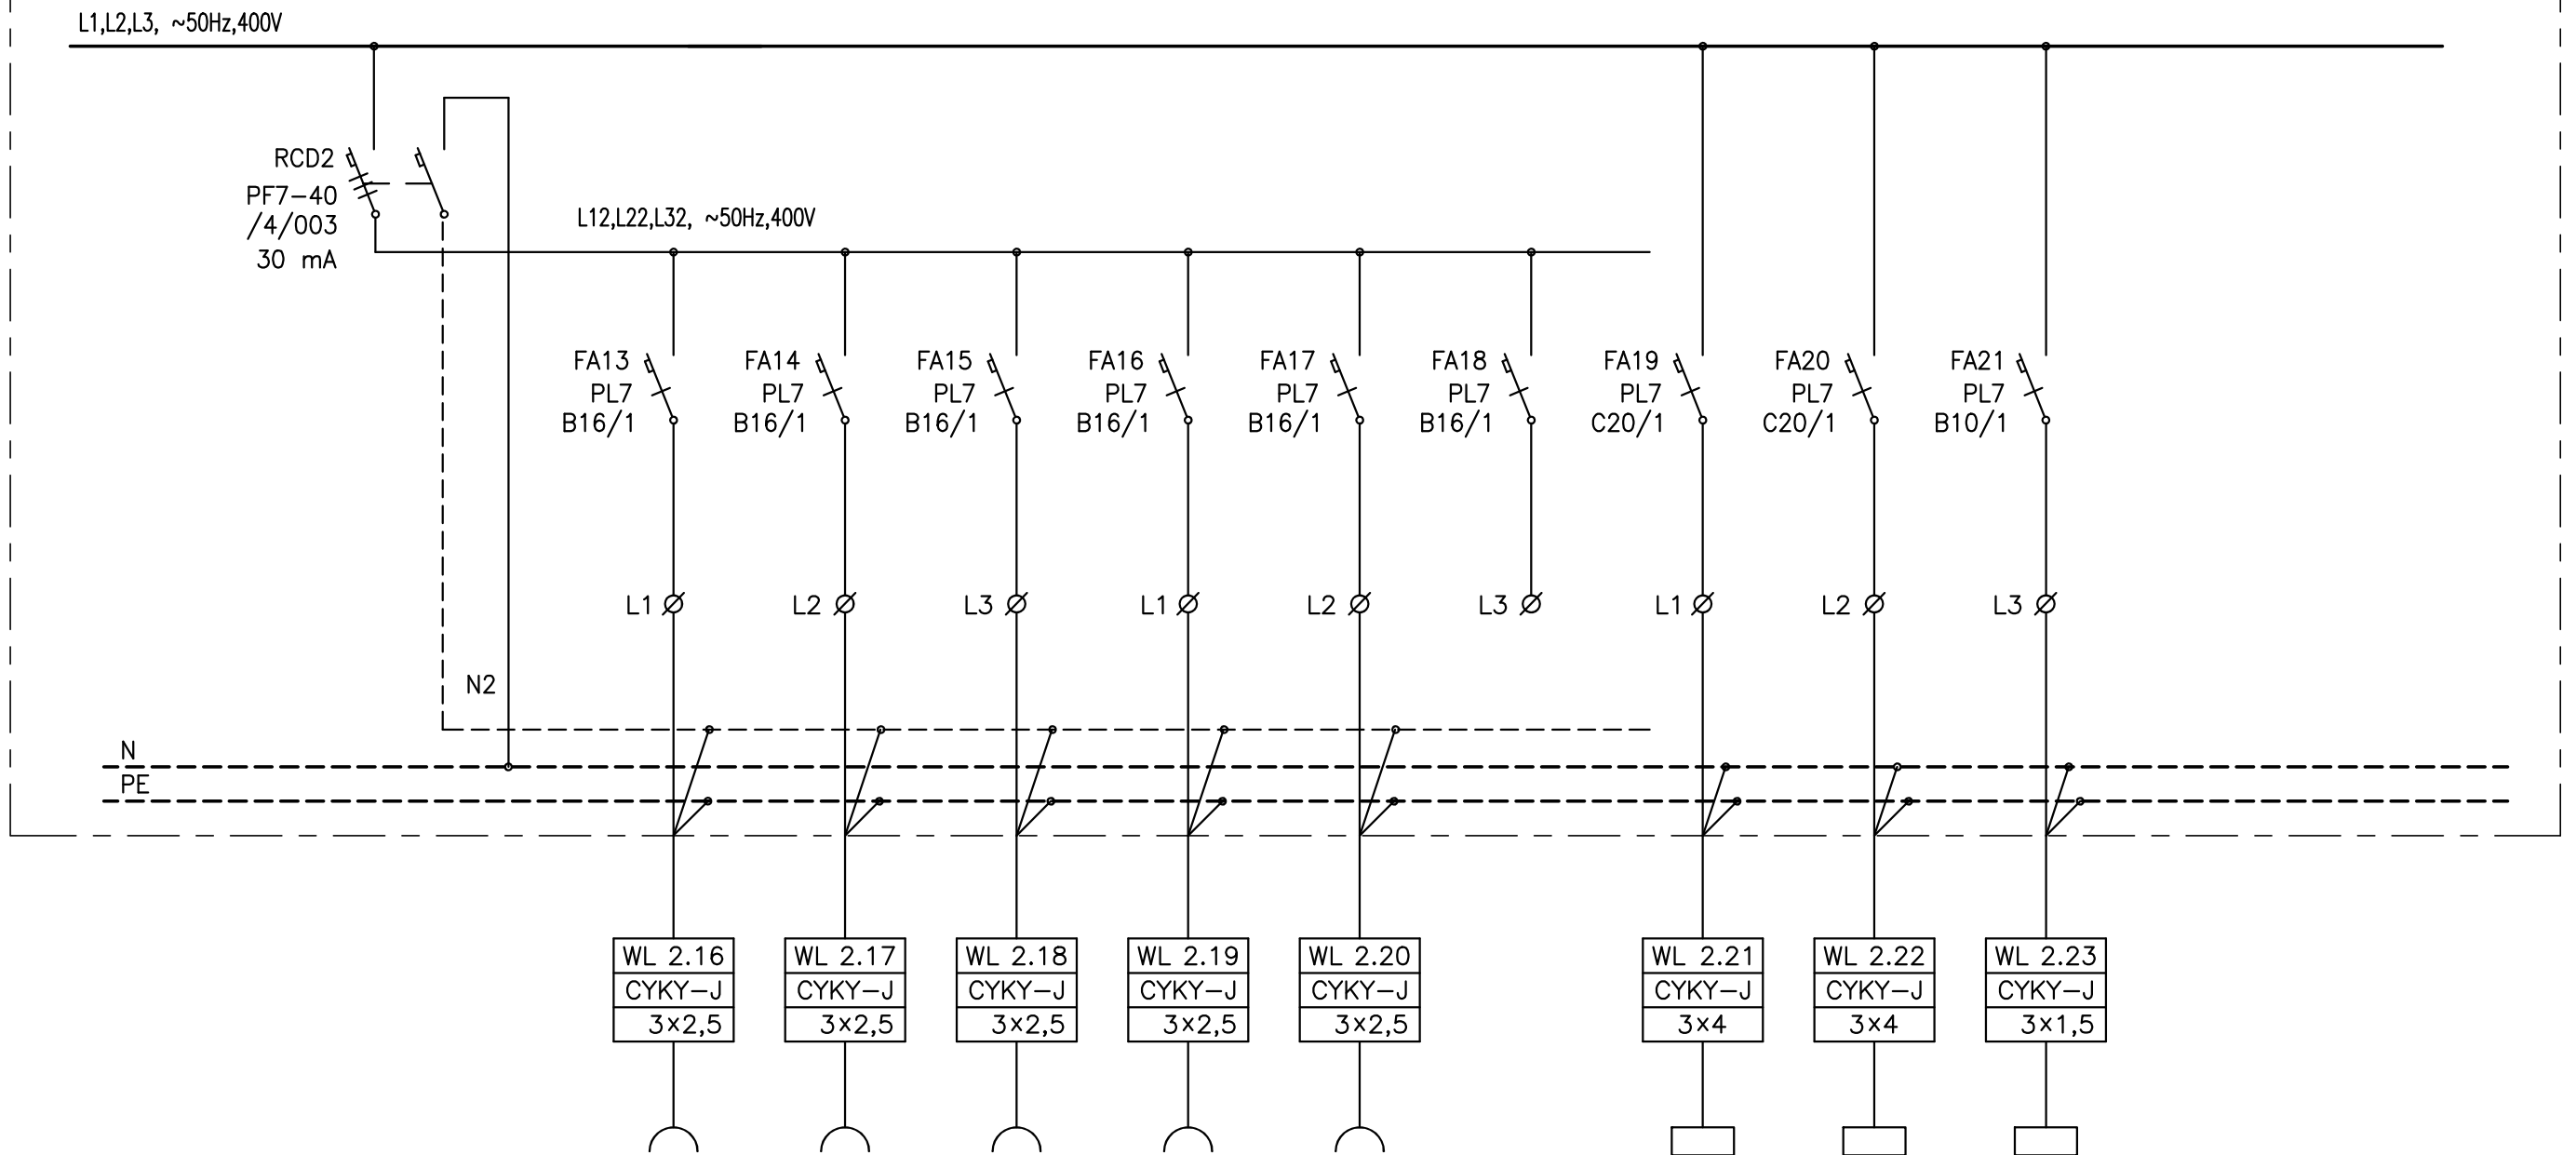

Rozvodná soustava: 3 + NPE AC 50Hz, 400V/TN-S
Ochrana před nebezpečným dotykem dle ČSN 33 2000-4-41:
Samočinným odpojením od zdroje v sítích TN-S
Zvýšená – proudovým chráničem
Výzbroj: EATON
Jmenovitý proud přípojnic: In = 32A

ZODP.PROJEKTANT	Ing. Zdeněk Šindler		
VYPRACOVAL	Ing. Zdeněk Šindler		
INVESTOR	Blaze Harmony s.r.o. IČO: 27816273, Trnávka 37, 751 31 Lipník nad Bečvou		
MÍSTO STAVBY	parcely p.č. 693/3, 712, 704, 706, 259, 612/1, k.ú. Trnávka u Lipníka nad Bečvou		
PROJEKT:	Novostavba výrobně-skladovacího areálu firmy Blaze Harmony s.r.o. Trnávka SO06 - ELEKTROINSTALACE	FORMÁT	2 A4
PŘÍLOHA:	SO01 - ADMINISTRATIVNÍ OBJEKT ROZVODNICE RS2 část 3	DATUM	7/2020
		STUPEŇ	DPS
		ČÍSLO ZAK.	
MĚŘÍTKO:	-	ČÍSLO VÝKR.:	D6.1-10