


ČÍSLO ROZVODNICE	RH pole č.3						
TECHNOL. POPIS	ZÁSUVKY						
ČÍSLO ZAŘÍZENÍ	57	58	59	60	61	62	63
VÝKON (kW)							
OSPO ČÍSLO							

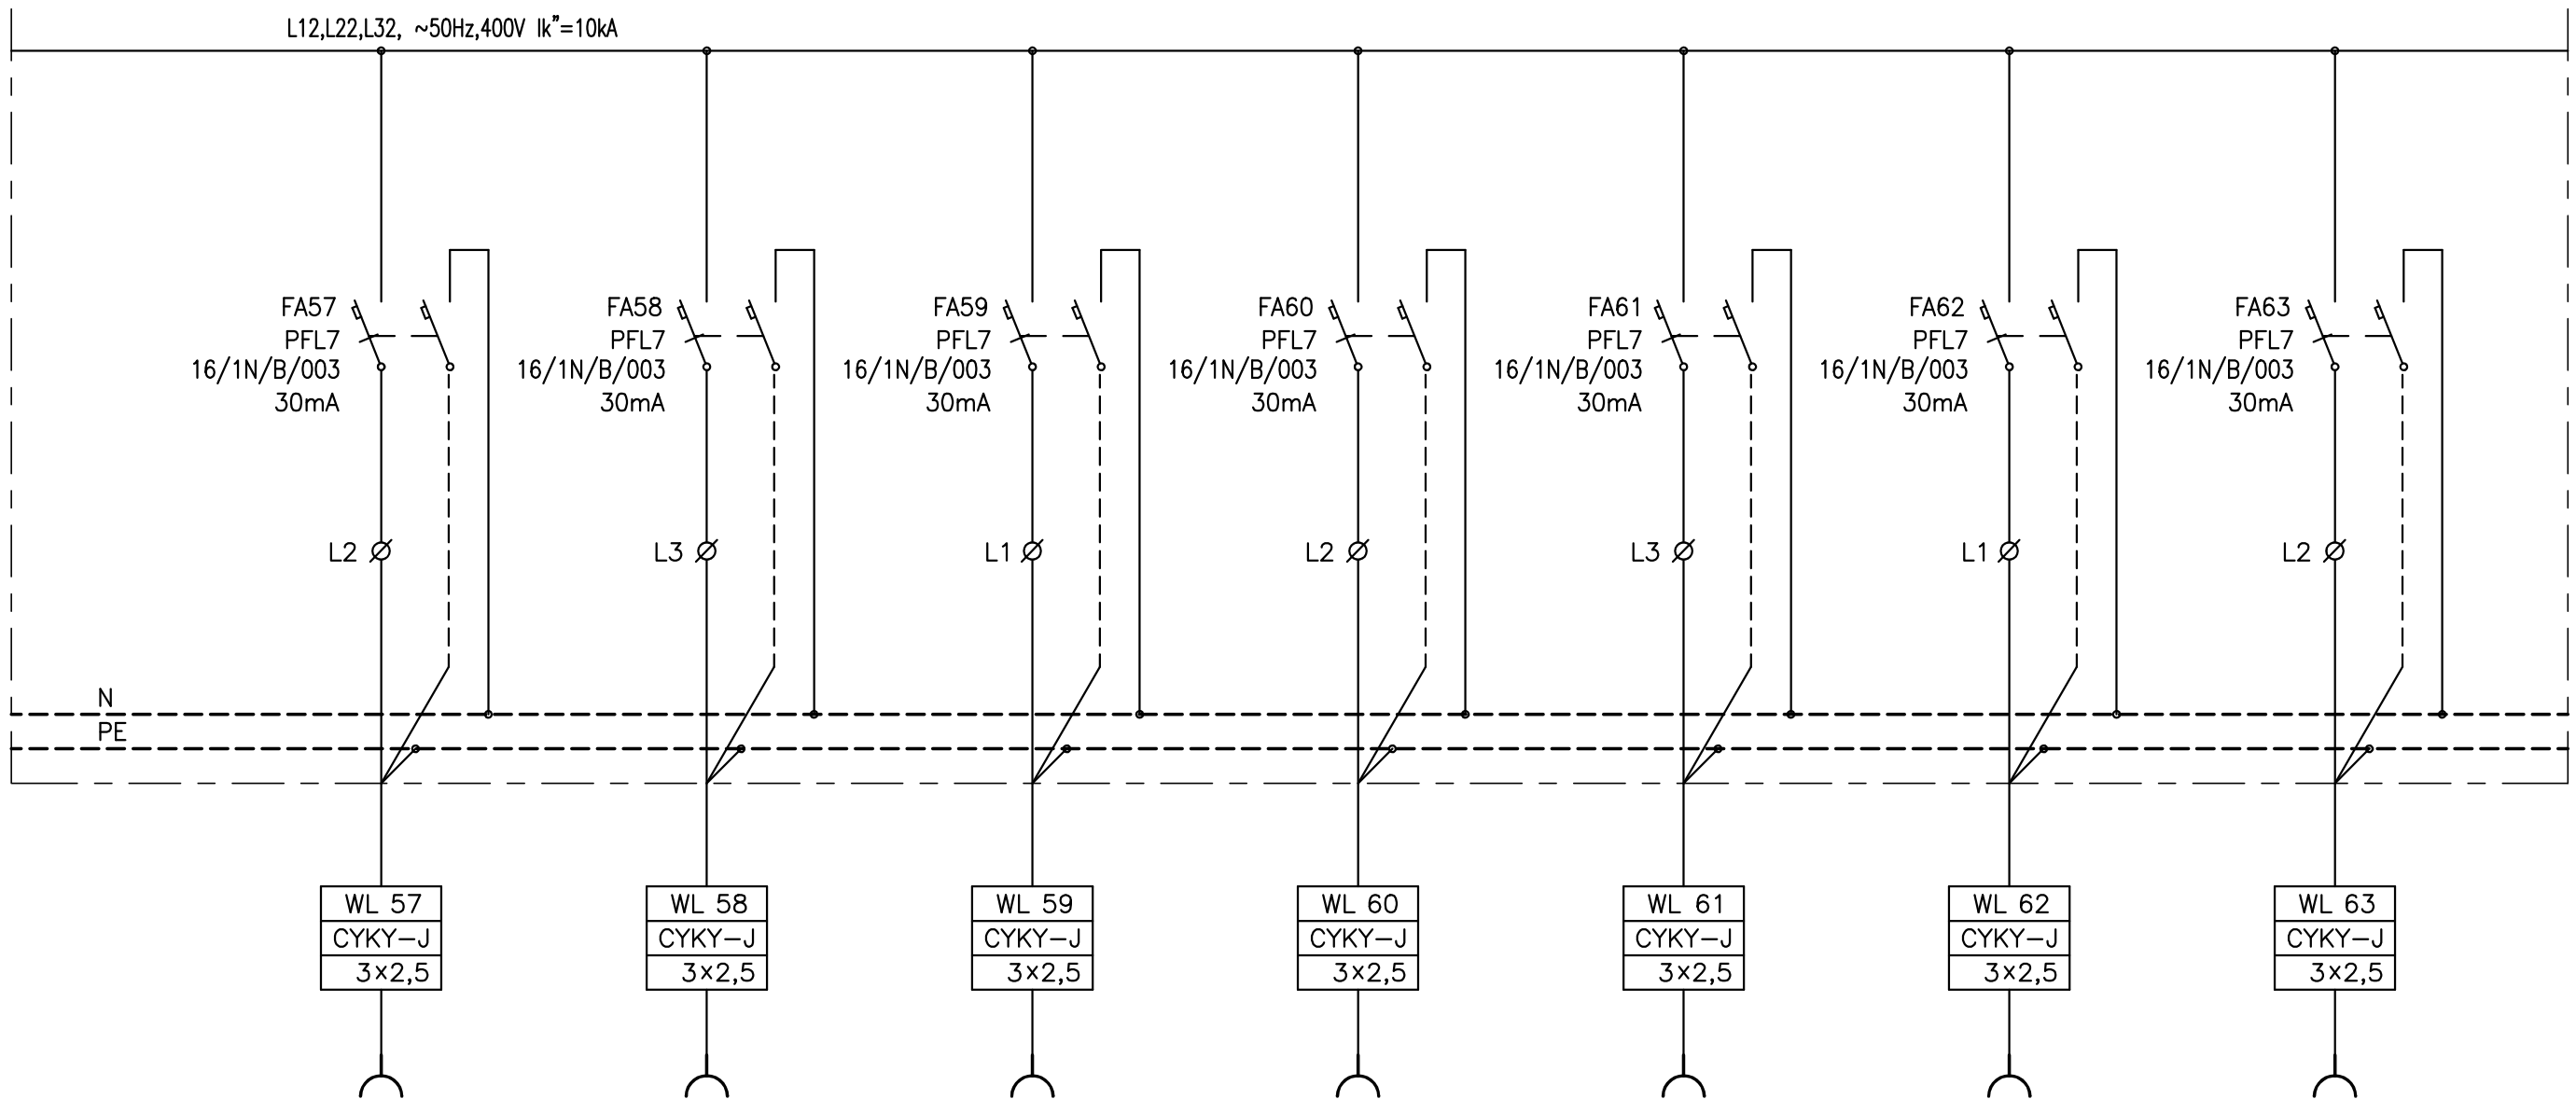

ROZVADĚČ RH

SKŘÍŇOVÝ

POČET POLÍ: 5

Pole č. 3

KRYTÍ: IP54

ROZMĚRY: š/v/hl. 800/500/2000 mm

Rozvodná soustava: 3 + NPE AC 50Hz, 400V/TN-S  
 Ochrana před nebezpečným dotykem dle ČSN 33 2000-4-41:  
 Samočinným odpojením od zdroje v sítích TN-C-S  
 Zvýšená – proudovým chráničem

Jmenovitý proud přípojnic:  $I_n = 630A$

ZODP.PROJEKTANT	Ing. Zdeněk Šindler		
VYPRACOVAL	Ing. Zdeněk Šindler		
INVESTOR	Blaze Harmony s.r.o. IČO: 27816273, Trnávka 37, 751 31 Lipník nad Bečvou		
MÍSTO STAVBY	parcely p.č. 693/3, 712, 704, 706, 259, 612/1, k.ú. Trnávka u Lipníka nad Bečvou		
PROJEKT:	<b>Novostavba výrobně-skladovacího areálu firmy Blaze Harmony s.r.o. Trnávka S006 - ELEKTROINSTALACE</b>	FORMÁT	2 A4
PŘÍLOHA:	<b>S002 - VÝROBNÍ HALA A VÝVOJ ROZVODNICE RH pole č.3 část 2</b>	DATUM	7/2020
		STUPEŇ	DPS
		ČÍSLO ZAK.	
		MĚŘÍTKO:	ČÍSLO VÝKR.: D6.2-13
		-	