


SITUACE 1:500

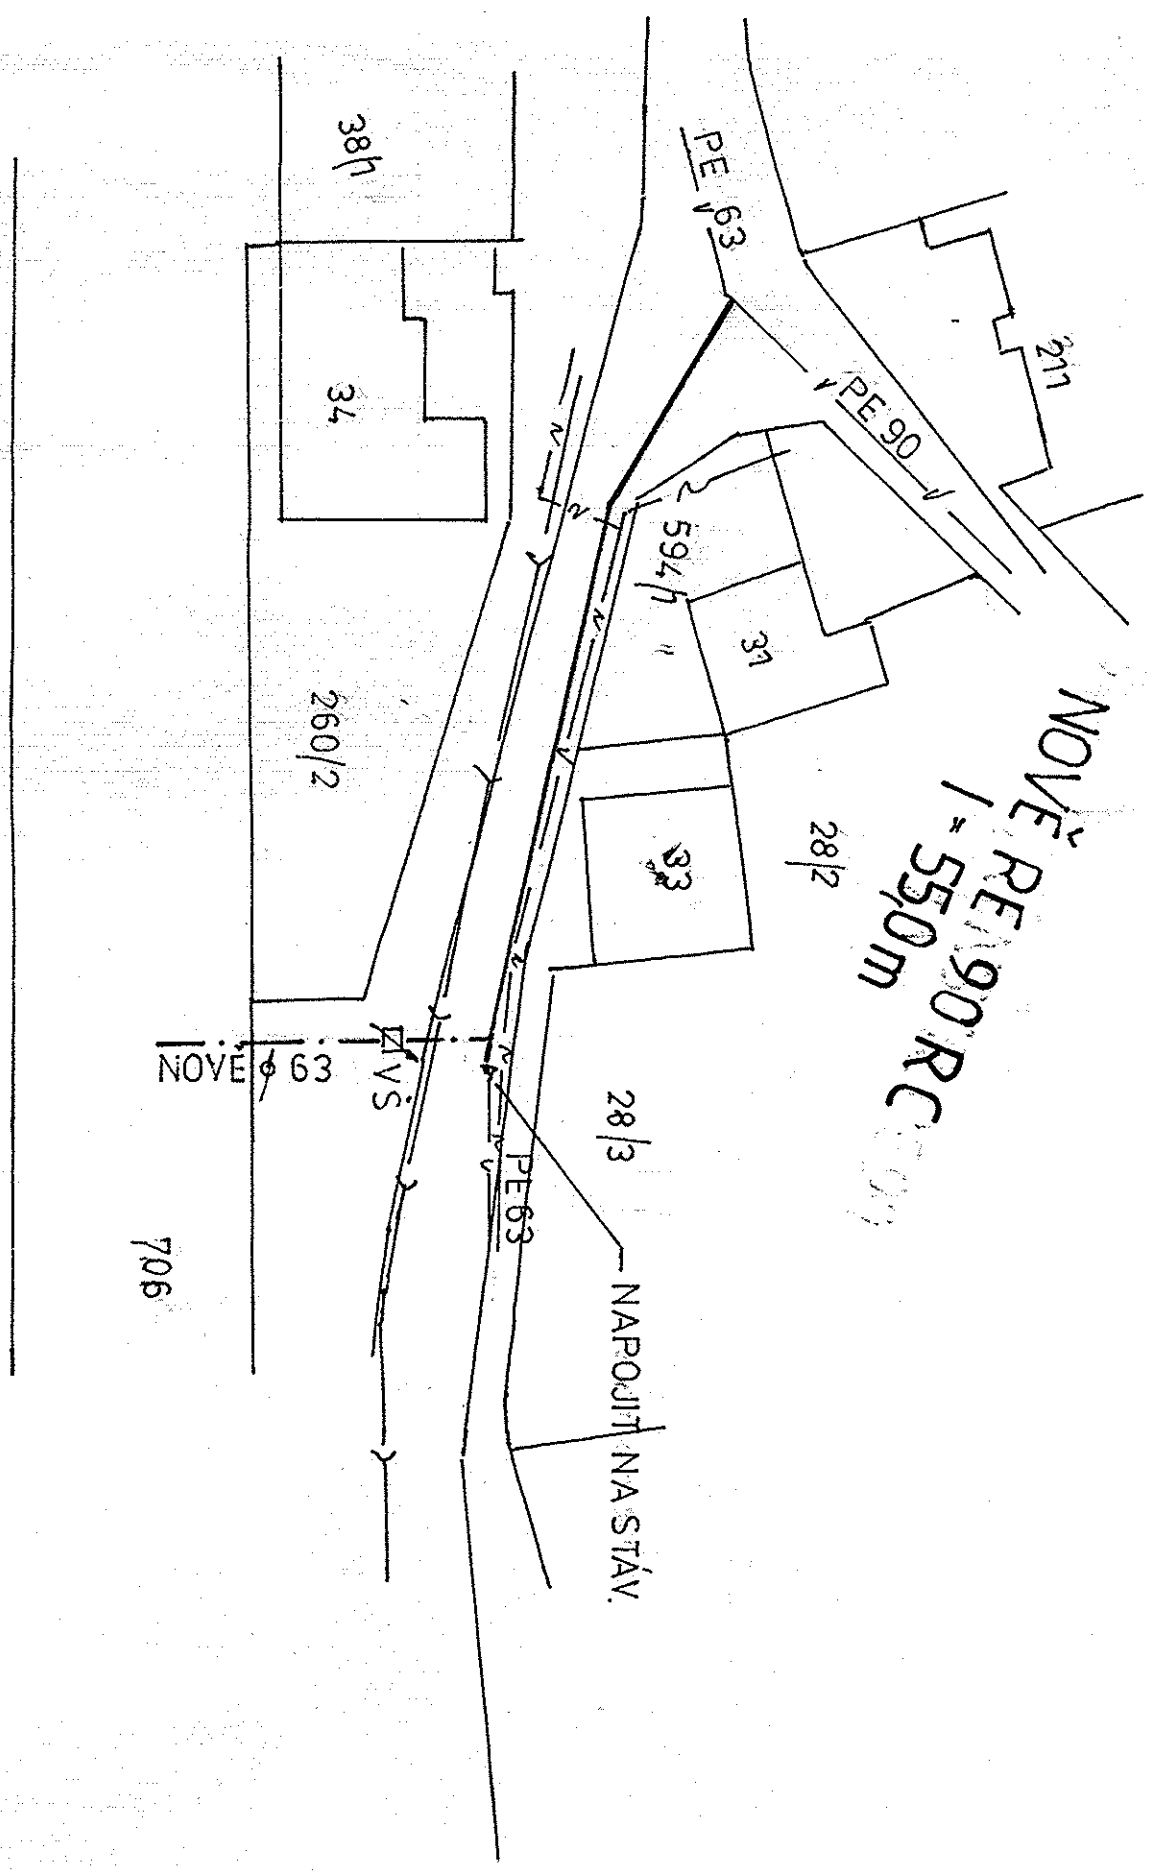


LEGENDA:


NOVÝ VODOVOD JE VEDĚN
V PŮVODNÍ TRASE STAV.
POTRUBÍ PE 63

- V — STAV. VODOVOD
- N — STAV. KABEL CETIN
- — NOVA ČÁST VODOVODU


PODÉLNÝ PROFIL 1:500/100

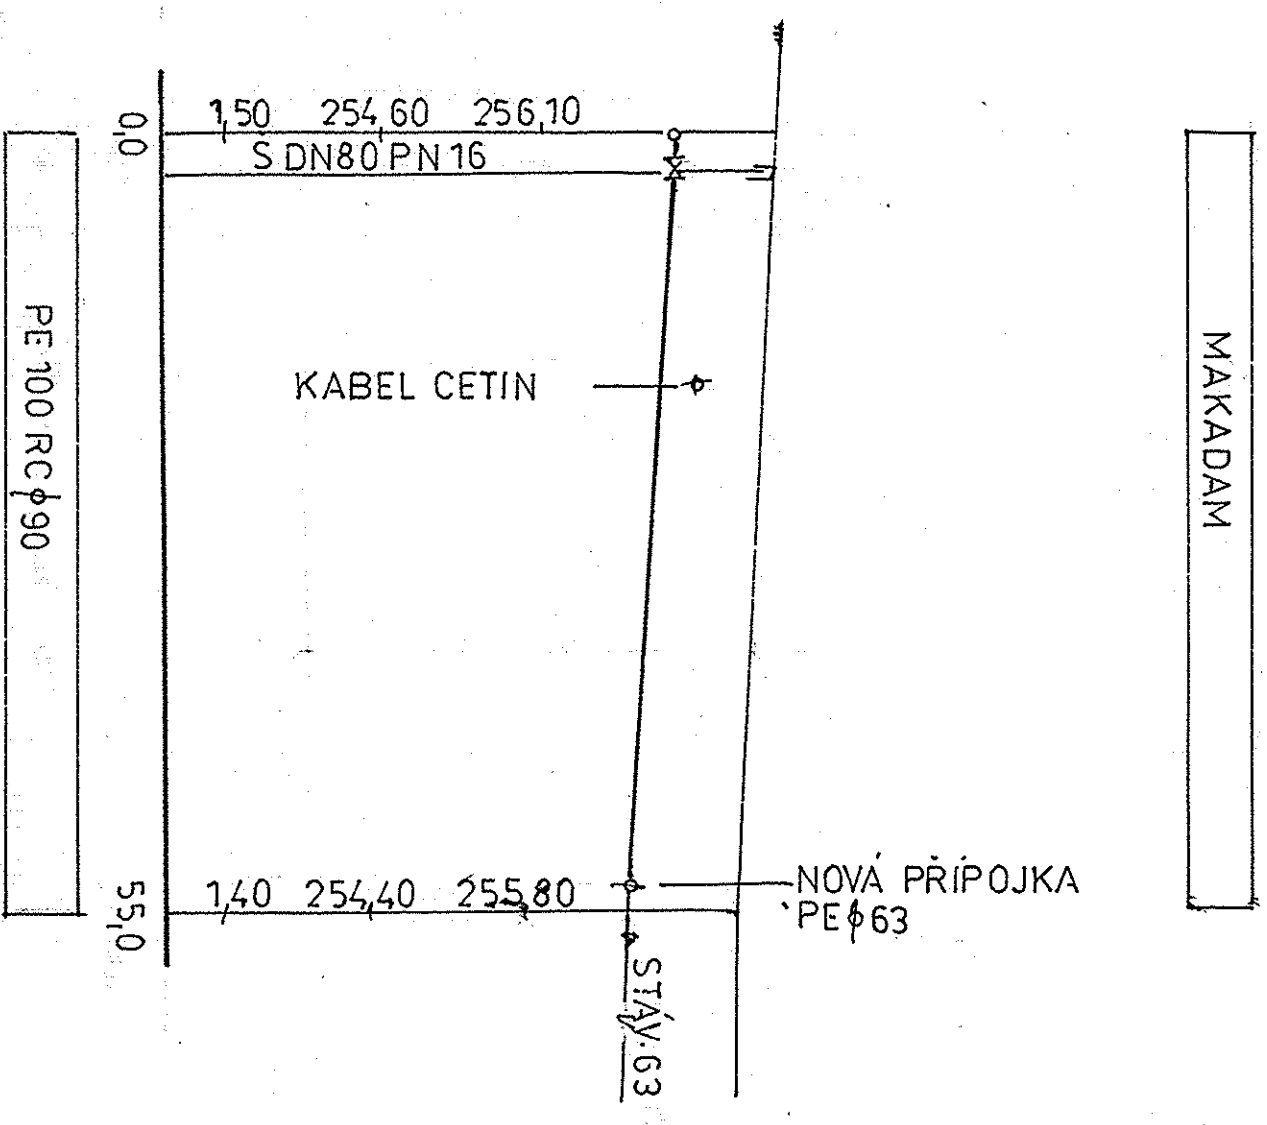

PŘÍČNÝ PROFIL 1:50

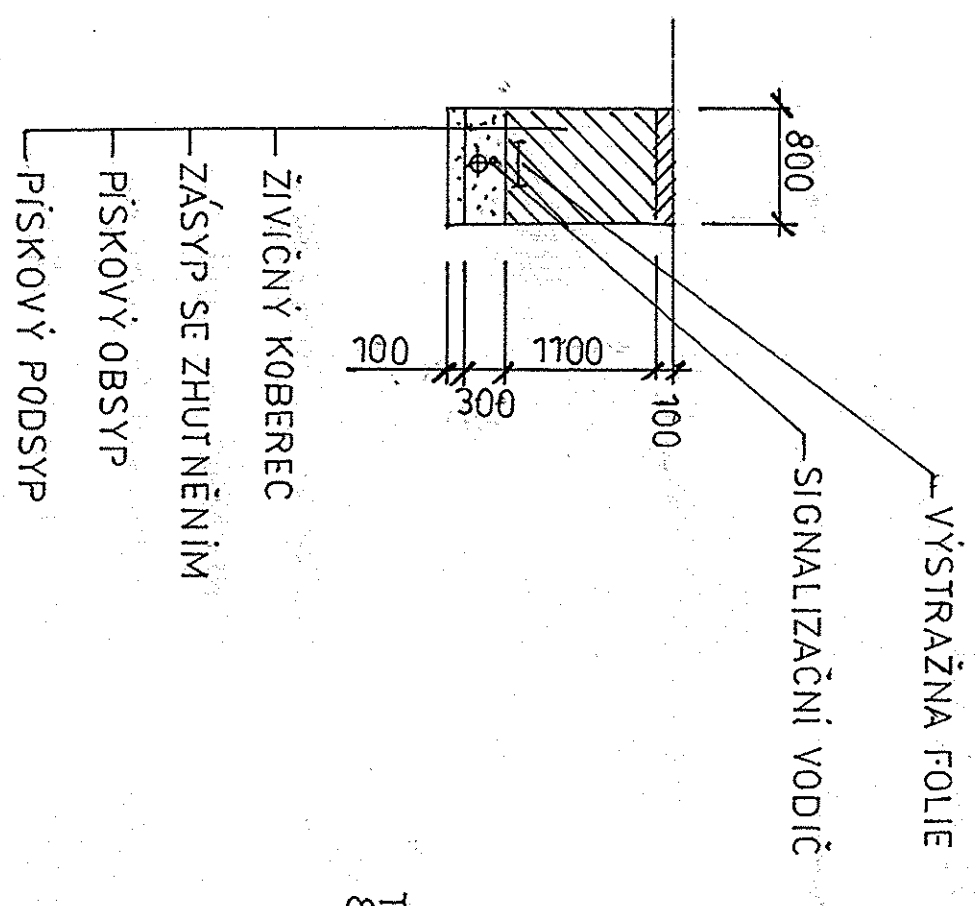

KLADÉČSKÉ SCHEMA

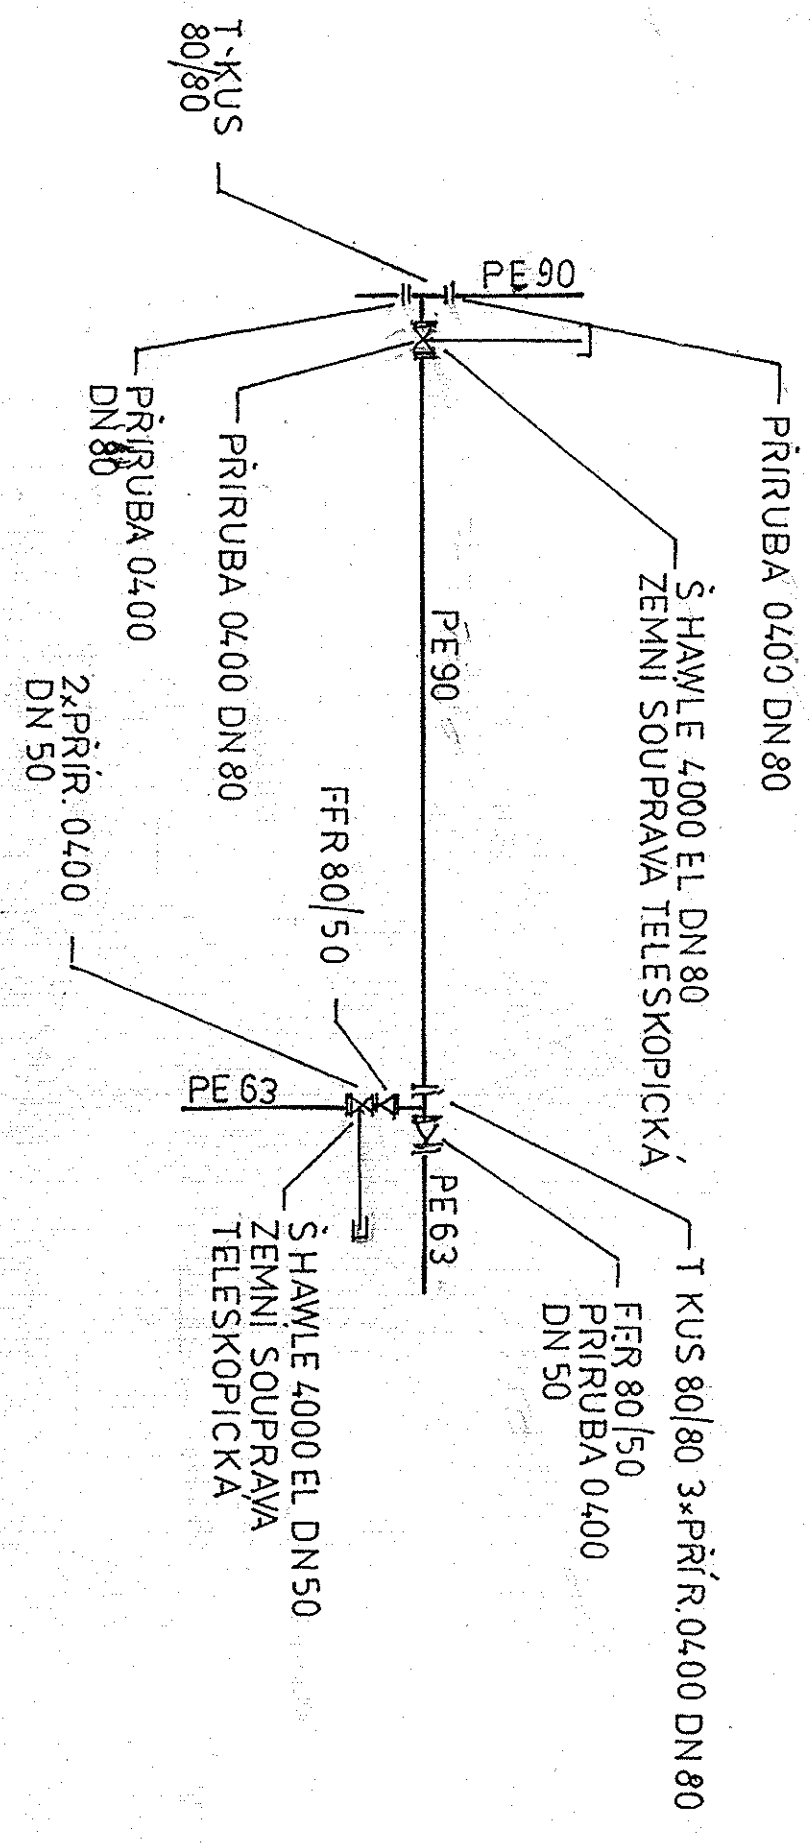

PROJEKTANT	KRESIL	FORMÁT	4 A4
PLANDOR	PLANDOR	DATUM	5.10.20
INVESTOR: BLAŽE HARMONY S.L.O.		ÚČEL	SP
TRNAVKA 37 LIPNIK NAD BECVOU		ZAK. ČÍSLO	
AKCE:		MĚŘÍTKO:	1:500
NOVOSTAVBA VÝROBNĚ SKLADOVACÍHO		Č. VÝK.:	304
AREÁLU TRNAVKA			
VODOVOD-REKONSTRUKCE			