


VODOVODNÍ PŘÍPOJKA - PODÉLNÝ PROFIL 1:500/100

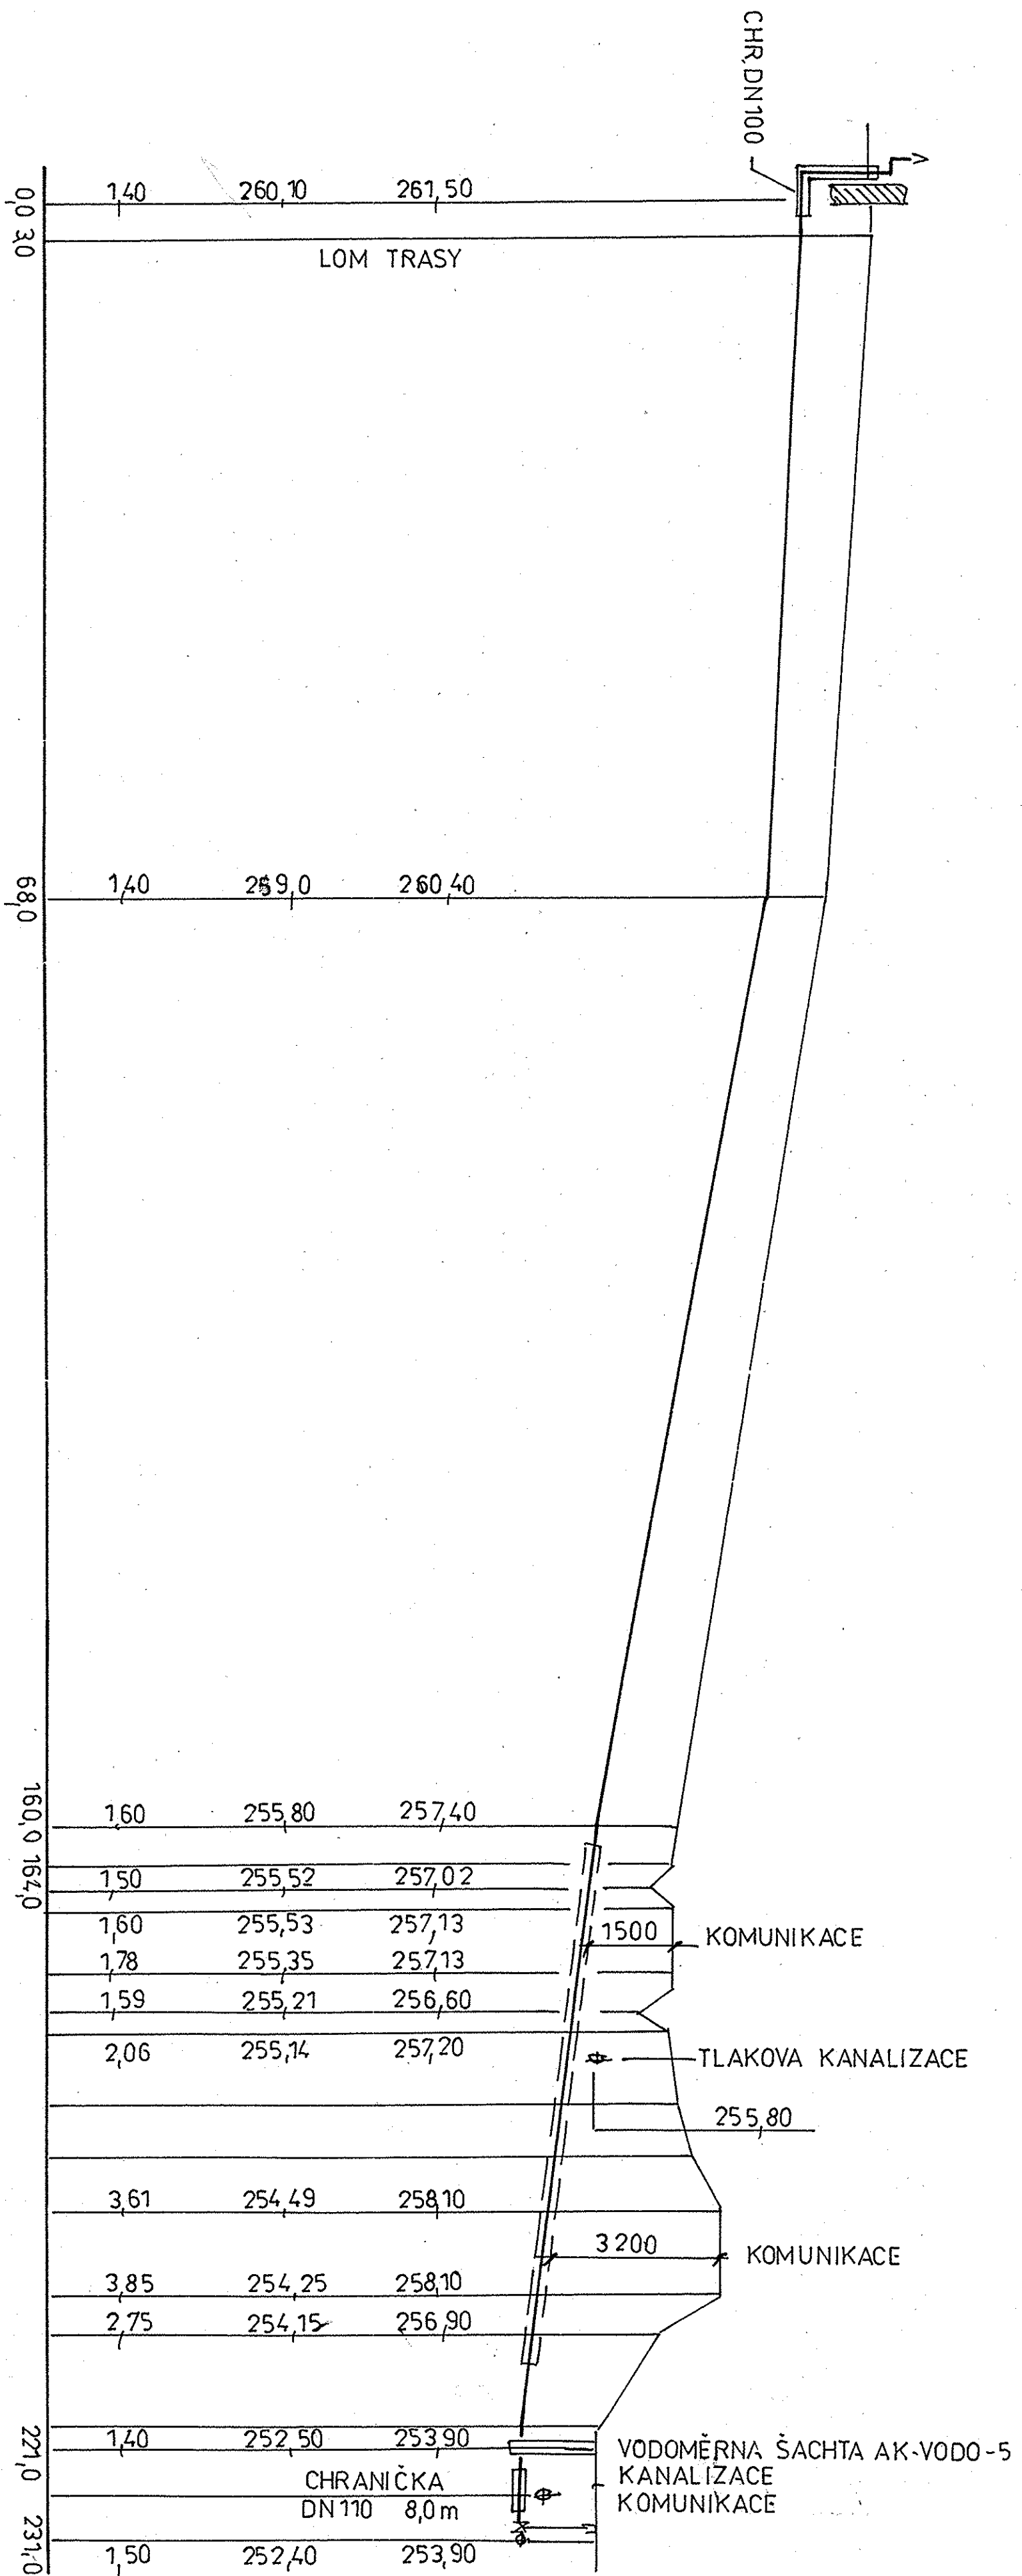

PE100RCφ63 3,5% PE100RCφ63

PROTLAK φ110 1:500m

3,5%

PROJEKTANT	KRESLIL	FORMAT
PLANDOR	PLANDOR	DATUM
INVESTOR: BLAZE HARMONY s.r.o.	TRNÁVKA 37 LIPNIK NAD BECVOU	ÚČEL
AKCE: NOVOSTAVBA VÝROBNĚ SKLADOVACÍHO AREálu TRNÁVKA		SP.
OBSAH: VOD.PŘÍPOJKA, PODÉLNĚ PROF.		M: 1:500/100
		C.VÝK. 305