


HALA MONTÁŽNÍ SCHEMA 1:50

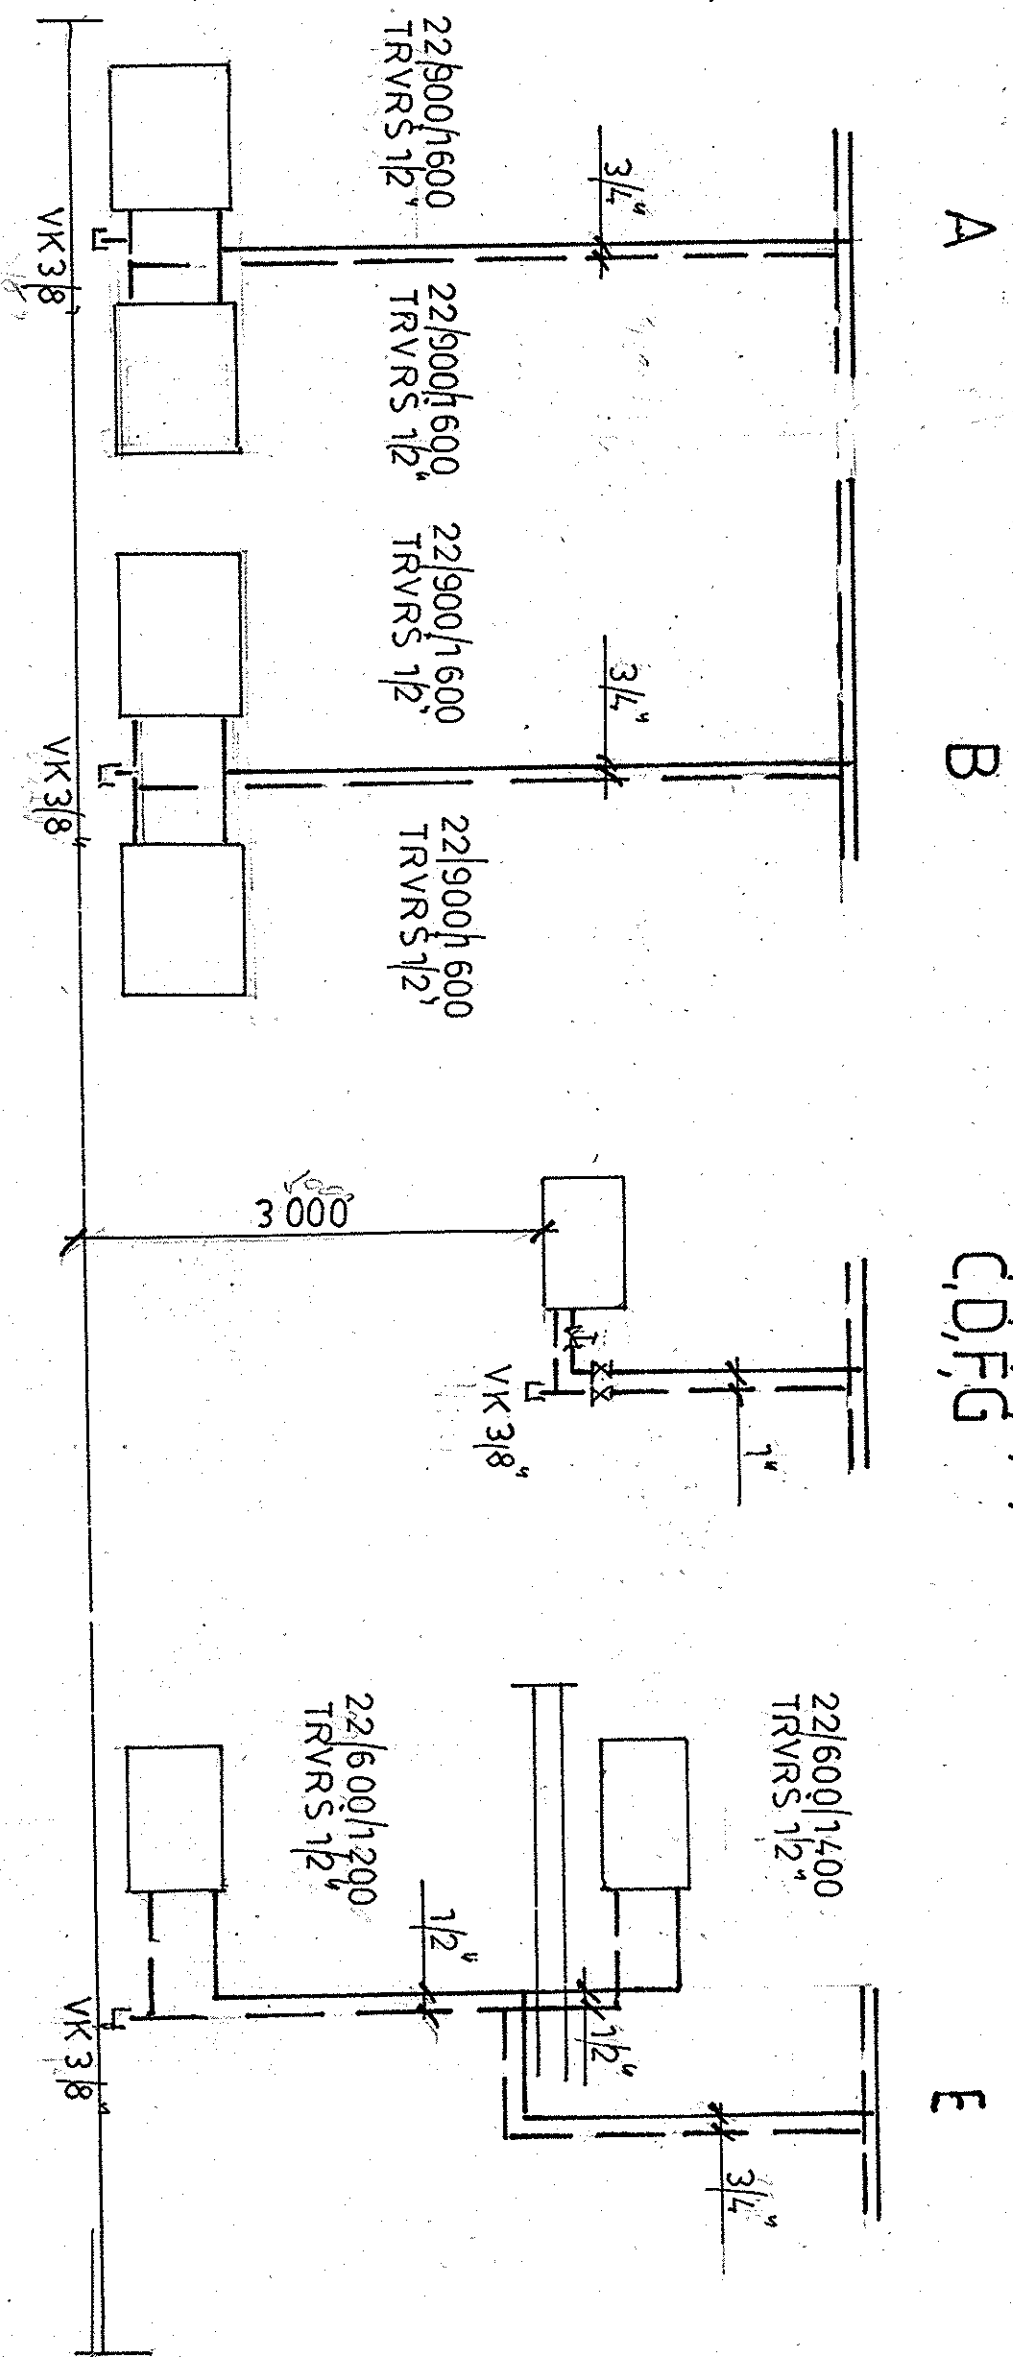

1234567
ČD,FG

PROJEKTANT	KRESIL	FORMÁT	2A4
PLANDOR	PLANDOR	DATUM	5/020
INVESTOR: BLAŽE HARMONY S.J.O.		ÚČEL	SP
TRNÁVKA 37 LIPNIK NAD BEČVOU		ZAK. ČÍSLO	
ANGE: NOVOSTAVBA VÝROBNĚ SKLADOVACÍHO AREÁLU TRNÁVKA		MĚŘITKO:	1:50
OBSAH: HALA ÚT MONT. SCHEMA		Č. VK:	504