
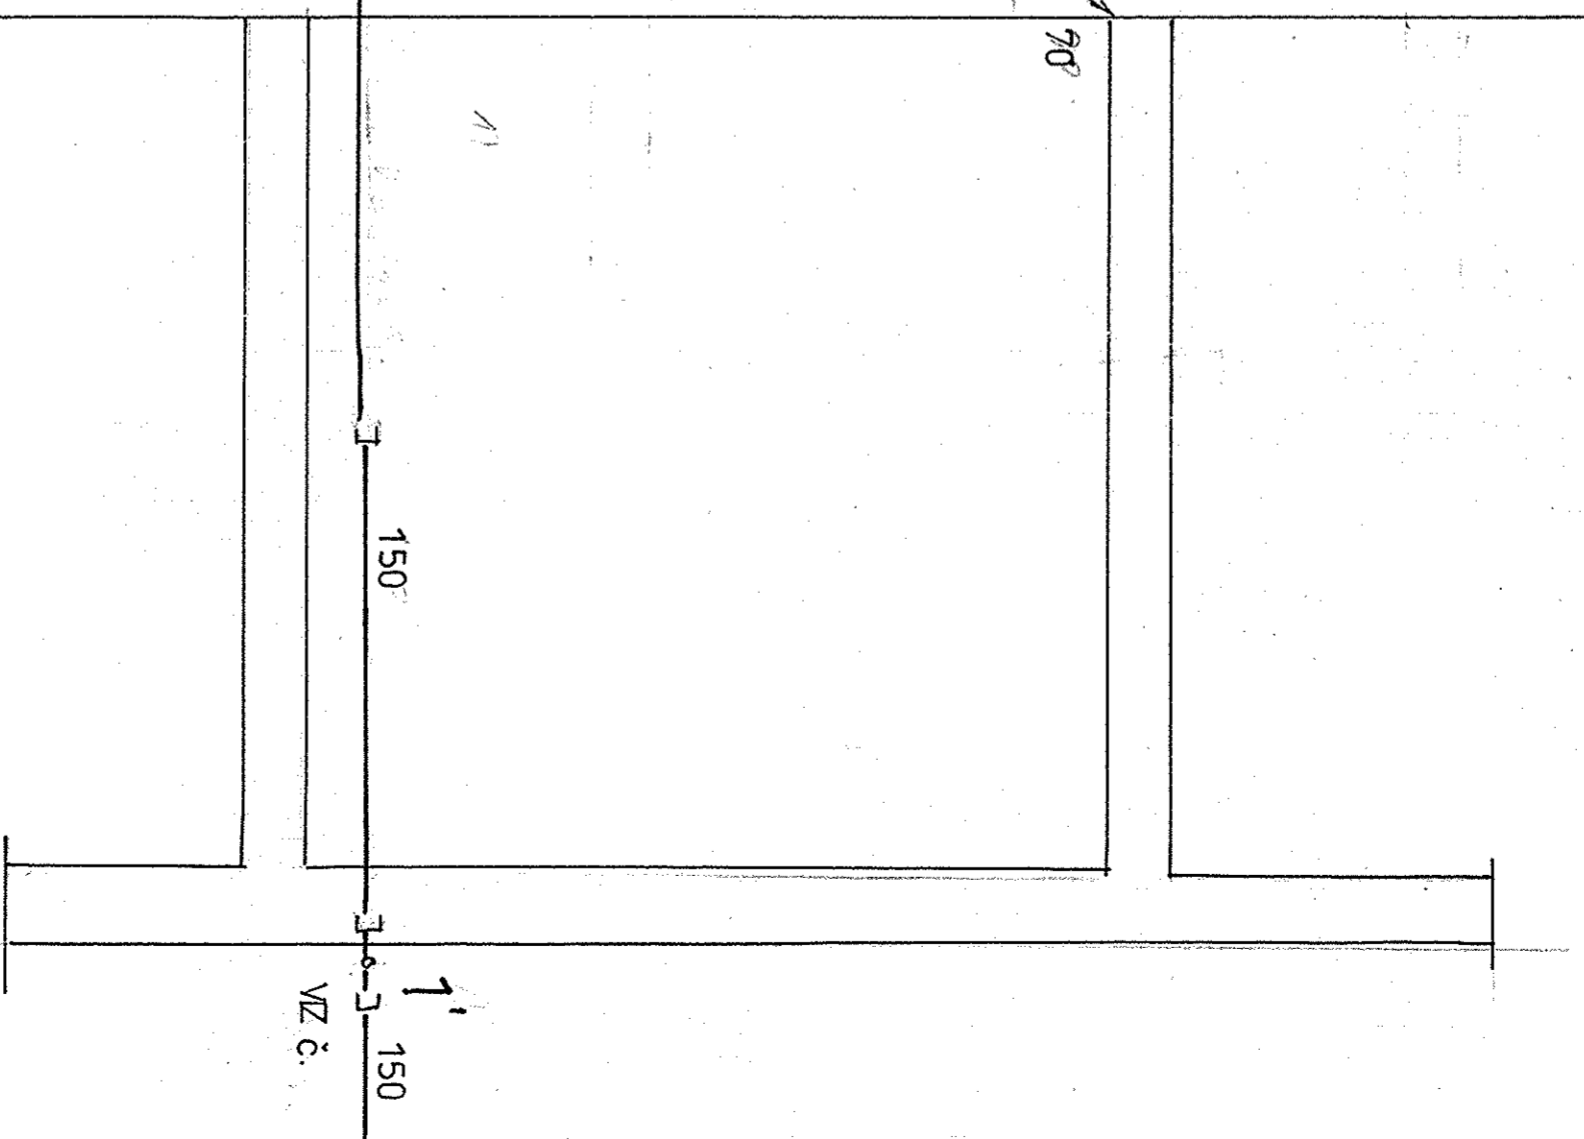


# ZÁKLADY 1:50

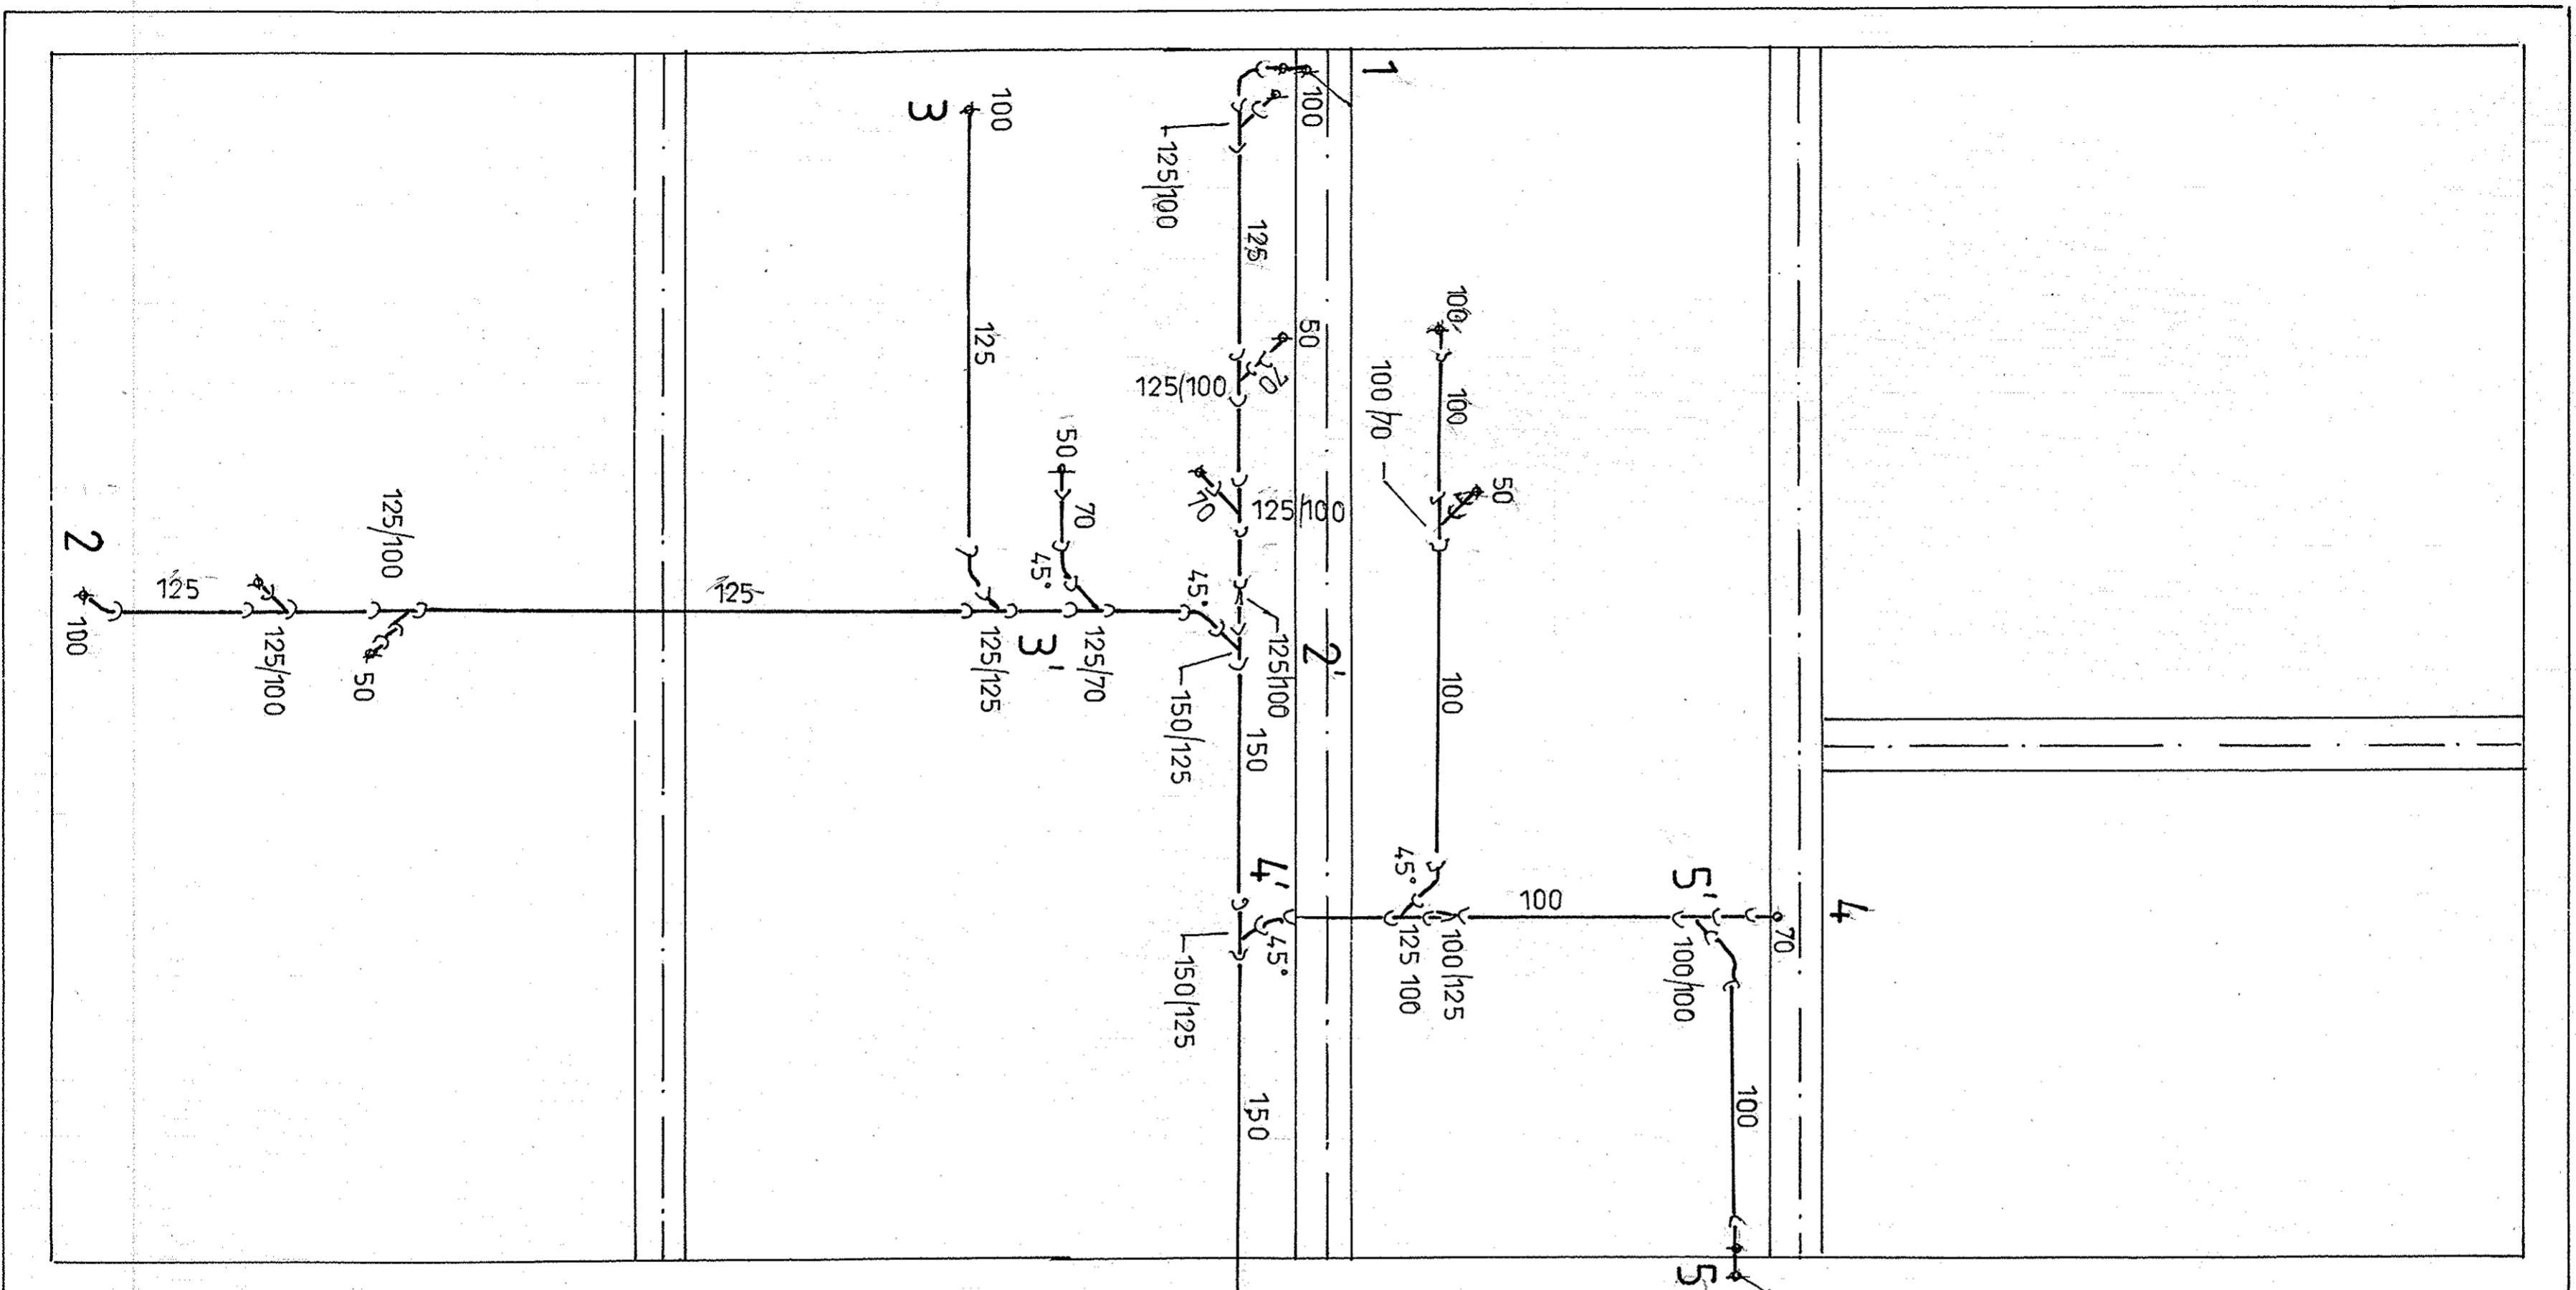

PROJEKTANT	KRESLIL	FORMÁT	5A4
PLANDOR	PLANDOR	DATUM	5020
INVESTOR: BLAŽE HARMONY S.R.O.		UCET	SP
TRNAVKA 37 LIPNIK MAD BE CYOU			
AKCE:			
NOVOSTAVBA VÝROBNĚ SKLADOVACÍHO			
AREÁLU TRNAVKA			
OBSAH: KANALIZACE ZÁKLADY		M: 1:50	Č. VÝK 301