
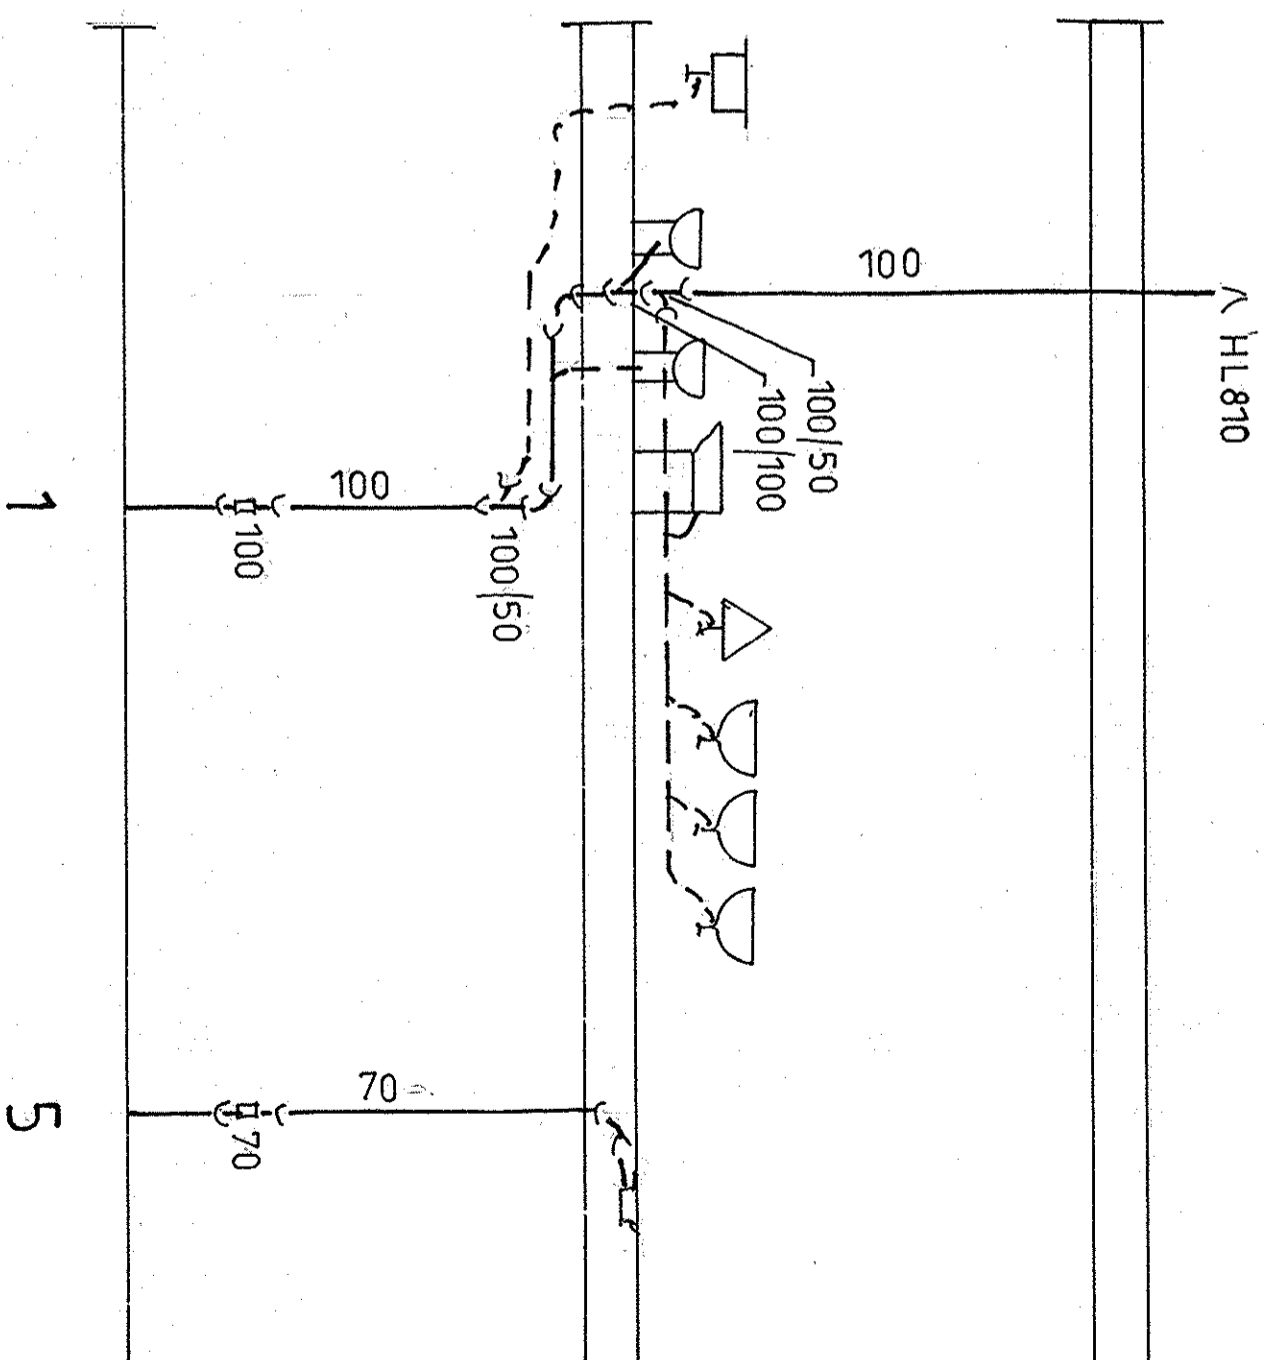
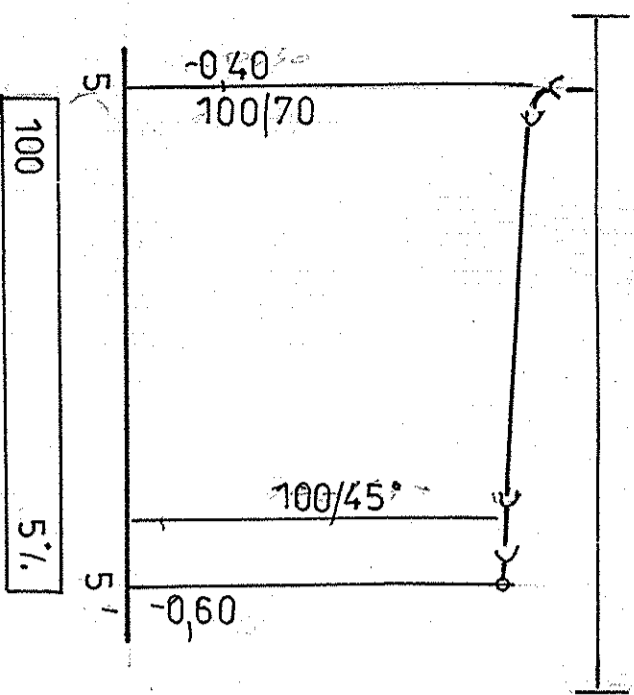


KANALIZACE ŘEZY 1:50

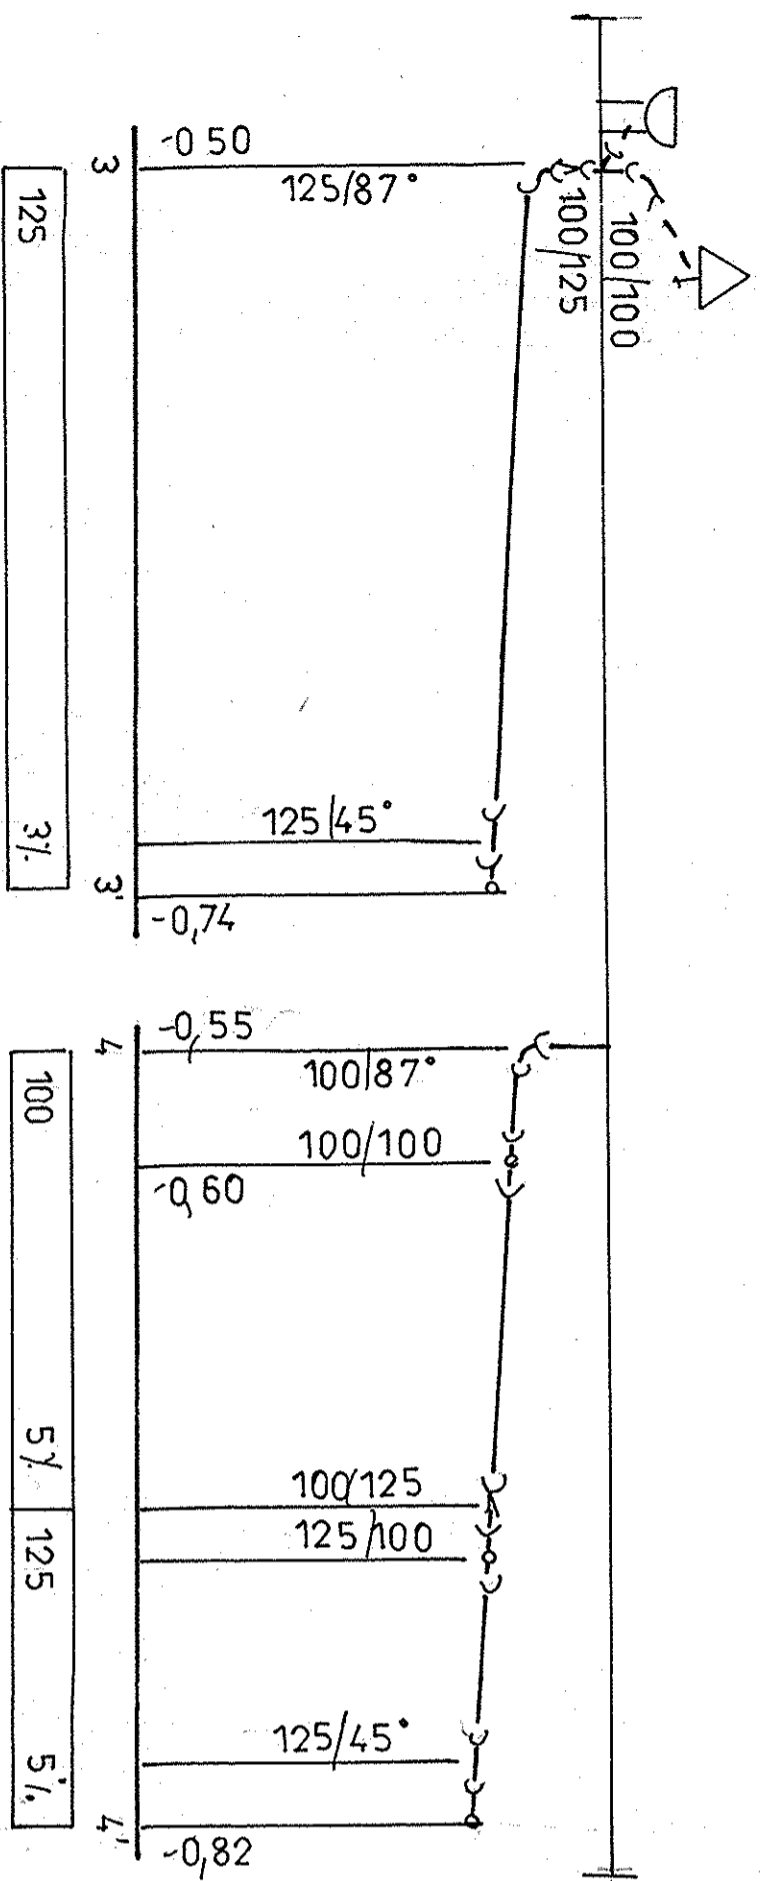

PROJEKTANT	KRESLIL		
PLANDOR	PLANDOR		
INVESTOR	BLAŽE HARMONY s.r.o.		
TRNÁVKA	37 LIPNIK NAD BEČVOU		
AKCE:		FORMAT	3A4
NOVOSTAVBA VÝROBNĚ SKLADOVACÍHO		datum	5020
AREálu TRNÁVKA		UCEL	SP
OBSAH: 1.N.P.-ZTI, ÚTKANAL.ŘEZY		M:	1:200
			C.VYK. 305