
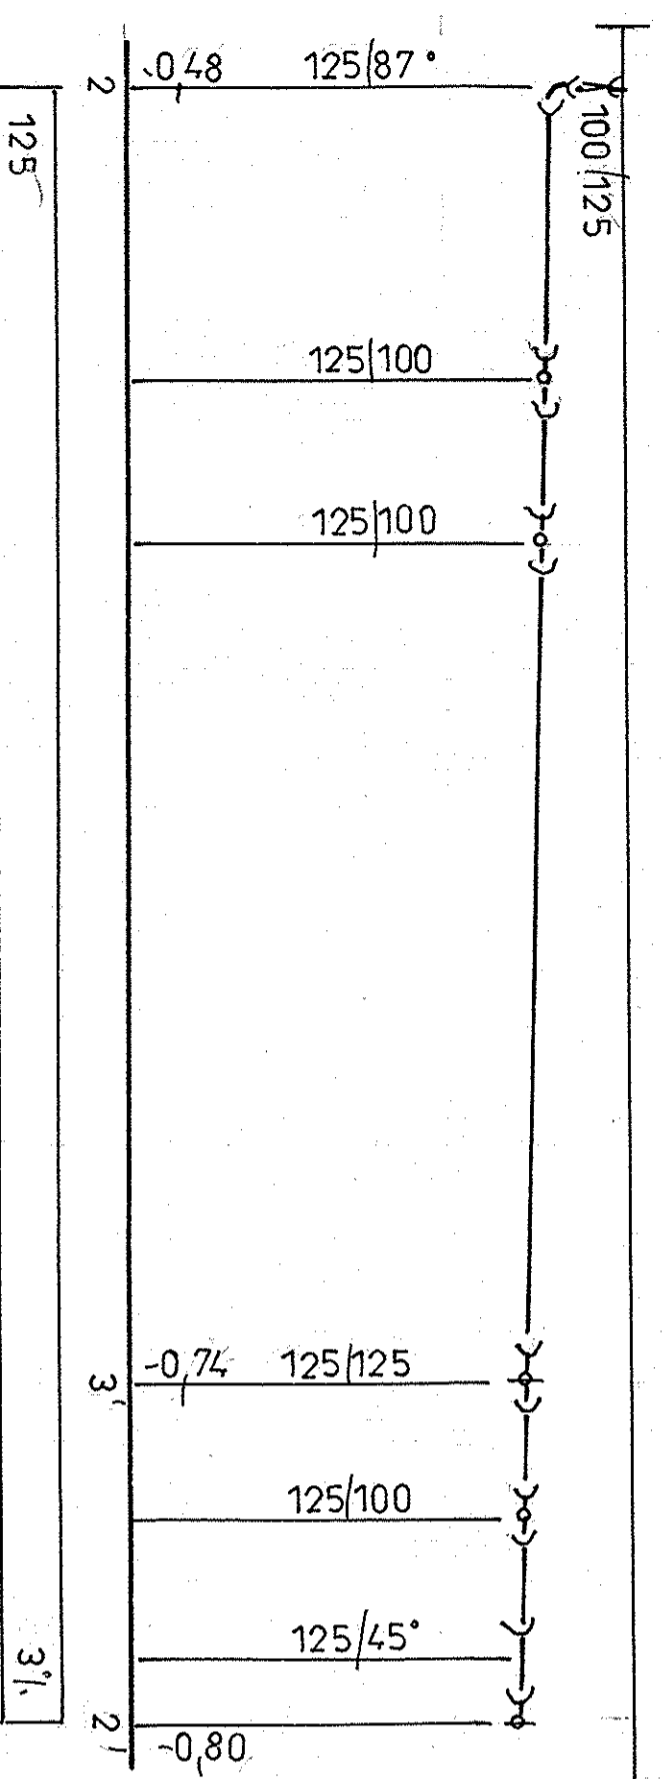


KANALIZACE - PODÉLNÉ PROFILY 1:50

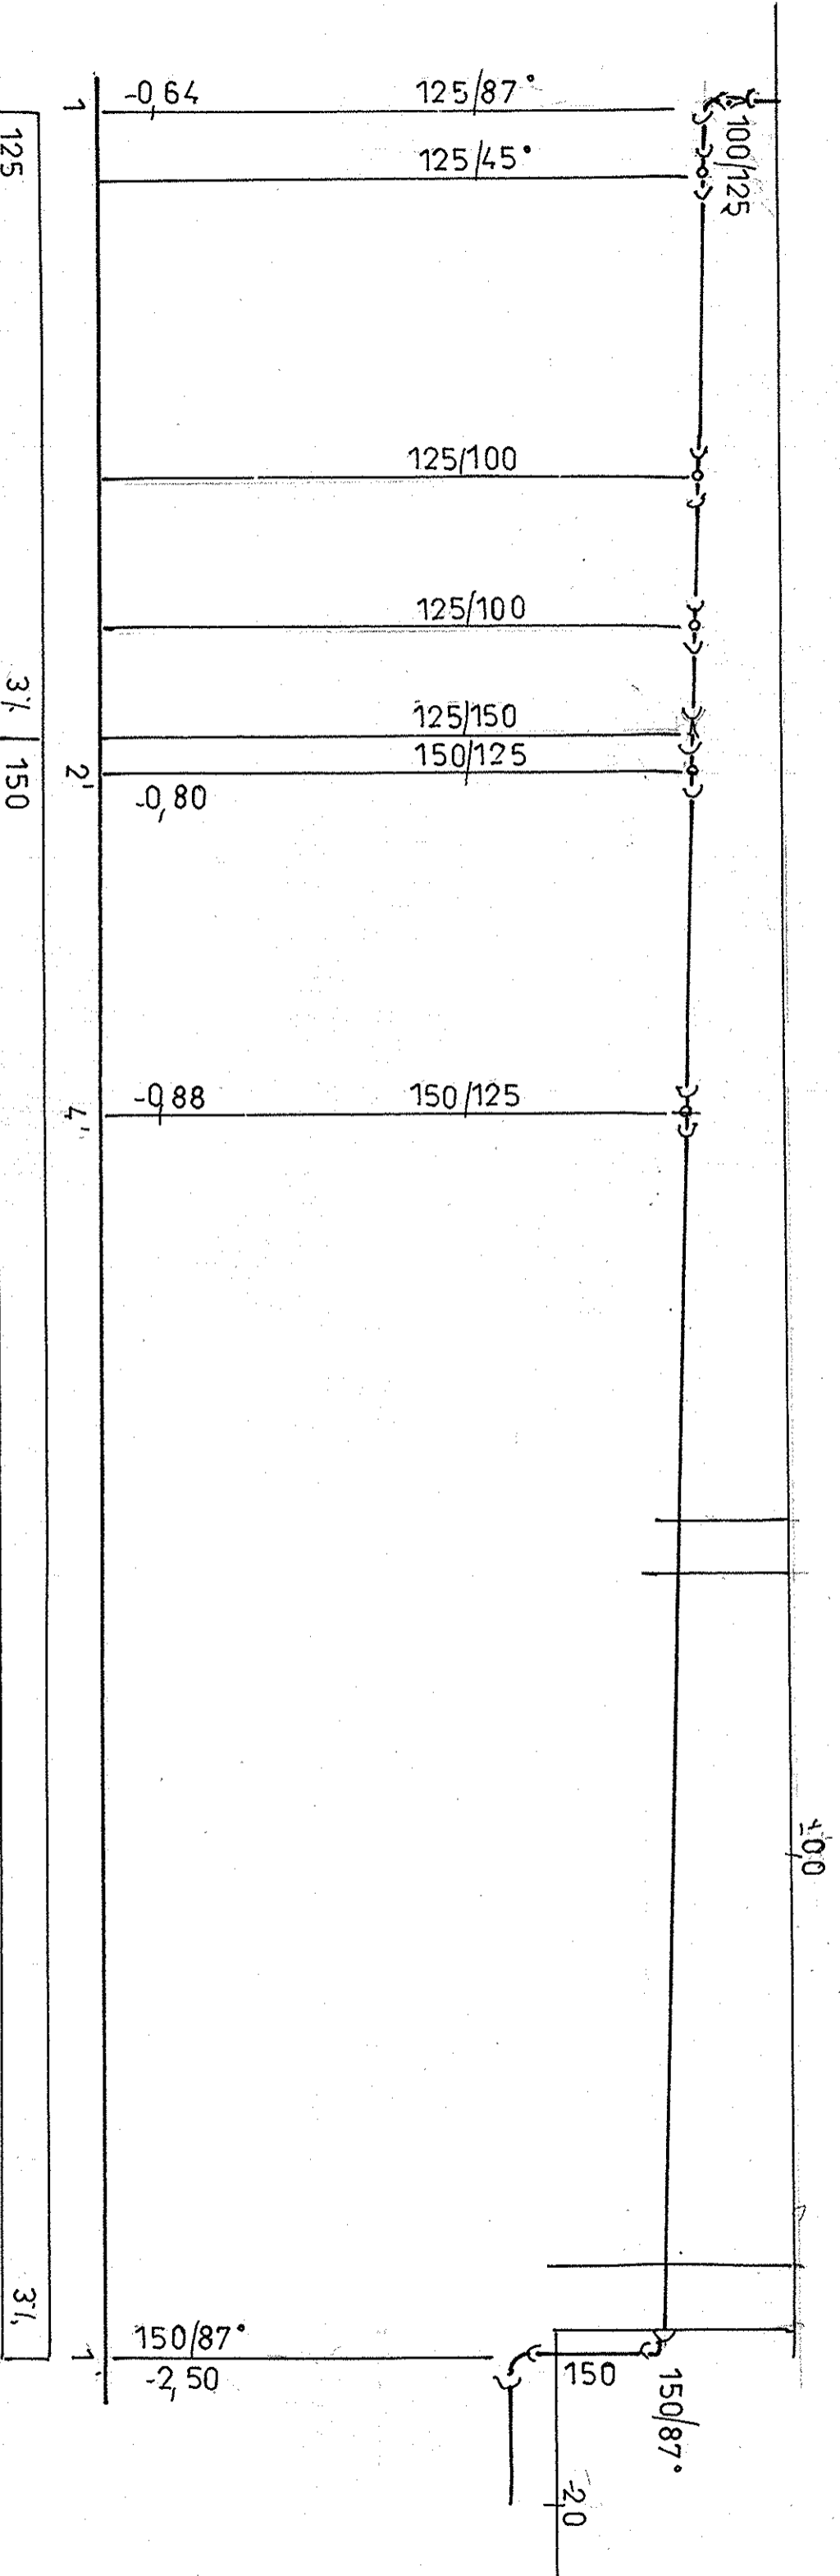

PROJEKTANT	KRESLIL		
PLANDOR	PLANDOR		
INVESTOR: BLAŽE HARMONY S.R.O.			
TRNÁVKA 37 LIPNIK NAD BEČVOU			
AKCE:			
NOVOSTAVBA VÝROBNĚ SKLADOVACÍHO			
AREALU TRNÁVKA			
OBSAH: KANALIZACE-PODÉLNÉ PROFILY	M. 1:50	ČVVK. 306	
	FORMAT 3A4		
	DATUM 5/020		
	UCEL SP		