



KANALIZACE PODÉLNÝ PROFIL 1:200/100 DÍLNÝ

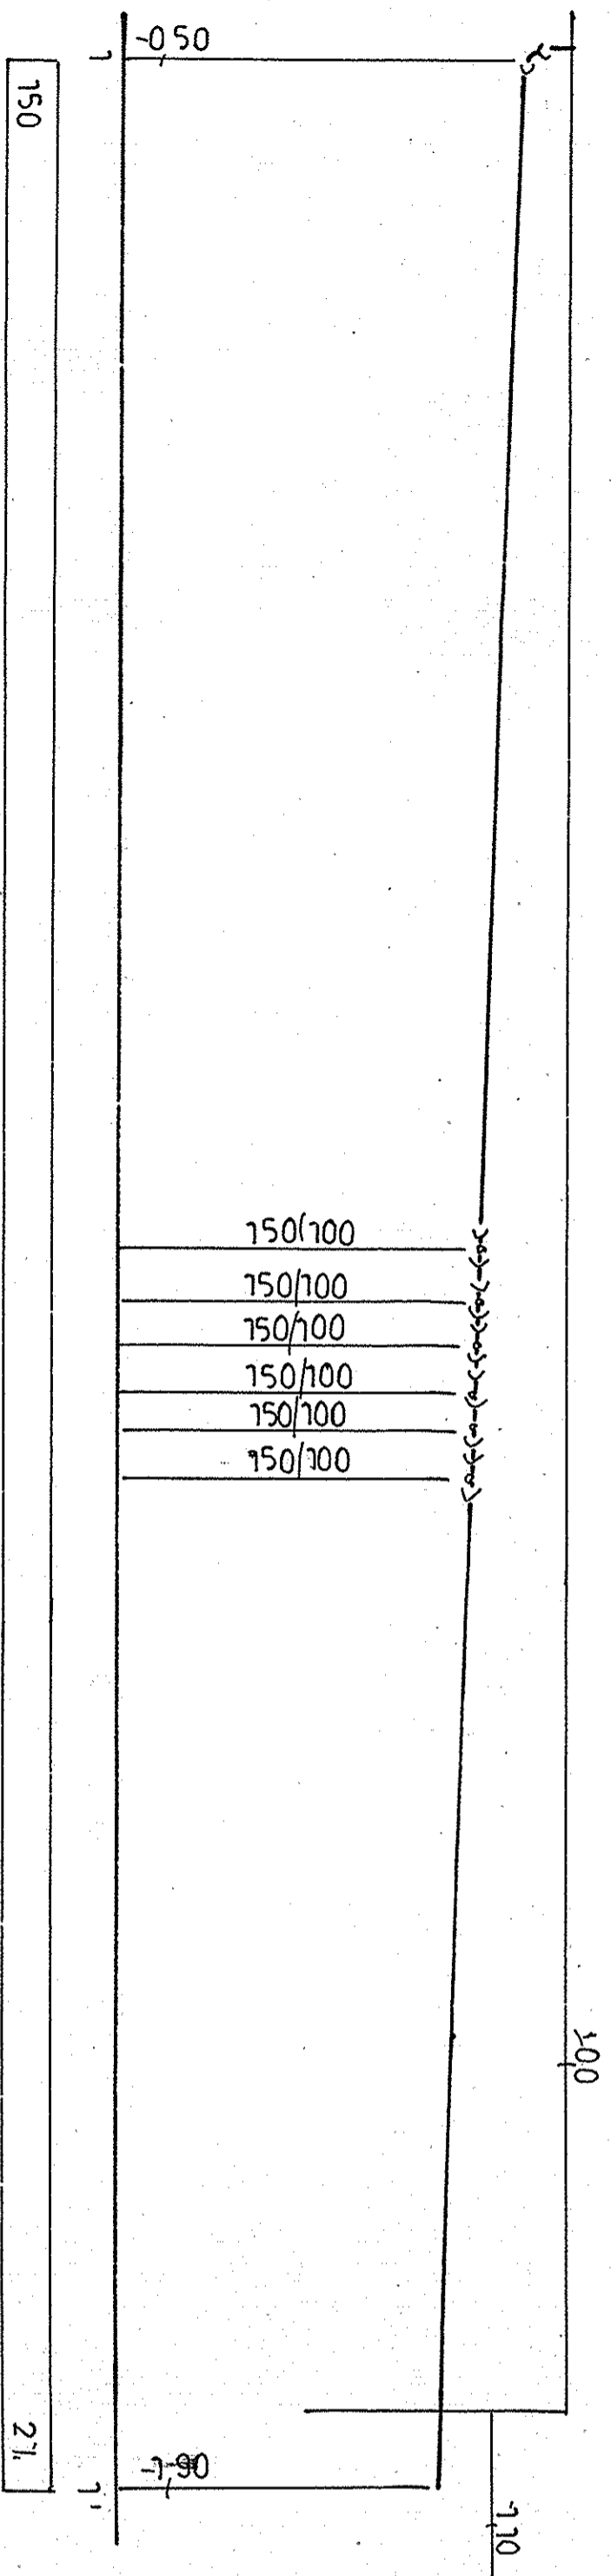

AXONOMETRIE DÍLNÝ 1:200/100

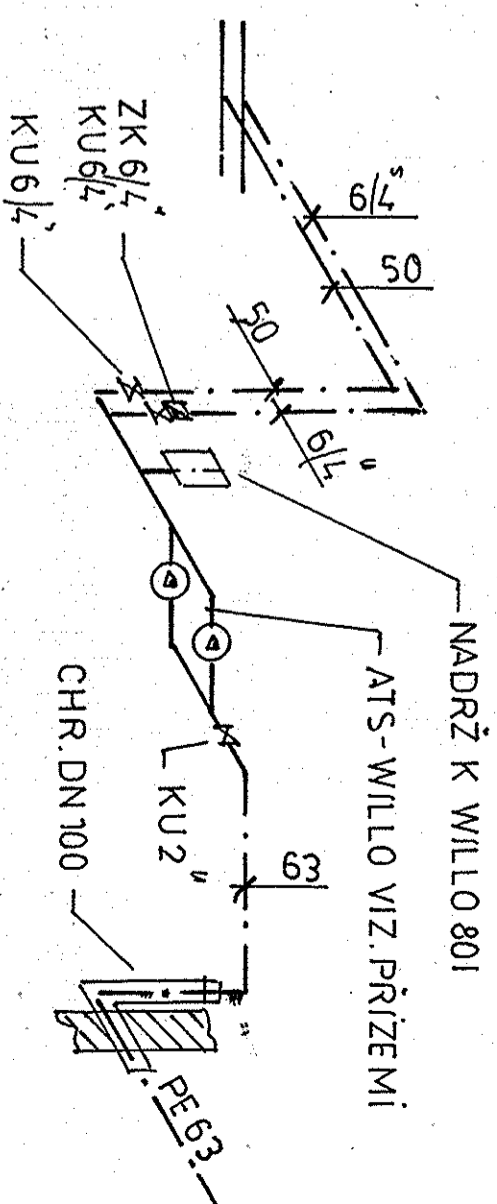

PROJEKTANT	KRESLIL	FORMÁT	3A4
PLANDOR	PLANDOR	DATUM	5/20
INVESTOR: BLAŽE HARMONÝ S.Č.O.		ÚČEL	SP
TRNÁVKA 37 LIPNIK NAD BĚVOU		ZAK. ČÍSLO	
AKCE:		MĚŘÍTKO:	1:200/100
NOVOSTAVBA VÝROBNĚ SKLADOVACÍHO		Č. VVK:	307
AREALU TRNÁVKA			
OBSAH:	KANAL. PODÉL. PROFIL, AXONOM.		