HALA - KANALIZACE - PODÉLNÝ PROFIL 1:100

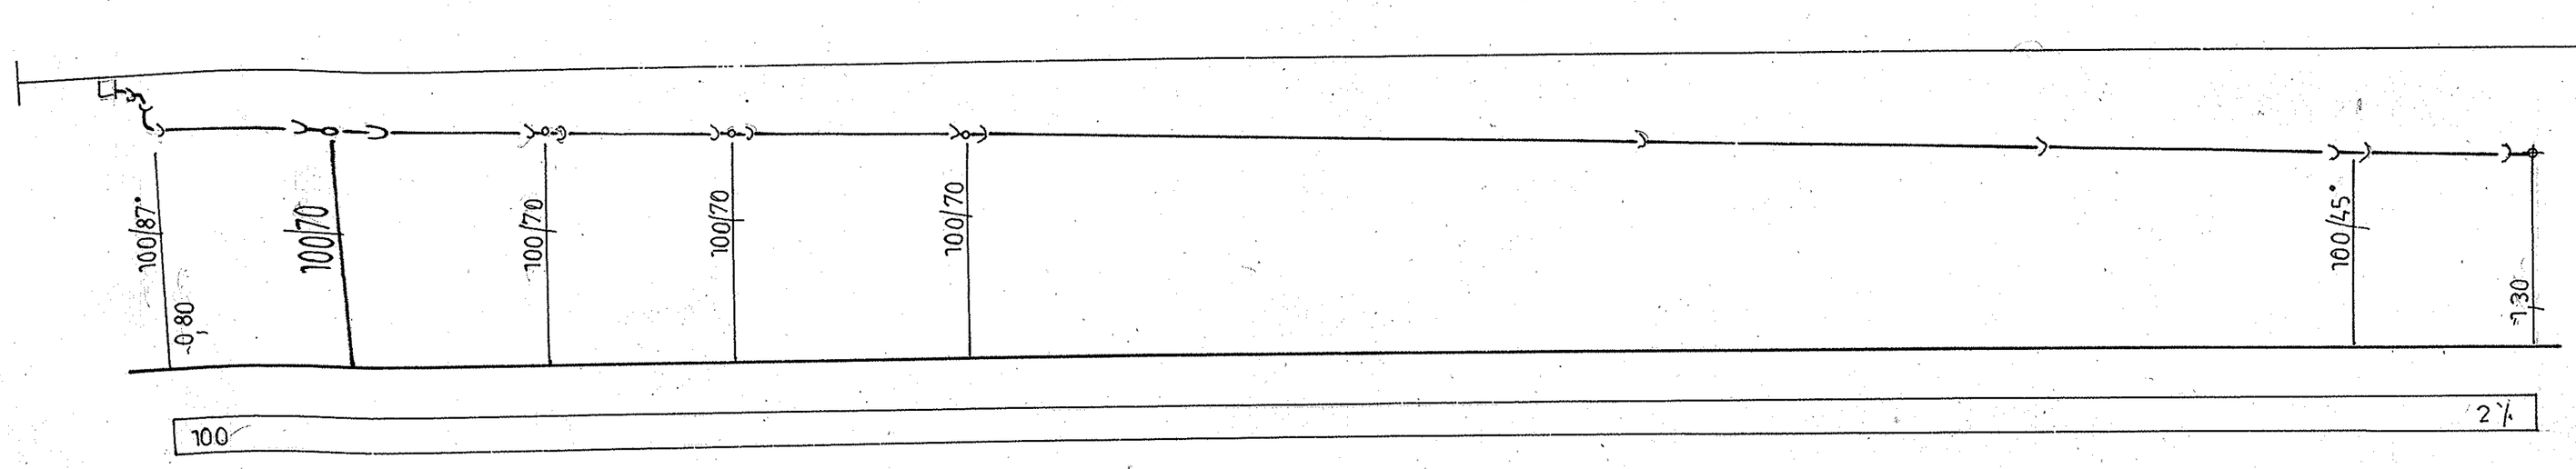

HALA - VODOINSTALACE - AXONOMETRIE 1:100

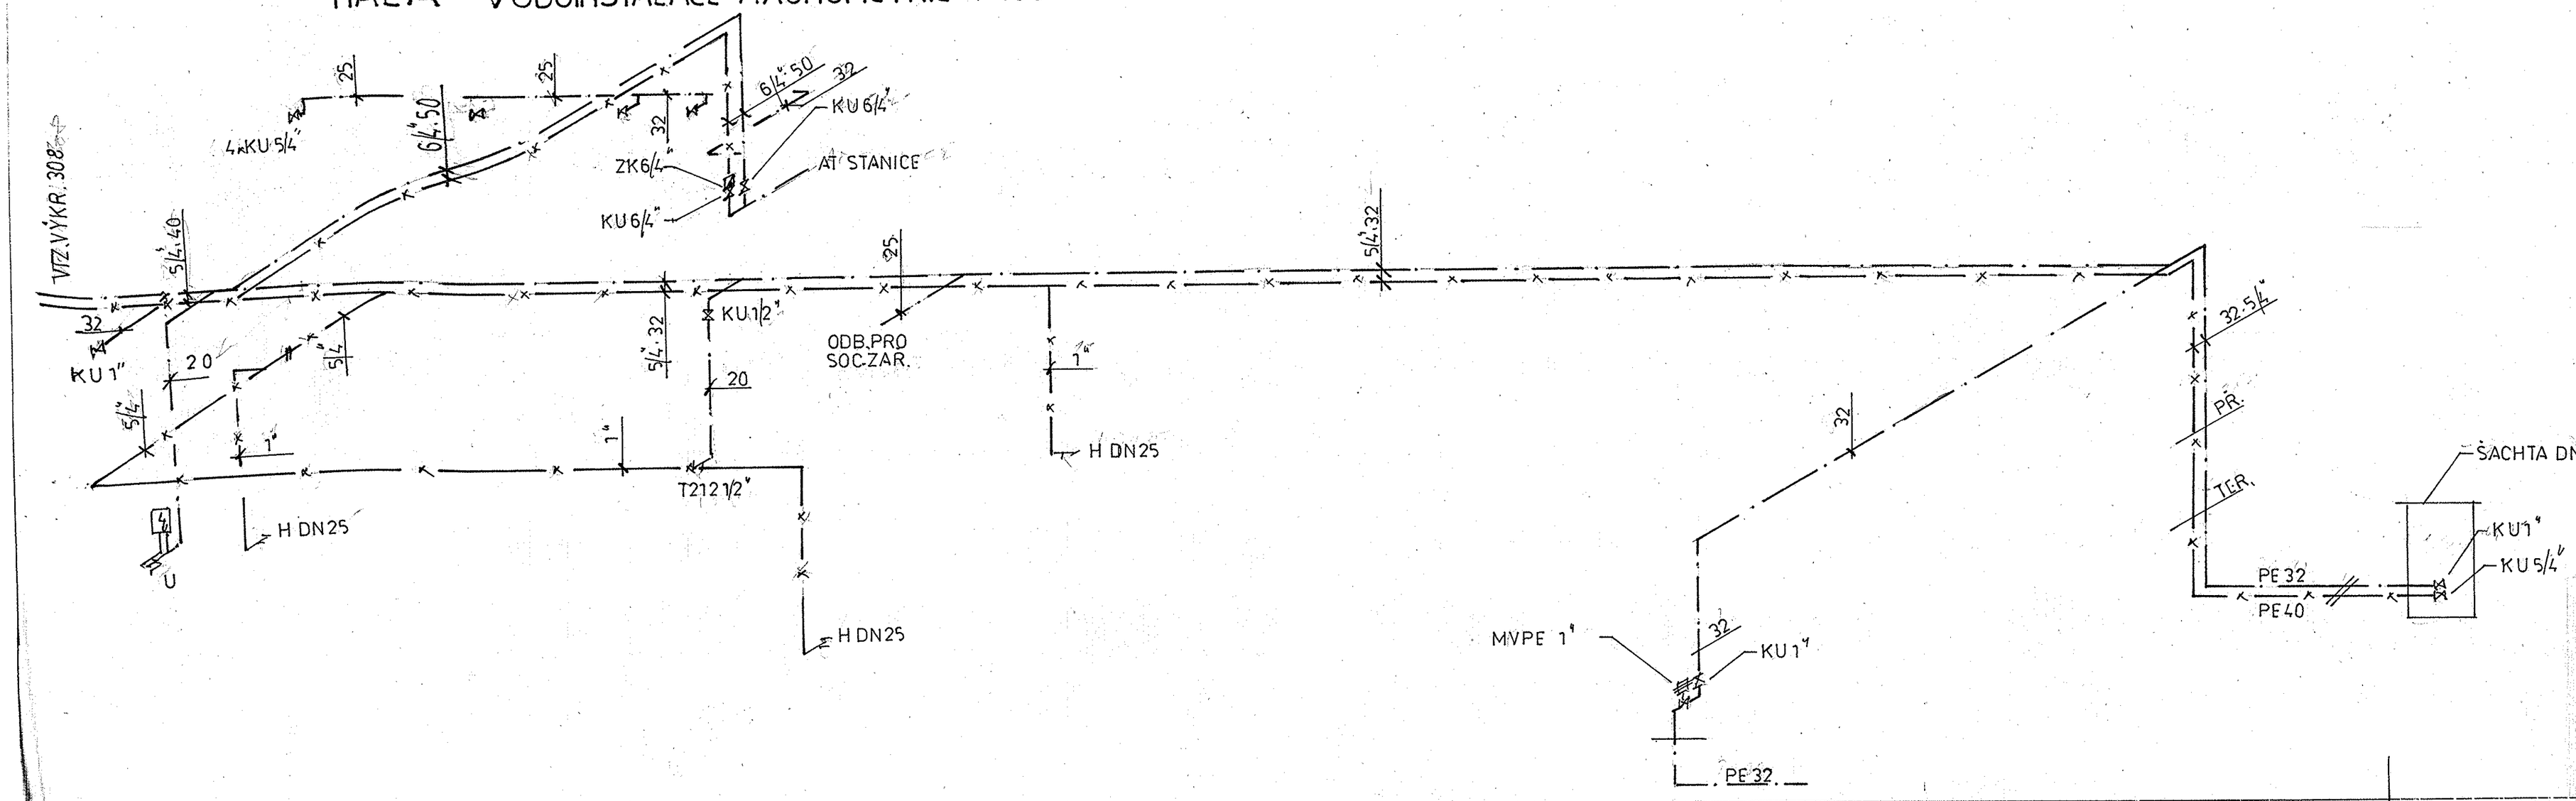

PROJEKTANT: PLANDOR	KRESLIL: PLANDOR	
INVESTOR: BLAŽE HARMONY s.r.o. TRNAVKA 37 LIPNÍK NAD BEČVOU		
AKCE: NOVOSTAVBA VÝROBNĚ SKLADOVACÍHO AREÁLU TRNAVKA	FORMÁT: 8A4	
	DATUM: 5/020	
	ÚČEL: SP	
	ZAK. ČÍSLO:	
OBSAH: KANAL. PODÉL. PROFIL, AXONOM.	MĚŘÍTKO: 1:100	Č. VÝK.: 308