



HALA - KANALIZACE - PODÉLNÝ PROFIL 1:100

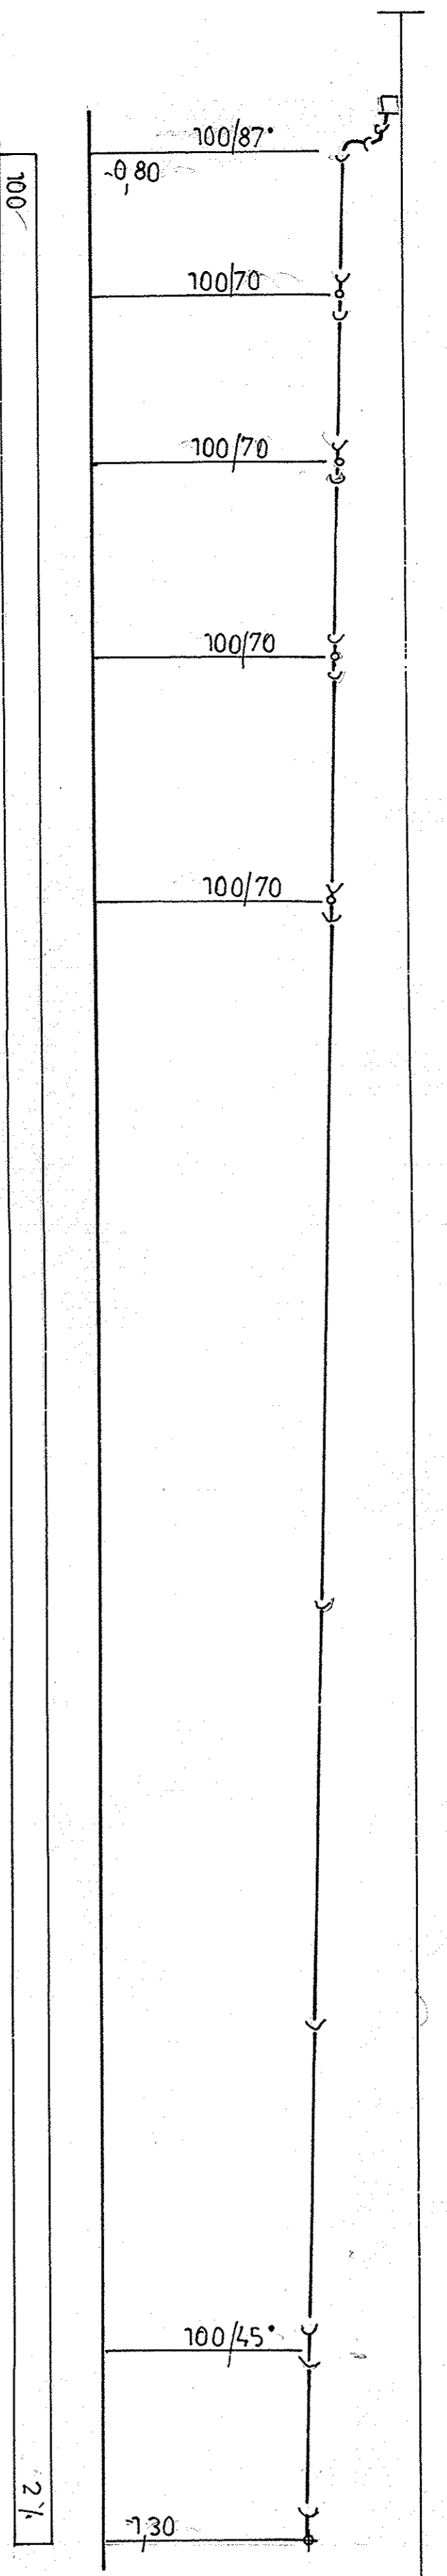

HALA - VODAINSTALACE - AXONOMETRIE 1:100

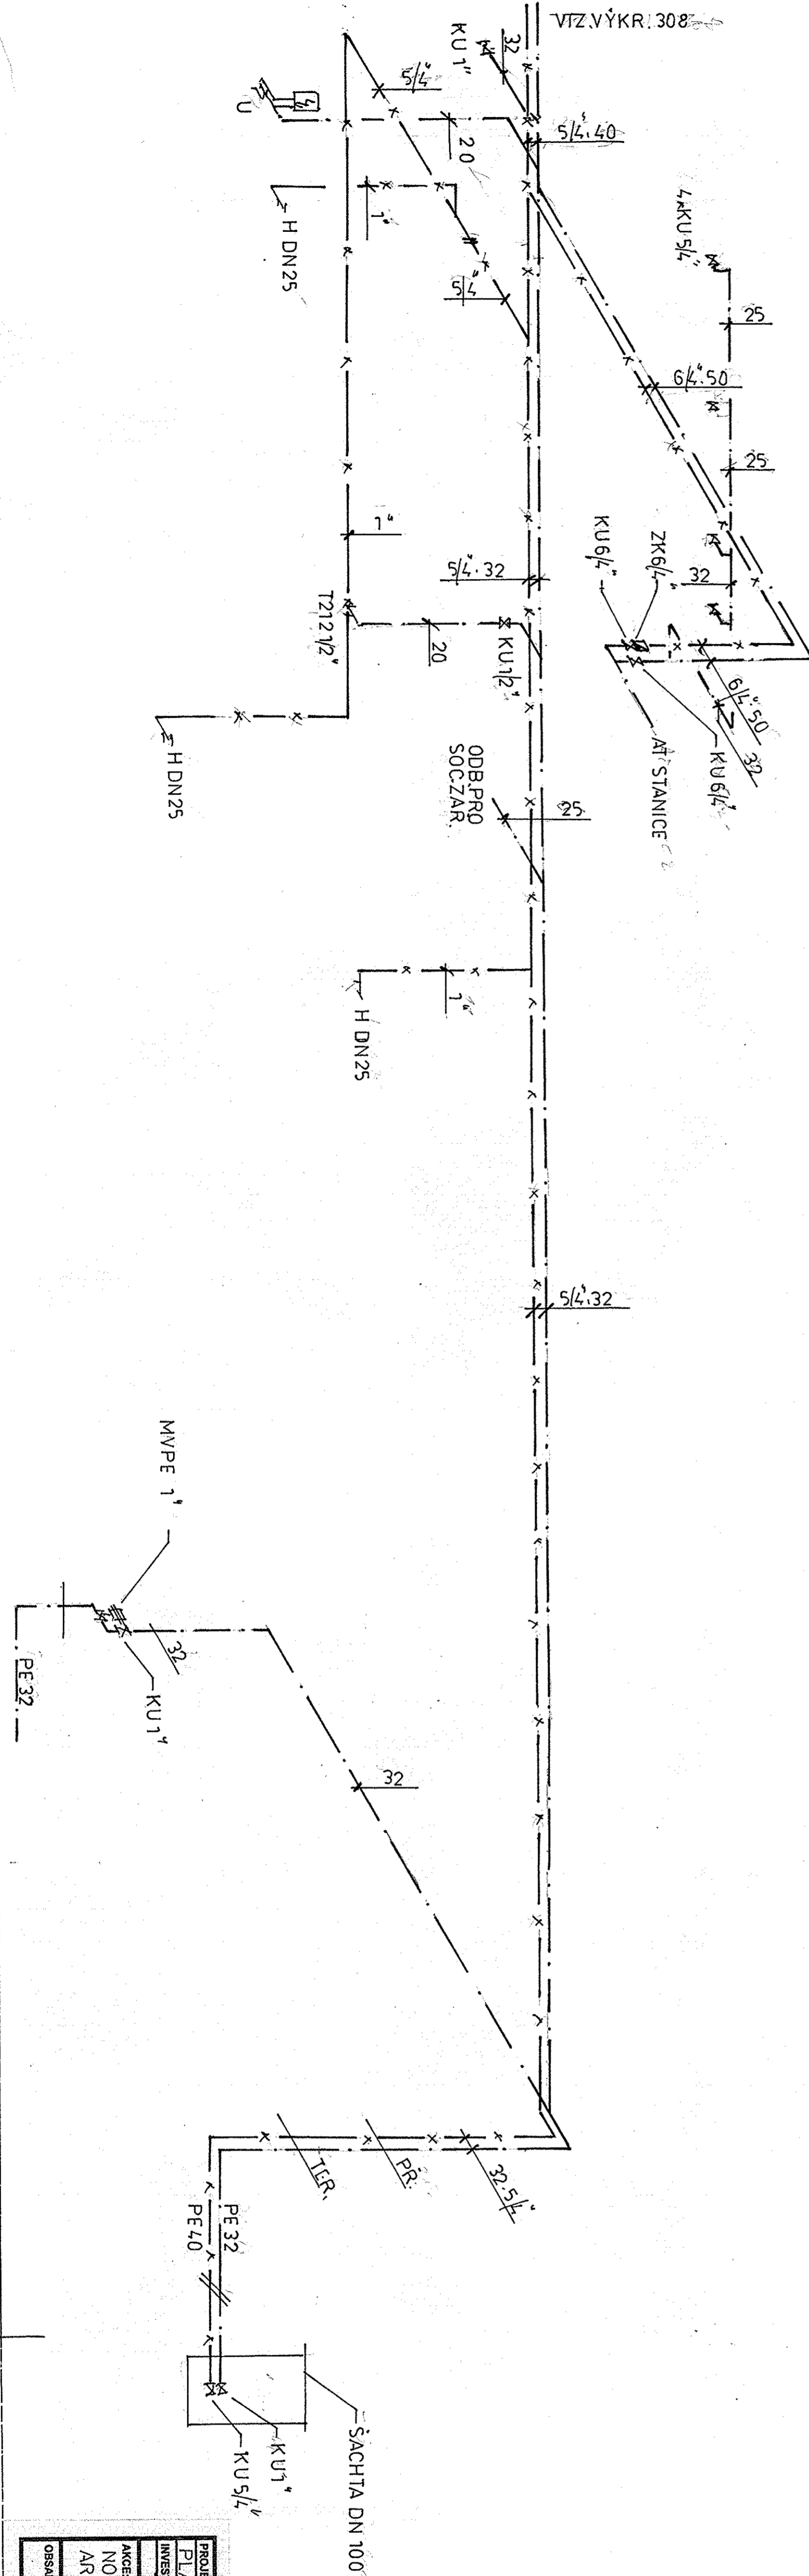

PROJEKTANT	KRESLE	PROJEKTANT	KRESLE
PLANDOR	PLANDOR	PLANDOR	PLANDOR
INVESTOR: BLAŽE HANMONY S.T.O.			
TRÁVNÍKA 37 LIPNÍK NAD BEČVOU			
ARCE: NOVOSTAVBA VÝROBNĚ SKLADOVACÍHO	FORMÁT: BA4		
AREALU TRÁVNÍKA	DATAUM: 5.02.0		
	ÚČEL: SP		
	ZAK. ČÍSLO:		
OBJEM: KANAL. PODÉL. PROFIL. AXONOM.	MĚŘÍTKO: 1:100	Č. VÝK.: 308A	