Schéma PBŘ 1.NP - M1:200

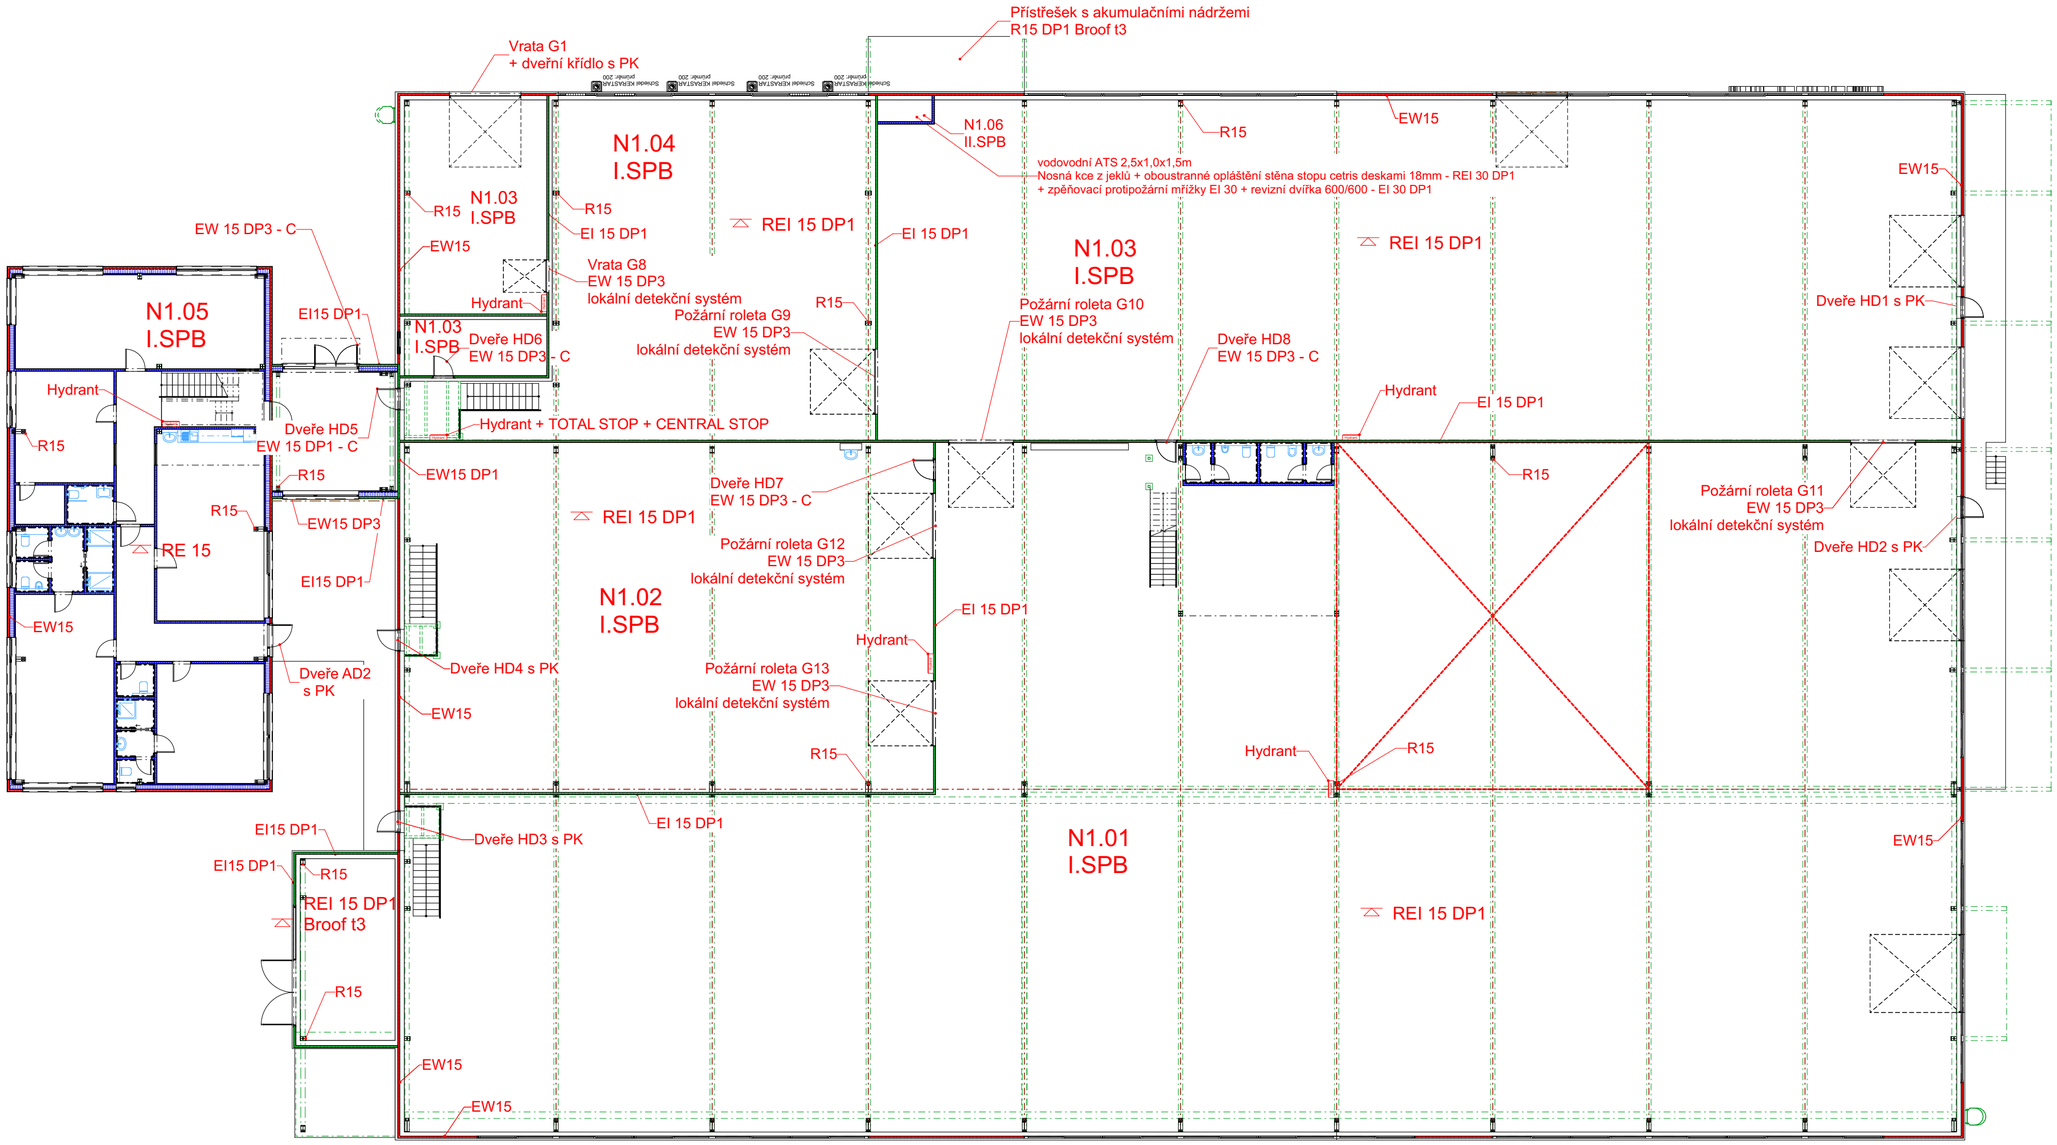

Schéma PBŘ 2.NP administrativa - M1:200

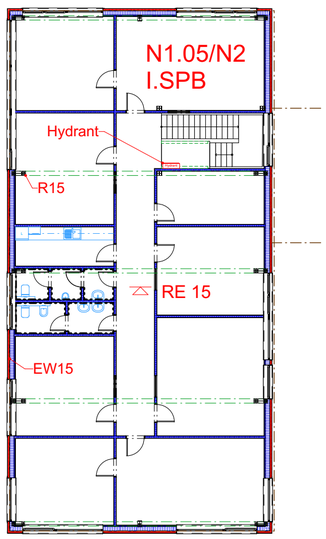

Schéma PBŘ 2.NP hala vestavba - M1:200

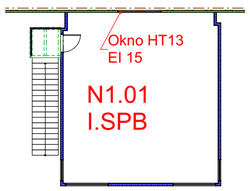

±0,000 = 261,500 m n.m. Bpv

Novostavba výrobně-skladovacího areálu firmy Blaze Harmony s.r.o. Trnávka		Tel. 556749288 GSM 731450100 www.kudelka.cz
INVESTOR	Blaze Harmony s.r.o. IČO: 27816273, Trnávka 37, 751 31 Lipník nad Bečvou	
VYPRACOVAL	Michal Sikora (+420 731 139 315)	
KONTROLOVAL	Ing. Arch. Tomáš Kudělka (+420 731 450 100)	Formát 841x594
PROJEKT	Architektonická kancelář IČO: 27835511 Ing. Arch. Tomáš Kudělka, Kunín 104, 742 53	08/2020 M 1:200
OBSAH	Schéma PBŘ	D.1.1.34

ING.ARCH.
TOMÁŠ KUDĚLKA