


KATASTRÁLNÍ SITUAČNÍ VÝKRES

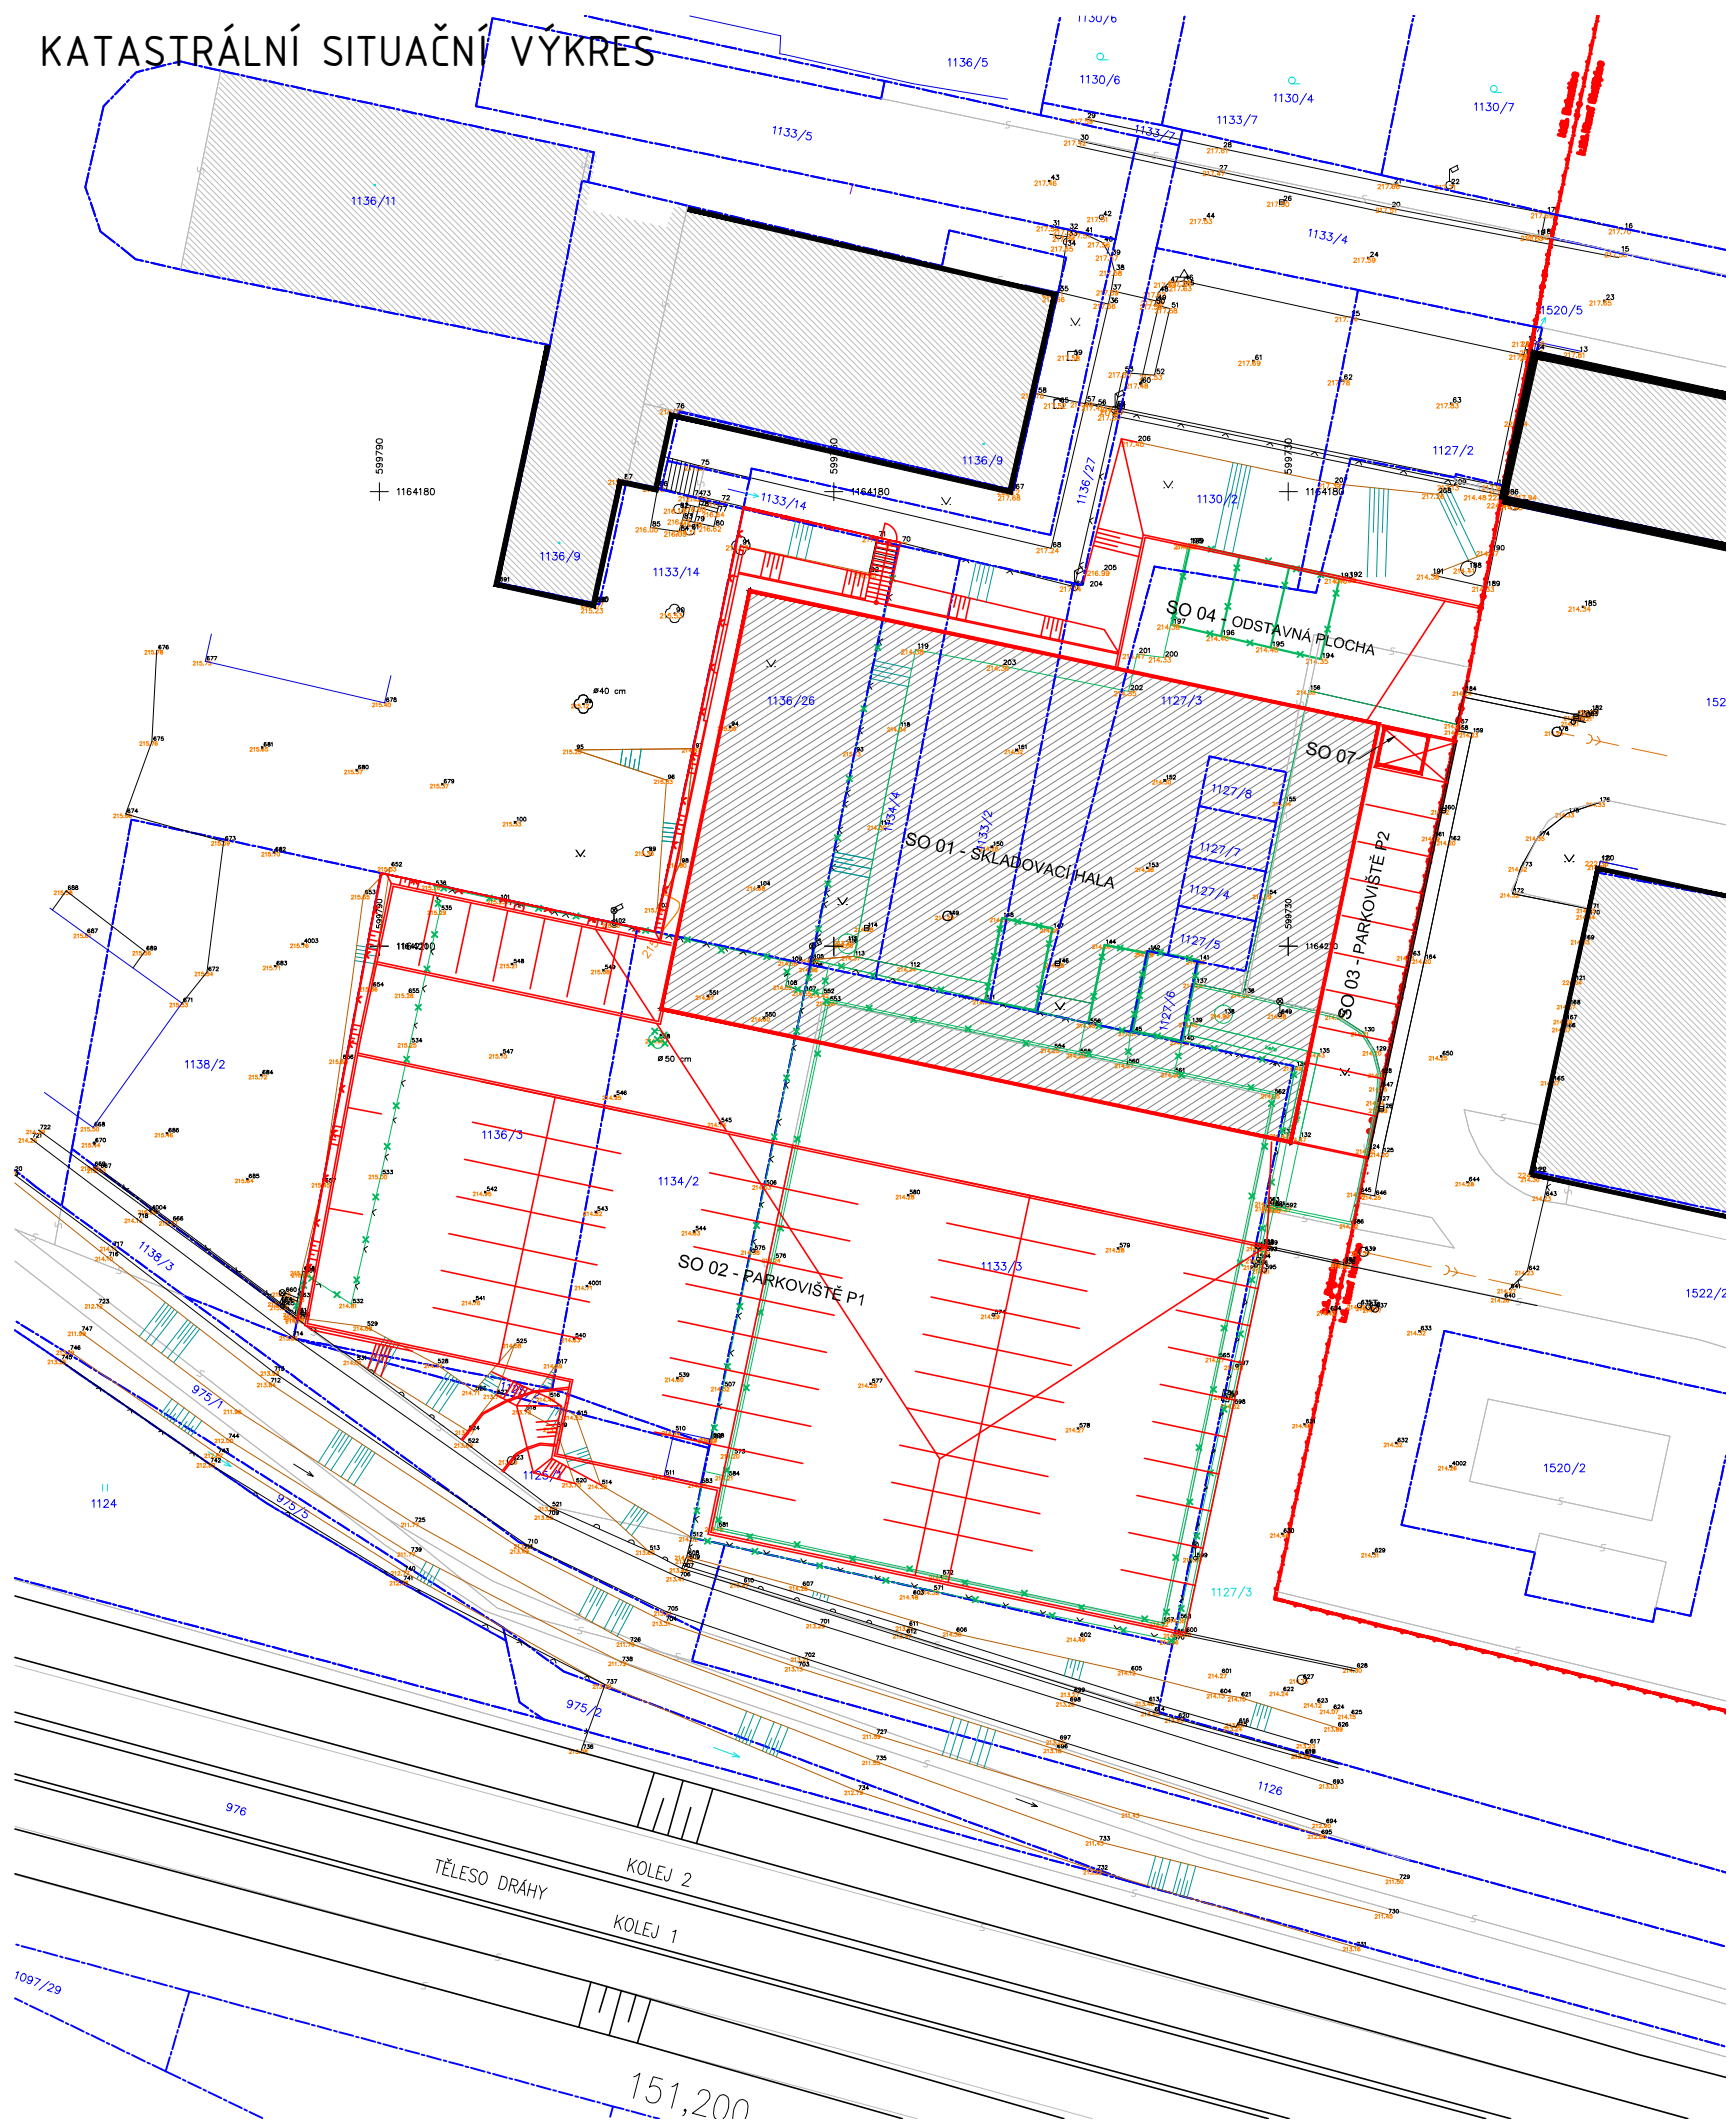

INFORMACE O PARCELE:

PARCELNÍ ČÍSLO: 1125/1, 1125/2, 1126, 1127/2-8, 1130/2, 1134/2, 1134/3, 1136/3, 1136/26
 OBEC: BRNO [582786]
 KATASTRÁLNÍ ÚZEMÍ: BOHUNICE [612006]
 VÝMĚRA: 5440 m²
 DRUH POZEMKU DLE KN: OSTATNÍ PLOCHA

SOUSEDNÍ PARCELY:

parc. č. 1136/3, 1138/2, 1138/3:
 FAWE, spol. s r.o., Traťová 653/3, Bohunice, 61900 Brno

parc. č. 975/1, 2053/2, 2053/3:
 Česká republika, Povodí Moravy, s.p., Dřevařská 932/11, Veveří, 60200 Brno

parc. č. 1136/27, 1521/2, 1523/2, 1522/22:
 DOTEK, a.s., Traťová 574/1, Horní Heršpice, 61900 Brno

DOTČENÉ PARCELY:

parc. č. 1136/27, 1126, 1520/2, 1522/2, 1133/4:
 DOTEK, a.s., Traťová 574/1, Horní Heršpice, 61900 Brno

LEGENDA PLOCH:

- NOVÁ STAVBA
- BOURANÉ KONSTRUKCE
- STÁVAJÍCÍ OBJEKT

Investor DOTEK, a.s.
 Adresa: Traťová 1, 619 00 Brno
 email: radim.srbecky@dotec-as.cz, tel: +420 725 036 229

Projekční Kancelář Projekt1980, Ing. Petr Novotný
 Adresa: Viniční 3067/240, 615 00 Brno
 email: p.novotny@projekt1980.cz, tel: +420 776 051 011

0,000 = 214,500 m.n.m

KRESLIL Ing. Marek Kubát	ZODPOVĚDNÝ PROJEKTANT Ing. Petr Novotný	FÁZE: DOKUMENTACE SPOLEČNÉHO POVOLENÍ
VÝKRES:		MĚŘÍTKO: 1:500
<h1>KATASTRÁLNÍ SITUAČNÍ VÝKRES</h1>		DATUM: 10/2018
		PROJEKT: Novostavba skladové haly DOTEK, Traťová 1, k.ú. Bohunice
		PARÉ: ČÍSLO VÝKRESU: C.2

ČLENĚNÍ STAVBY:

- SO 01 - OBJEKT SKLADOVACÍ HALY
- SO 02 - PARKOVIŠTĚ P1
- SO 03 - PARKOVIŠTĚ P2
- SO 04 - ODSTAVNÁ PLOCHA
- SO 05 - DEŠŤOVÁ KANALIZACE
- SO 06 - SPLAŠKOVÁ KANALIZACE
- SO 07 - OBJEKT PRO OSAZENÍ TECHNOLOGIE