VÝŘEZ SITUACE 1:250

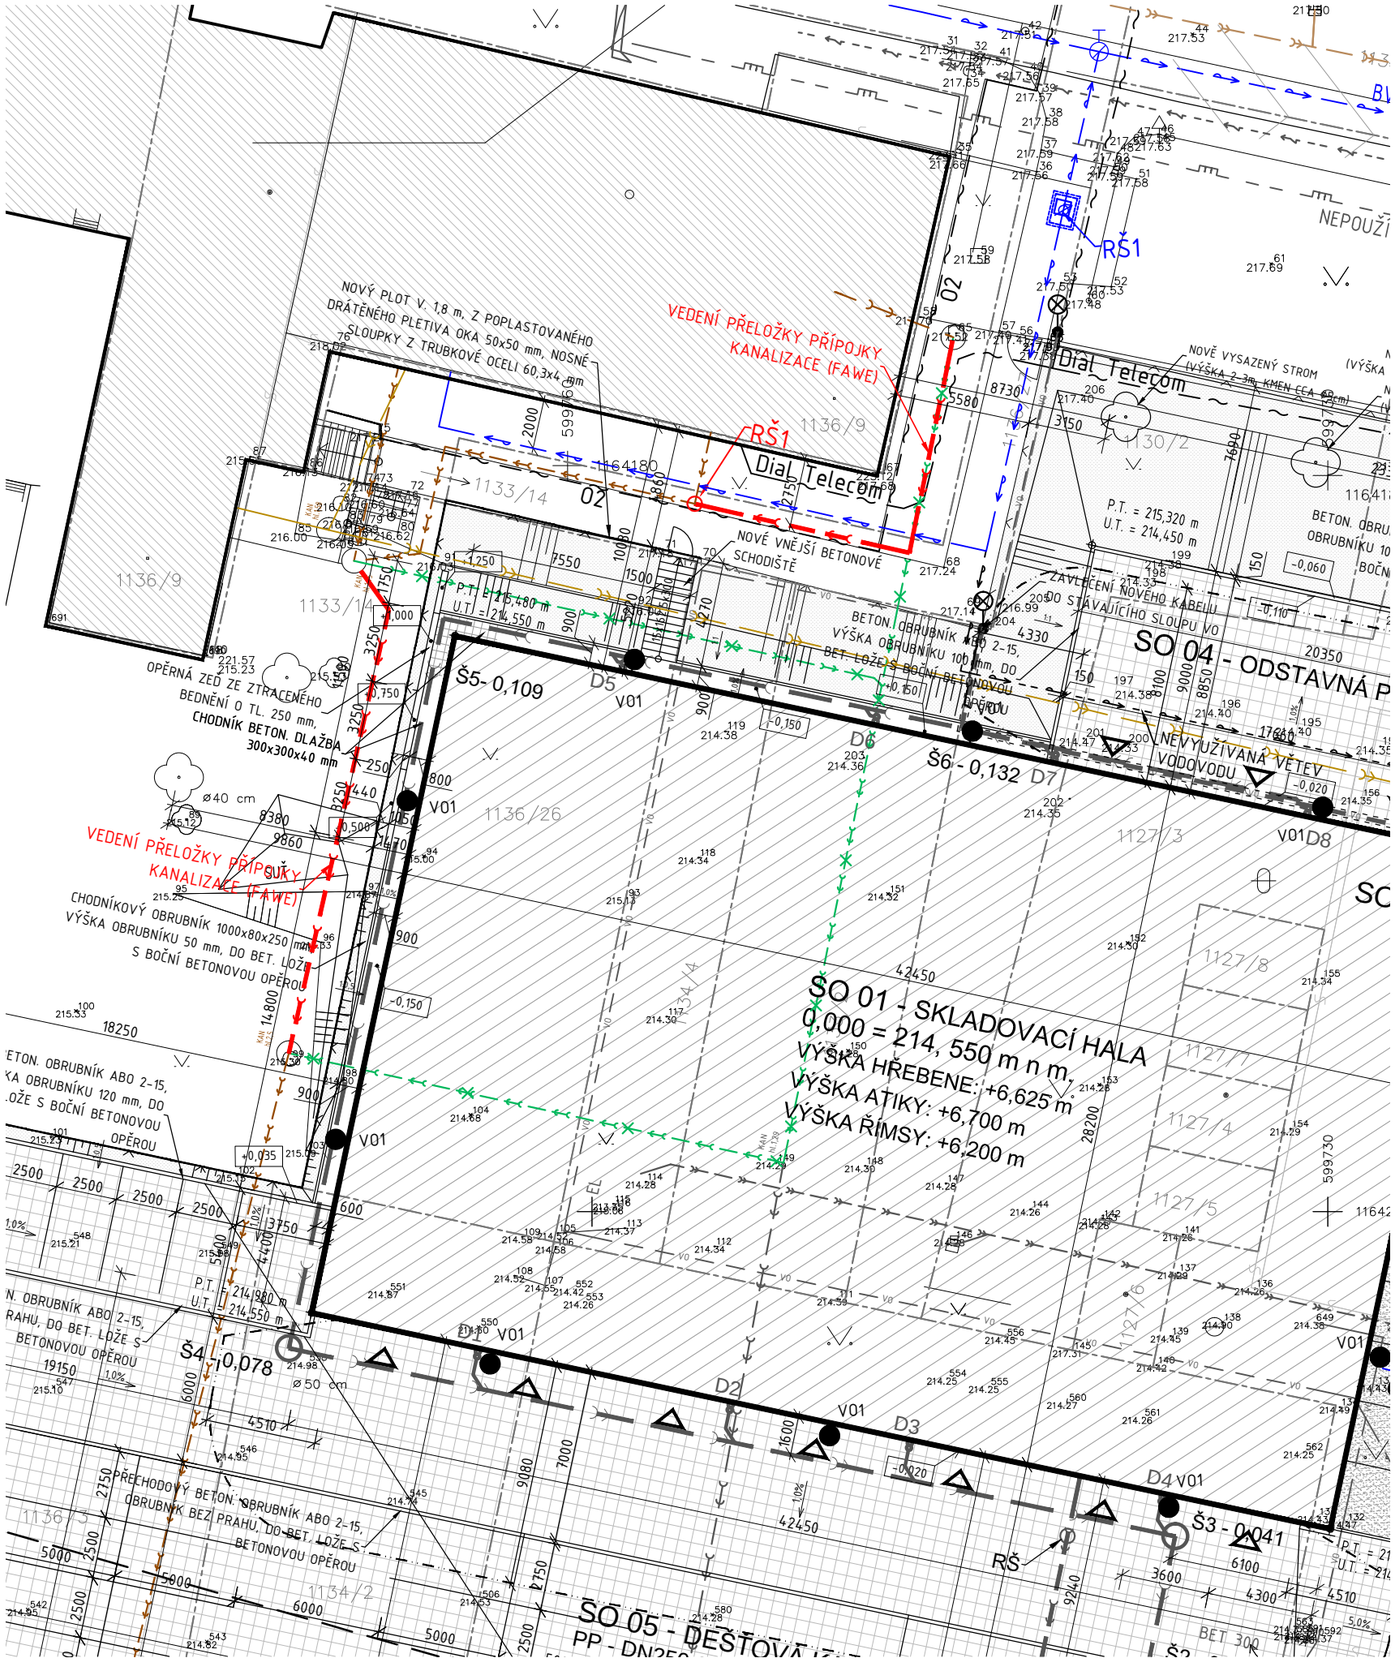

POPIS PŘÍPRAVY STAVENIŠTĚ NA VÝSTAVBU:

- PŘED ZAHÁJENÍM STAVEBNÍCH PRACÍ, VÝSTAVBY SKLADOVÉ HALY, BUDOU PROVEDENY NÁSLEDUJÍCÍ ÚKONY:

1. PROVEDENÍ ZAMĚŘENÍ VEDENÍ STÁVAJÍCÍ VNITROAREÁLOVÝCH ROZVODŮ INŽENÝRSKÝCH SÍTÍ (SÍTĚ MEZI AREÁLEM FIRMY DOTEC A FAWE)
2. PŘED ZAHÁJENÍM VÝSTAVBY SKLADOVÉ HALY, BUDE PROVEDENA PŘELOŽKA VNITŘNÍCH ROZVODŮ PŘÍPOJKY SPLAŠKOVÉ KANALIZACE VEDENÉ (Z AREÁLU FIRMY FAWE) PŘES NOVĚ NAVRŽENOU SKLADOVOU HALU
3. PŘELOŽKA BUDE PROVEDENA DLE NÁSLEDUJÍCÍHO POSTUPU:
   A. BUDE PROVEDENO ODSTRANĚNÍ VEDENÍ STÁVAJÍCÍHO VNITŘNÍHO ROZVODŮ PŘÍPOJKY SPLAŠKOVÉ KANALIZACE (V ROZSAHU VIZ. SITUACE)
   B. VE VYZNAČENÝCH TRASÁCH BUDE PROVEDENA PŘELOŽKA S NAPOJENÍM NA STÁVAJÍCÍ VEDENÍ (V MÍSTĚ REVIZNÍCH ŠACHET) VNITŘNÍCH ROZVODŮ SPLAŠKOVÉ KANALIZACE. NA TRASE ROZVODŮ BUDE NOVĚ OSAZENA I NOVÁ REVIZNÍ ŠACHTY (OZN. RŠ1), POTRUBÍ BUDE VE SKLONU MIN. 1,0%. MATERIÁL - POTRUBÍ Z TRUBEK PVC KG DN 200; REVIZNÍ ŠACHTA Z PVC DN 400, PRŮCHOZÍ, S POKLOPEM - PLASTOVÝ, PLNÝ, ÚNOSNOST 1,5t

LEGENDA INŽENÝRSKÝCH SÍTÍ:

STÁVAJÍCÍ VEDENÍ INŽENÝRSKÝCH SÍTÍ:

- PODZEMNÍ VEDENÍ NN
- PLYNOVÉ PODZEMNÍ VEDENÍ (STŘEDOTLAKÉ)
- PITNÁ VODA
- SPLAŠKOVÁ KANALIZACE
- DEŠŤOVÁ KANALIZACE
- VEDENÍ O2
- VEDENÍ VEŘEJNÉHO OSVĚTLENÍ

NOVĚ NAVRŽENÁ PŘELOŽKA PŘÍPOJKY INŽENÝRSKÝCH SÍTÍ:

- SPLAŠKOVÁ KANALIZACE

ODSTRAŇOVANÉ VEDENÍ PŘÍPOJKY INŽENÝRSKÝCH SÍTÍ:

- SPLAŠKOVÁ KANALIZACE

Investor
DOTEC, a.s.
Adresa: Tratová 1, 619 00 Brno
email: radim.srbecky@dotec-as.cz, tel: +420 725 036 229

Projekční Kancelář
Projekt1980, Ing. Petr Novotný
Adresa: Viniční 3067/240, 615 00 Brno
email: p.novotny@projekt1980.cz, tel: +420 776 051 011

0,000 = 214,550 m.n.m

KRESLIL	ZODPOVĚDNÝ PROJEKTANT
Ing. Marek Kubát	Ing. Petr Novotný

VÝKRES:

SITUACE - PŘELOŽKA

PROJEKT:

Novostavba skladové haly DOTEC, Traťová 1, k.ú. Bohunice

FÁZE:	DOKUMENTACE SPOLEČNÉHO POVOLENÍ
MĚŘÍTKO:	1:1000
DATUM:	10/2018
PARÉ:	
ČÍSLO VÝKRESU:	C.5