VÝKRES ZÁKLADŮ

M 1:100

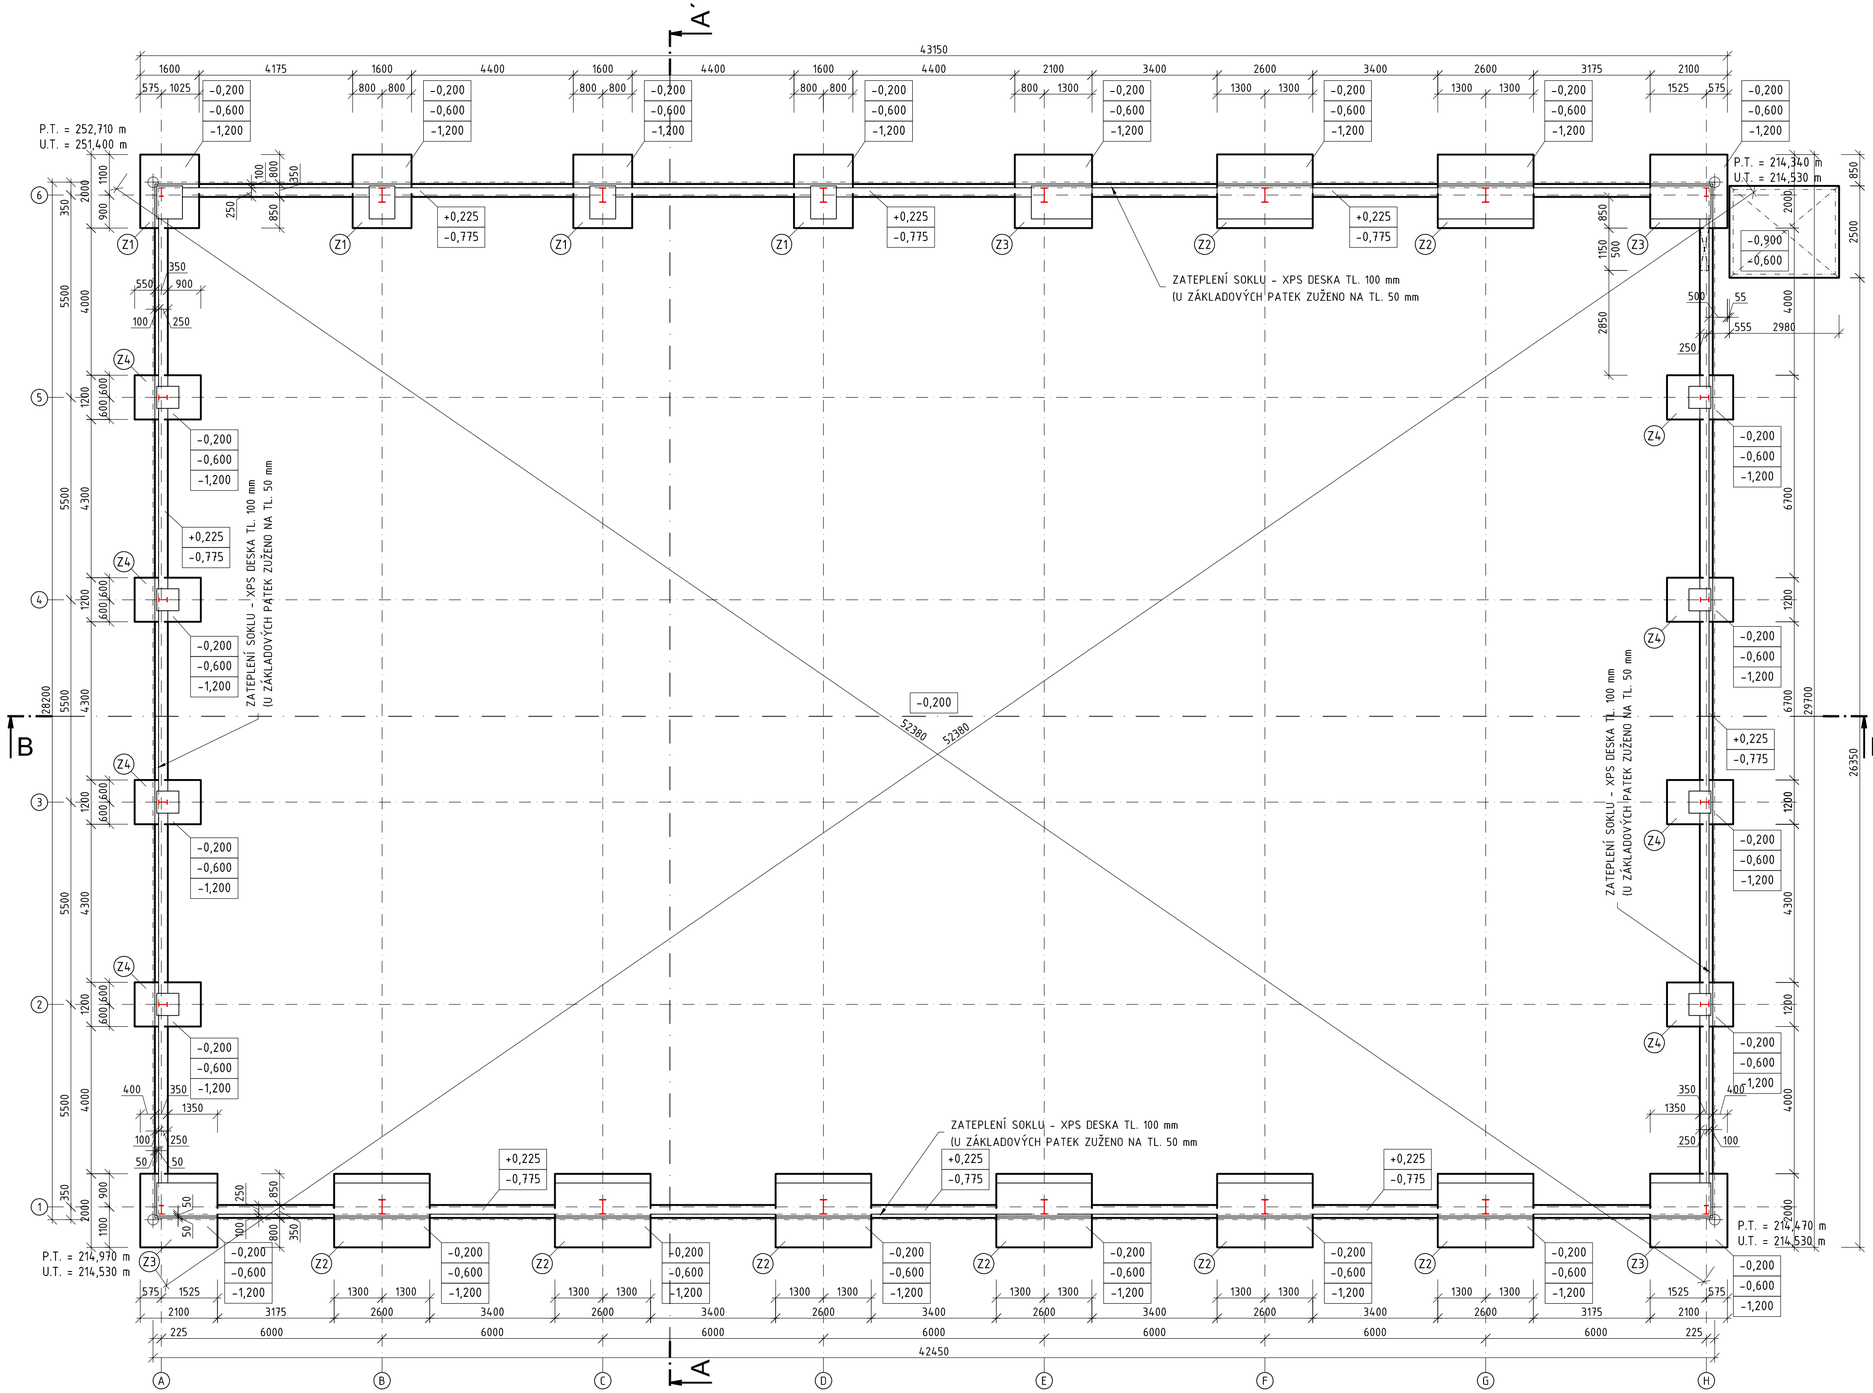

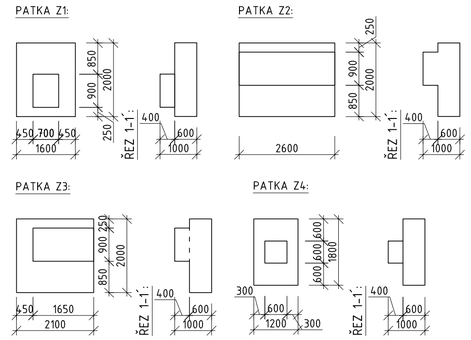

LEGENDA ZNAČENÍ:

- x,xxx — HORNÍ HRANA ZÁKLADOVÉ PATKY - II. STUPEŇ
- x,xxx — HORNÍ HRANA ZÁKLADOVÉ PATKY- I. STUPEŇ
- SPODNÍ HRANA ZÁKLADOVÉ PATKY - II. STUPEŇ
- x,xxx — SPODNÍ HRANA ZÁKLADOVÉ PATKY - I. STUPEŇ

LEGENDA ZNAČENÍ:

- OBRYS ZÁKLADOVÉ SPÁRY
- OBRYSY ZDÍ
- ROZHRANÍ MATERIÁLŮ
- OSY
- VEDENÍ ŘEZOVÉ ROVINY

DOLNÍ HRANA PATKY JE V ÚROVNI -1,200 M, HORNÍ HRANA I. STUPNĚ JE V ÚROVNI -0,600, HORNÍ HRANA CELÉ PATKY JE V ÚROVNI -0,200 M (VÝŠKA DOLNÍHO STUPNĚ JE 600 MM, HORNÍHO STUPNĚ 400 MM A CELKOVÁ VÝŠKA PATKY JE 1000 MM). V ÚROVNI -0,200 MM BUDE PROVEDENO KOTVENÍ SLOUPŮ.

POZNÁMKY:

- PŘED ZAPOČETÍM VÝKOPŮ JE NUTNO PROVÉST ZAMĚŘENÍ POLOHY INŽENÝRSKÝCH SÍTÍ PŘI PROVÁDĚNÍ VÝKOPŮ JE NUTNÉ DBÁT ZVÝŠENÉ OPATRNOSTI A TO Z DŮVODŮ NEZNÁMÉ POLOHY VEDENÍ ROZVODŮ INŽENÝRSKÝCH SÍTÍ
- PŘED REALIZACÍ JE NUTNO ZJISTIT ZDA NEDOJDE K OVLIVNĚNÍ INŽENÝRSKÝCH SÍTÍ ZDA ULOŽENÍ TĚCHTO SÍTÍ ZŮSTANE V SOULADU S POŽADAVKY JEDNOTLIVÝCH SPRÁVCŮ SÍTÍ A ČSN, PŘI ZJIŠTĚNÍ, ŽE DOJDE K OVLIVNĚNÍ SÍTÍ, PROVÉST NUTNÉ ÚPRAVY, ABY ZŮSTALY TYTO KDE V SOULADU S POŽADAVKY SPRÁVCŮ SÍTÍ A ČSN (PŘELOŽKY, APOD...)
- PŘI REALIZACI STAVBY, PROVÁDĚNÍ VÝKOPOVÝCH PRACÍ, JE NUTNÉ ZKONTROLOVAT REÁLNOU HPV (HLADINA PODZEMNÍ VODY), DLE PROVEDENÉHO HYDROGEOLOGICKÉHO PRŮZKUMU SE HPV NACHÁZÍ V ÚROVNI CCA 3,5 m PŘI USTÁLENÉ HLADINĚ CCA 2,6 m NAD PŮVODNÍM TERÉNEM.

- ZÁKLADOVÉ PATKY JSOU NAVRŽENY ZE ŽELEZOBETONU C25/30 XA1, VÝZTUŽ OCEL B500B, KRYTÍ 50 mm
- ZÁKLADOVÁ SPÁRA PATEK V RELATIVNÍ HLOUBCE -1,200 m (VZTAŽENO K PODLAZE HALY, ±0,000)
- OBVODOVÝ PLÁŠŤ BUDE ULOŽEN NA CENTRICKÝCH ZÁKLADOVÝCH PASECH ZE ZTRACENÉHO BEDNĚNÍ, BETONU C25/30 XC2 XA1, VÝZTUŽ OCEL B500B, KRYTÍ 50 mm
- ZEMINOVÁ DESKA SE PROVEDE V TLOUŠŤCE 500 mm. VZHLEDEM KE GEOLOGICKÉMU SLOŽENÍ PODLOŽÍ NENÍ MOŽNÉ VYKOPANÝ MATERIÁL POUŽÍVAT PRO HUTNĚNÉ NÁSYPY A JE TEDY NUTNO MATERIÁL NA ZEMNÍ DESKU ZAJISTIT MIMO VLASTNÍ STAVBU. VHODNÝM MATERIÁLEM JE ŠTĚRKOVITÝ MATERIÁL (DRCENÉ KAMENIVO) S FRAKCEMI 0-63 MM. CCA POSLEDNÍCH 75 MM HUTNIT Z JEMNOZRNNÉ FRAKCE JAKO PODKLAD POD PODLAHOVOU DESKU.
- NA ZEMINOVÉ DESCE BUDE LEŽET 200 mm TLUSTÁ DRÁTKOBETONOVÁ DESKA Z BETONU FC 27/30 - 3/0,4-2,5, STUPEŇ XD1,XC3. DOLNÍ HRANA DESKY JE NAVRŽENA V ÚROVNI -0,200 m, HORNÍ HRANA TVOŘÍ PODLAHU HALY V ÚROVNI ±0,000.
- ZÁKLADOVÉ KONSTRUKCE VČETNĚ ZEMINOVÉ DESKY A DRÁTKOBETONOVÉ DESKY JSOU POPSÁNO VE STATICKÉM ŘEŠENÍ STAVBY, D.1.02-01 TECHNICKÁ ZPRÁVA, STATICKÉ POSOUZENÍ
- PŘED BETONÁŽÍ DRÁTKOBETONOVÉ DESKY PROVÉZT A ODZKOUŠET LEŽATÉ ROZVODY, POLOHU KOORDINOVAT DLE PROJEKTŮ PROFESÍ, PŘI PRŮCHODU ZÁKLADOVÝMI KONSTRUKCEMI CHRÁNIT POTRUBÍ CHRÁNIČKAMI NEBO JINÝM ZPŮSOBEM ZAMEZIT PŘENOSU ZATÍŽENÍ NA POTRUBÍ

POZNÁMKY:
- BAREVNÉ ŘEŠENÍ A MATERIÁLY POVRCHU BUDOU UPŘESNĚNY INVESTOREM STAVBY
- VEŠKERÉ ZMĚNY V PROJEKTU BUDOU KONZULTOVÁNY S PROJEKTANTEM

Investor
DOTEC, a.s.
Adresa: Tratová 1, 619 00 Brno
email: radim.srbecky@dotec-as.cz, tel: +420 725 036 229

Projekční Kancelář
Projekt1980, Ing. Petr Novotný
Adresa: Viniční 3067/240, 615 00 Brno
email: p.novotny@projekt1980.cz, tel: +420 776 051 011

0,000=214,550 m.n.m

KRESLIL	ZODPOVĚDNÝ PROJEKTANT
Ing. Marek Kubát	Ing. Petr Novotný

VÝKRES: VÝKRES ZÁKLADŮ

PROJEKT: Novostavba skladové haly DOTEC, Traťová 1, k.ú. Bohunice

FÁZE:	DOKUMENTACE SPOLEČNÉHO POVOLENÍ
MĚŘÍTKO:	1:100
DATUM:	10/2018
PARÉ:	
ČÍSLO VÝKRESU:	D.1.1.2