




PŮDORYS STŘECHY

1:100

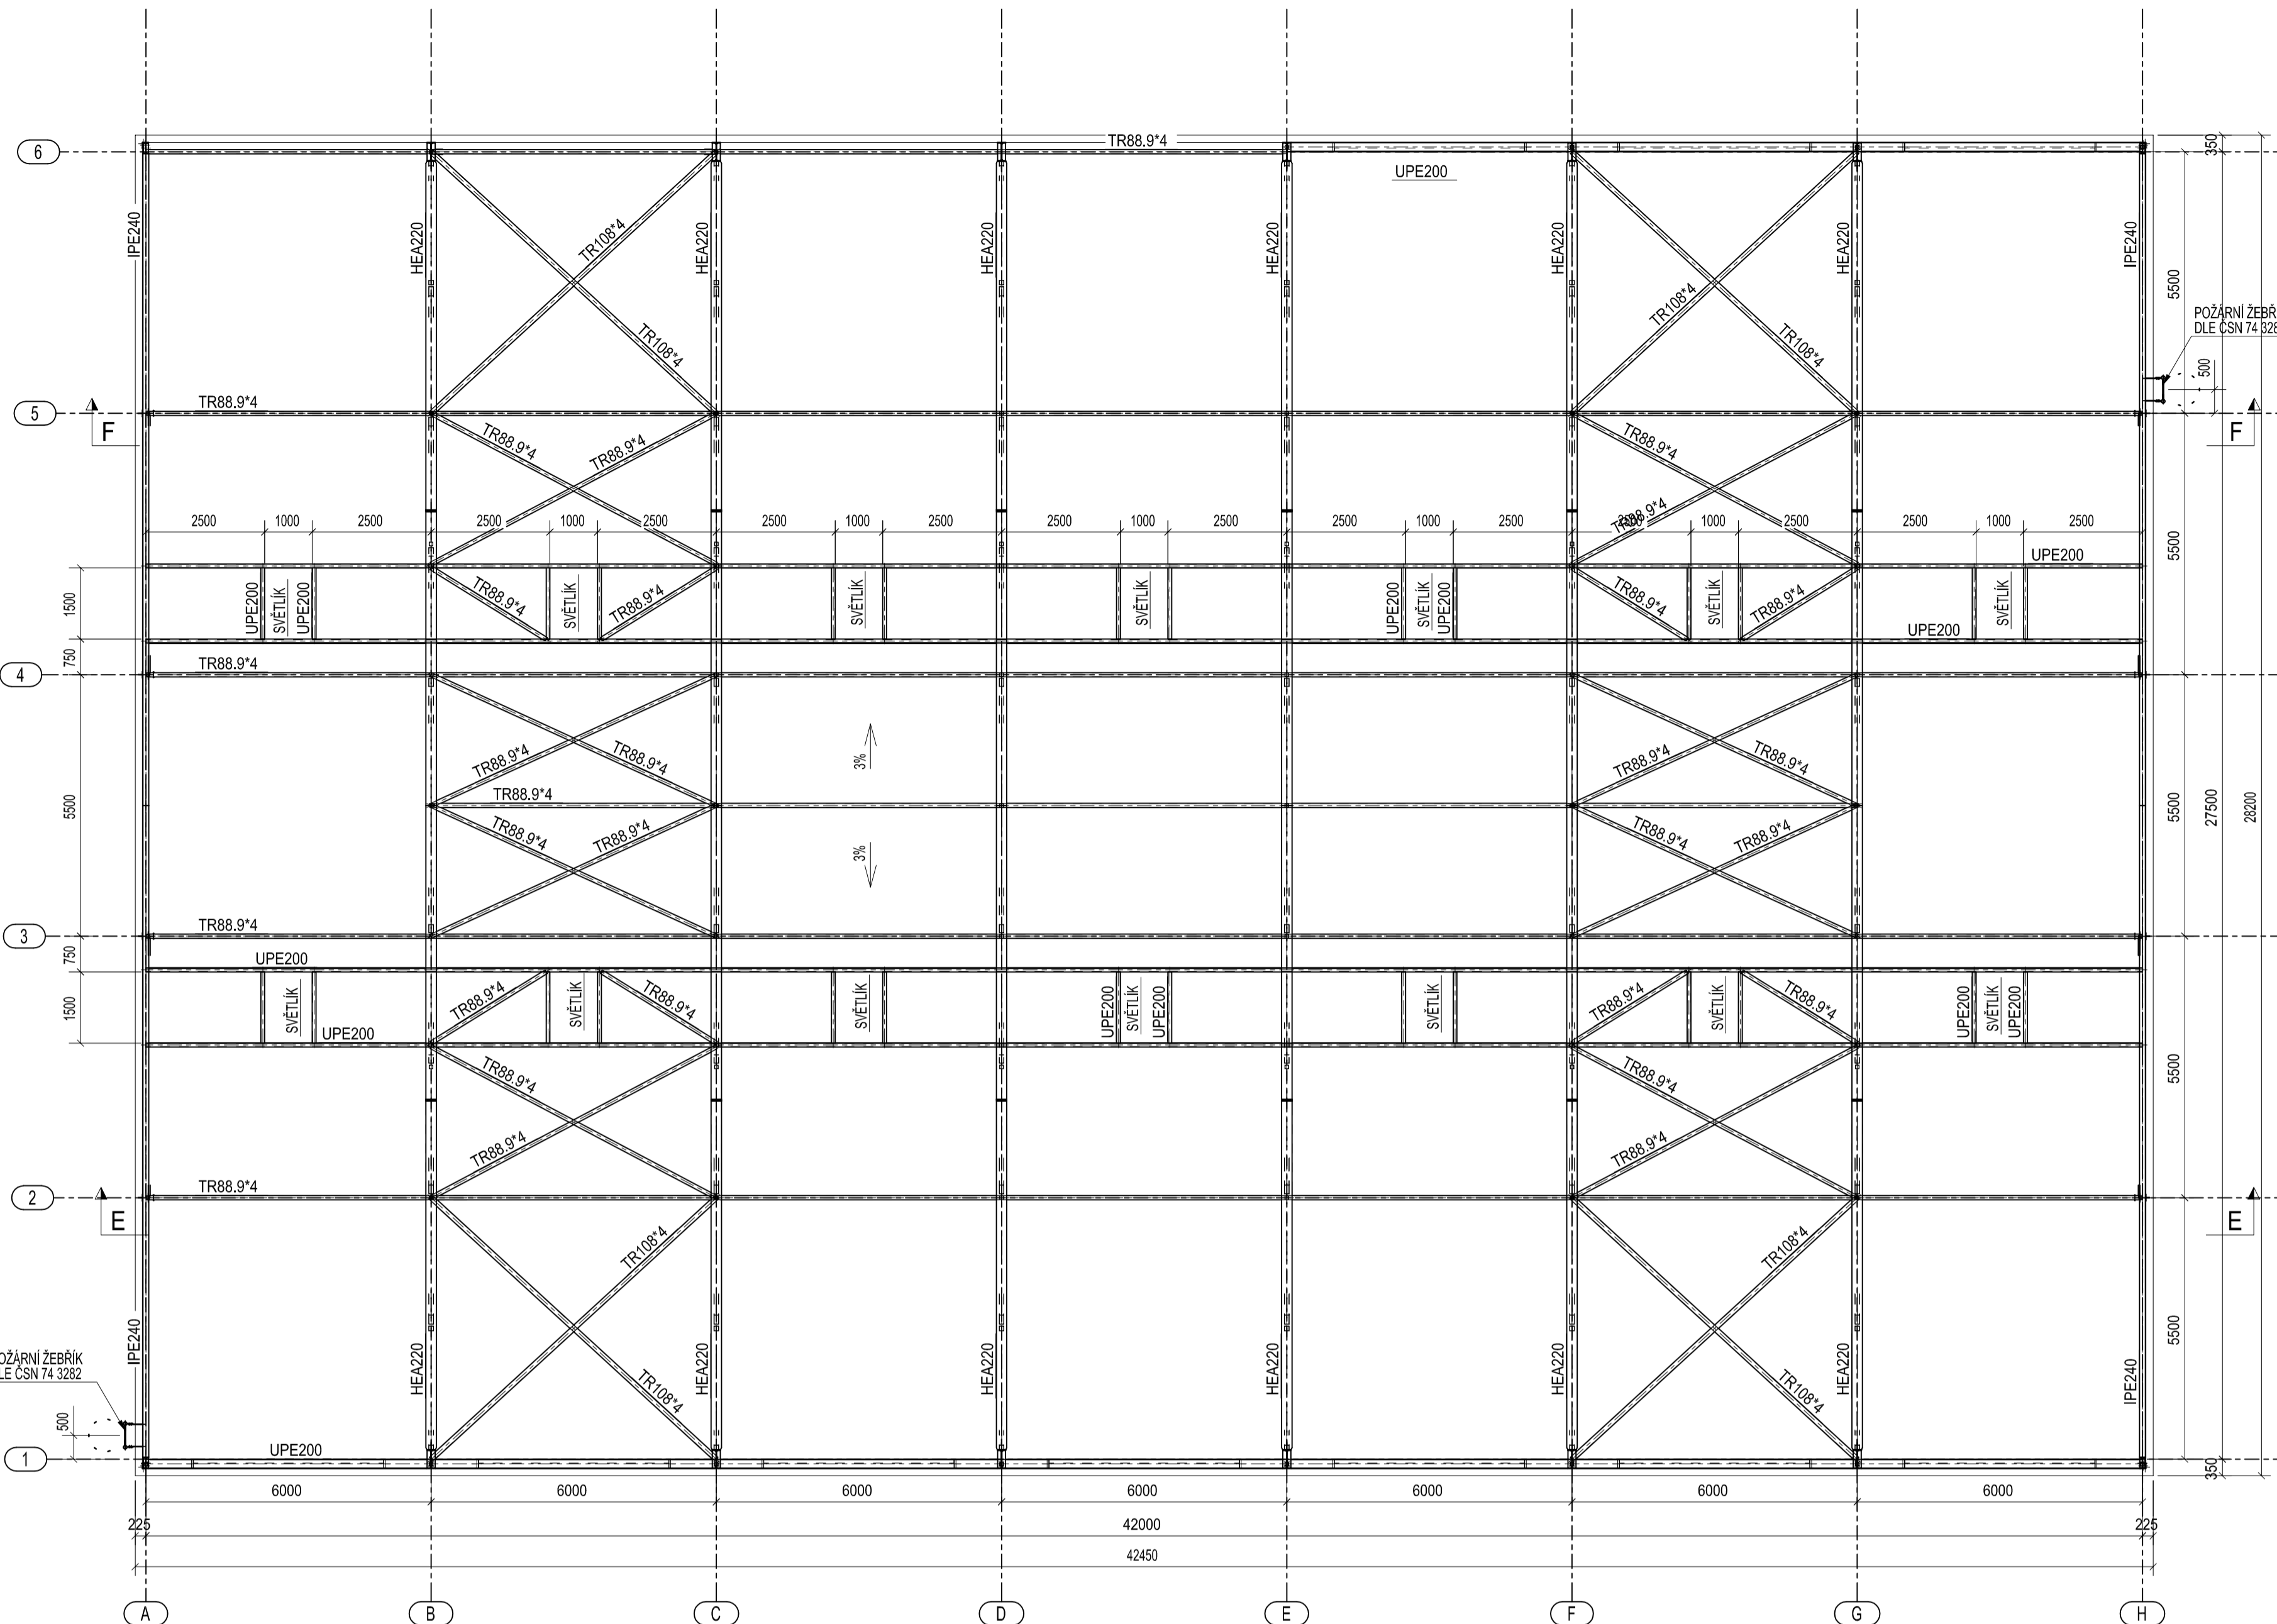


PŘÍČNÝ ŘEZ

1:100

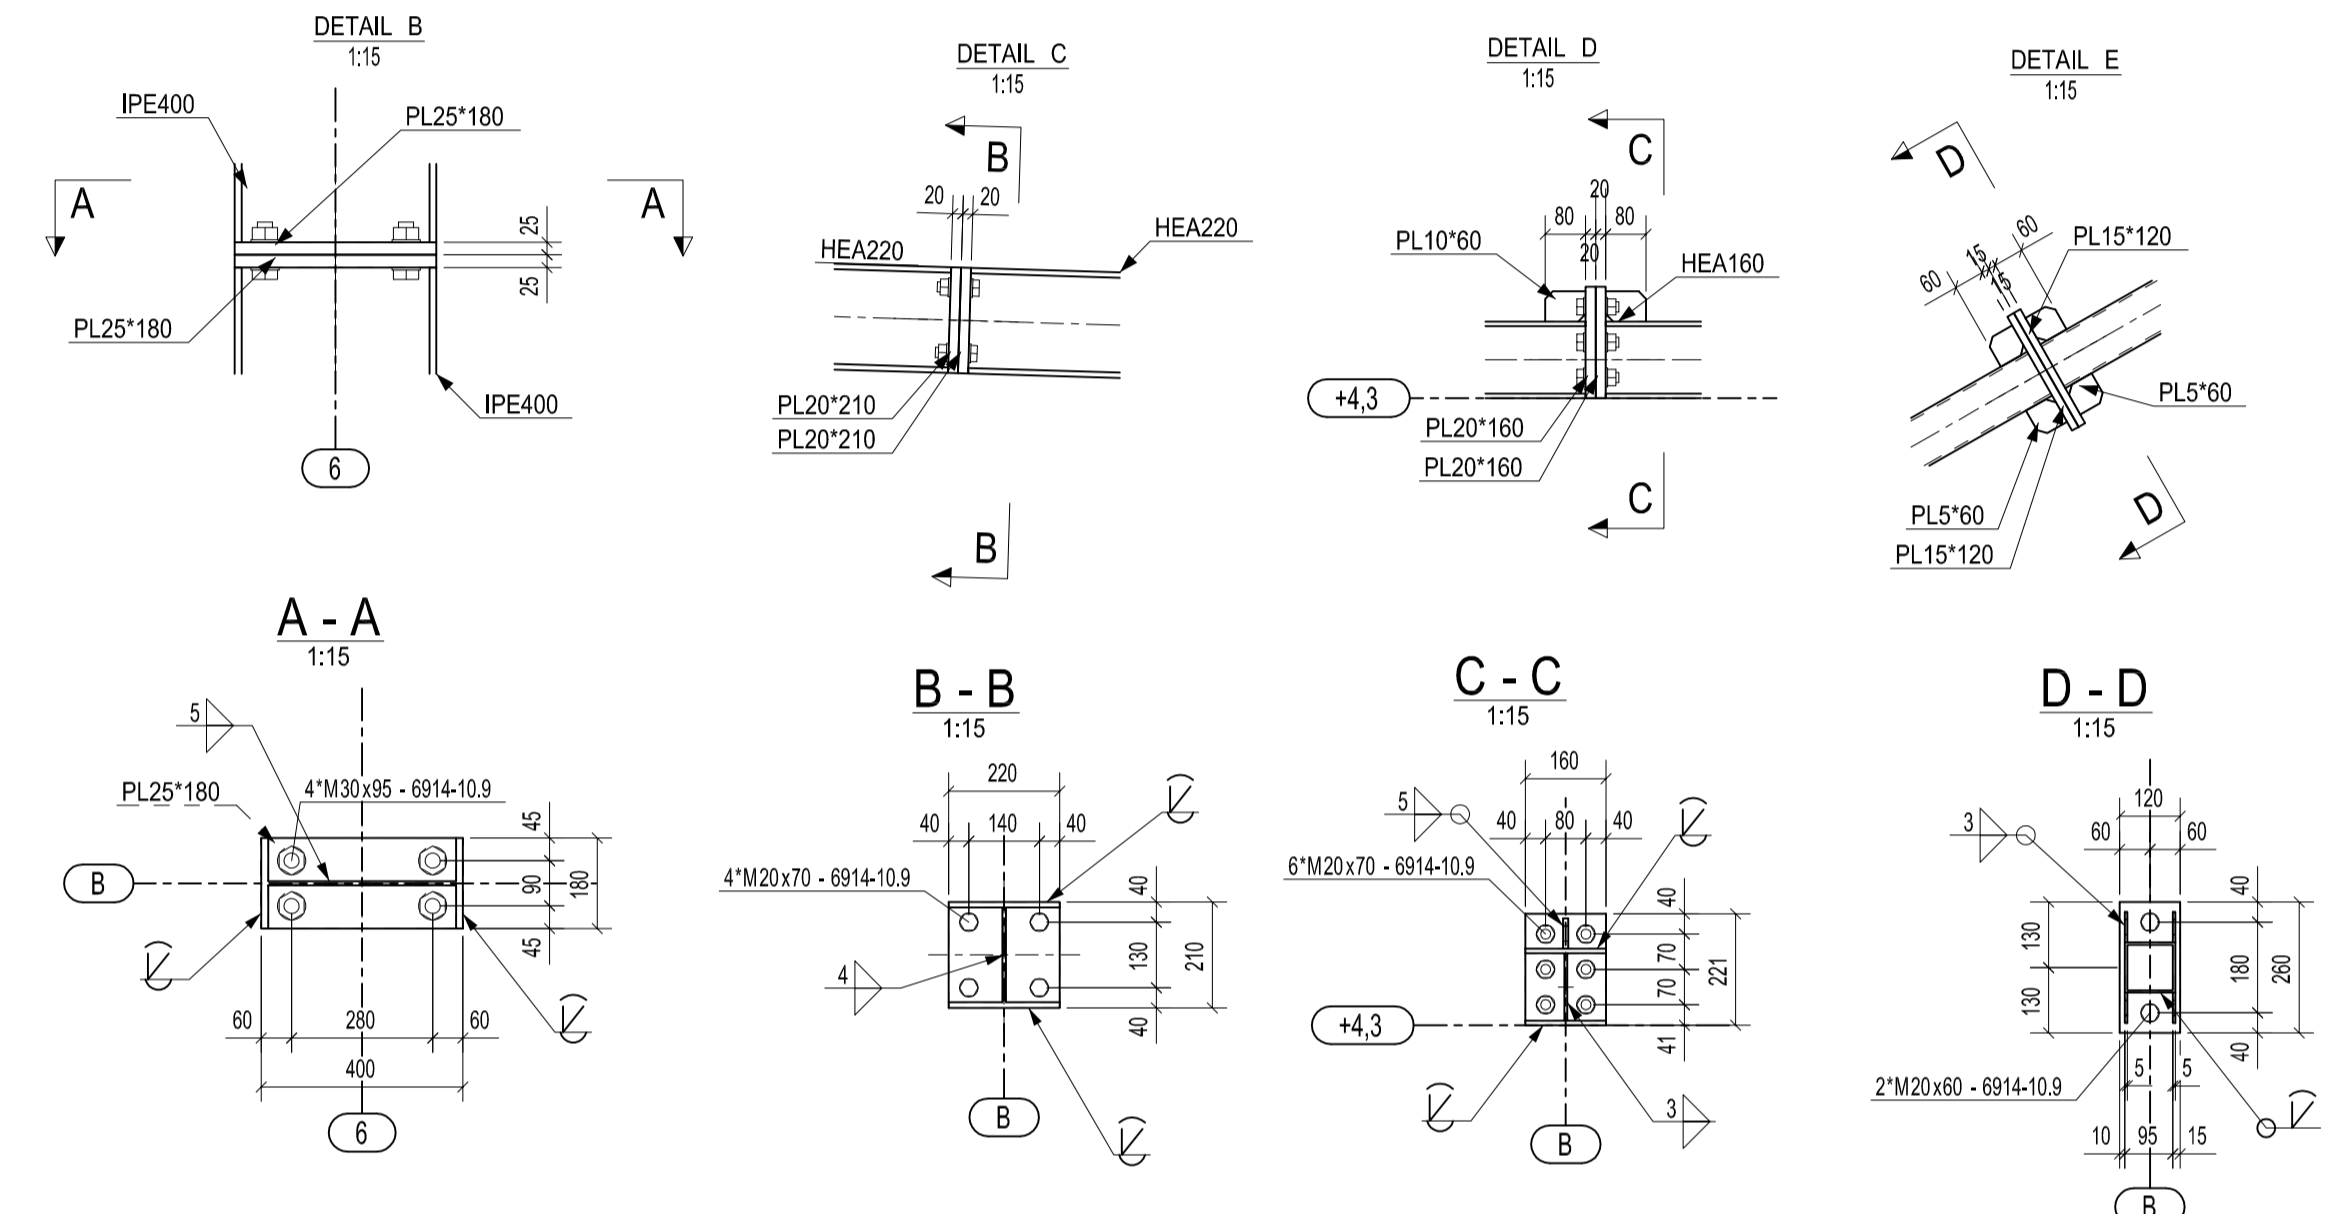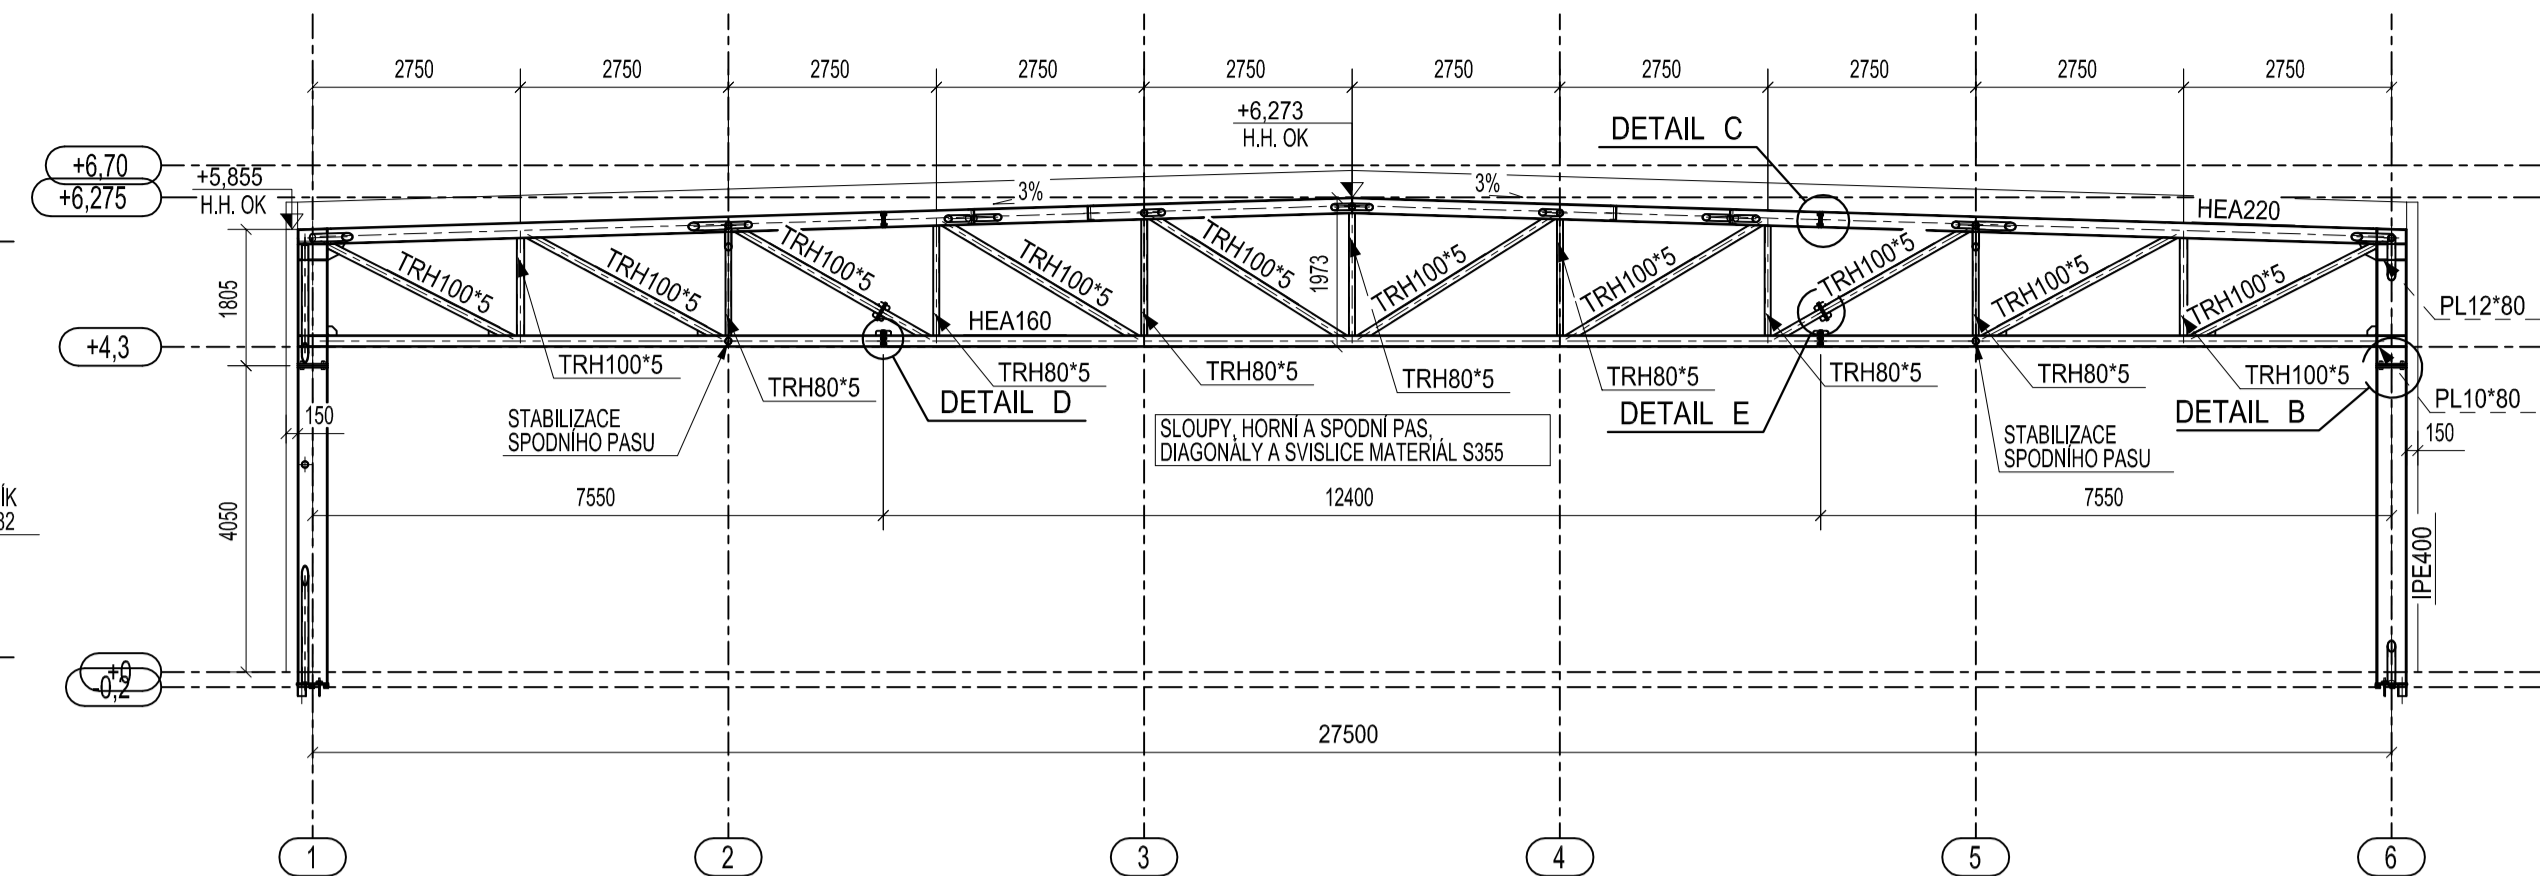


E - E

1:100

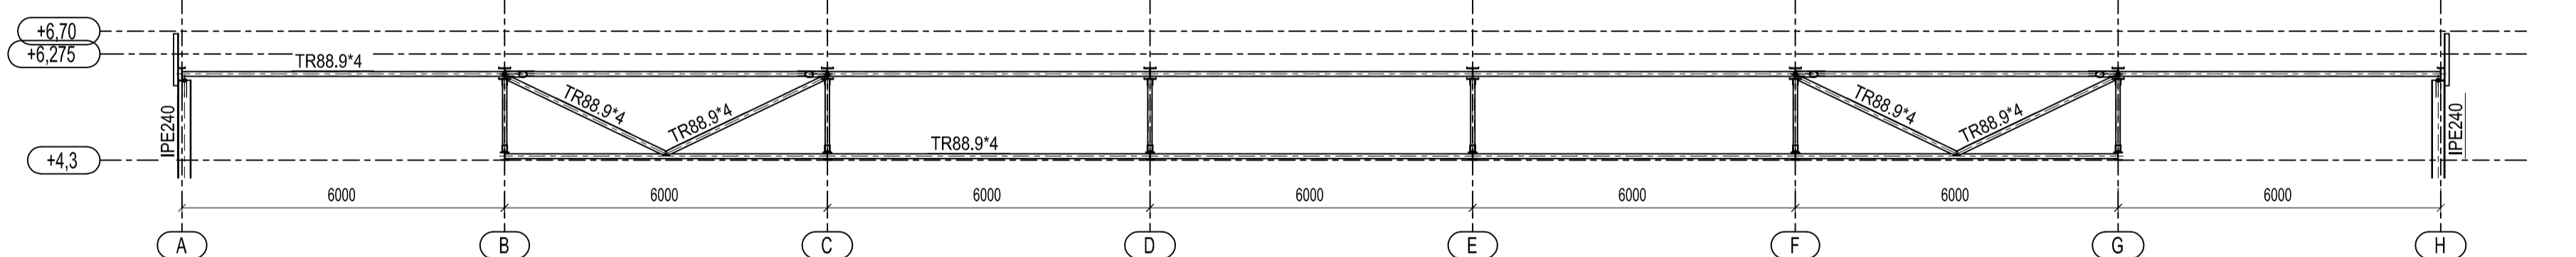

F - F

1:100

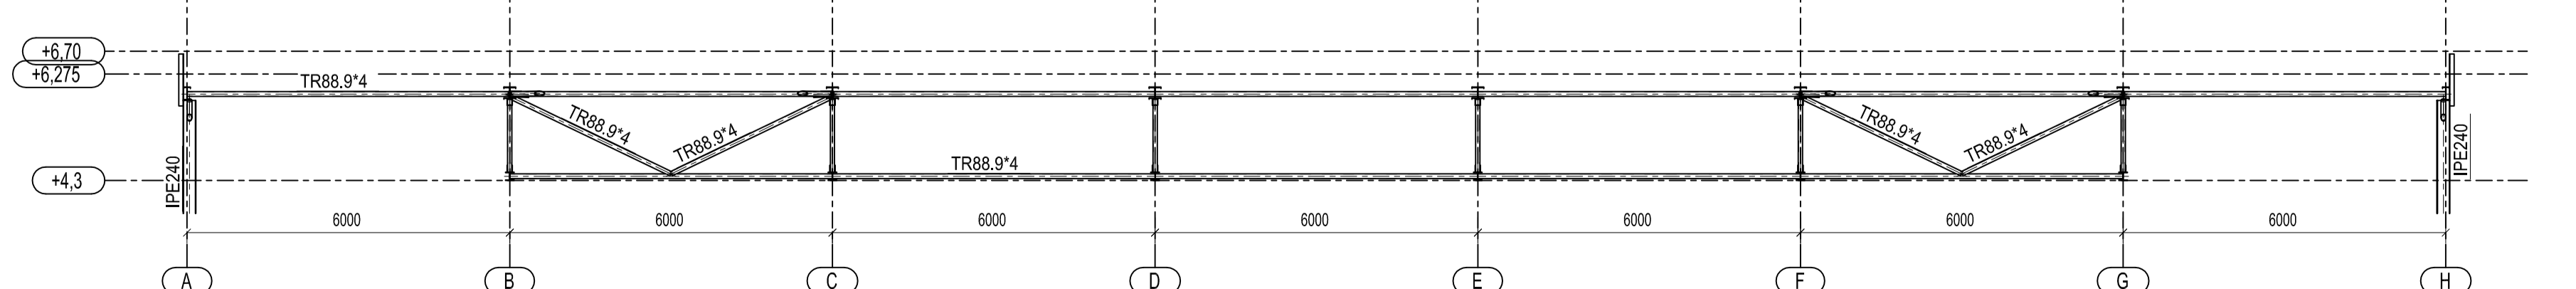

- POZNÁMKY:**
- OCEĽ S235, S355, VÝROBNÍ KATEGORIE "EXC2" DĽE ČSN EN 1090-2+A1
 - POVRCHOVÁ OCHRANA - NÁTER
 - NA KONSTRUKCI JE NUTNO VYPRACOVAT VÝROBNÍ DOKUMENTACI

č.	značka	Popis revize	Datum
<p>HAK PROFI s.r.o. Bohunická cesta 15, 664 48 Moravany u Brna www.prumyslovehaly.cz tel: +420 607 611 353, email: rychlik@prumyslovehaly.cz</p>			
<p>Vypracoval: Ing. Bačíková</p>		<p>Zodp. projektant: Ing. Pelánek</p>	
<p>Investor: DOTEC</p>		<p>Místo: Brno - Bohunice</p>	
<p>Název: NOVOSTAVBA SKLADOVÉ HALY</p>		<p>Stupeň: RP</p>	
<p>Profese: OCELOVÉ KONSTRUKCE</p>		<p>Datum: 04/2019</p>	
<p>Obsah: PŮDORYS STŘECHY A ŘEZY</p>		<p>Zak. číslo: 190326</p>	
<p>Mřížka: 1:15 1:100</p>		<p>Č. v. 1</p>	

HALY ADMINISTRATIVY KONSTRUKCE

Staco

Sídelní 595/26
602 00 Brno
www.slaco.cz

mobíl: +420 773 989 203
bačíkova@slaco.cz

Formát: 830x584