PŮDORYS ZPEVNĚNÝCH PLOCH

SO 02 - PARKOVIŠTĚ P1

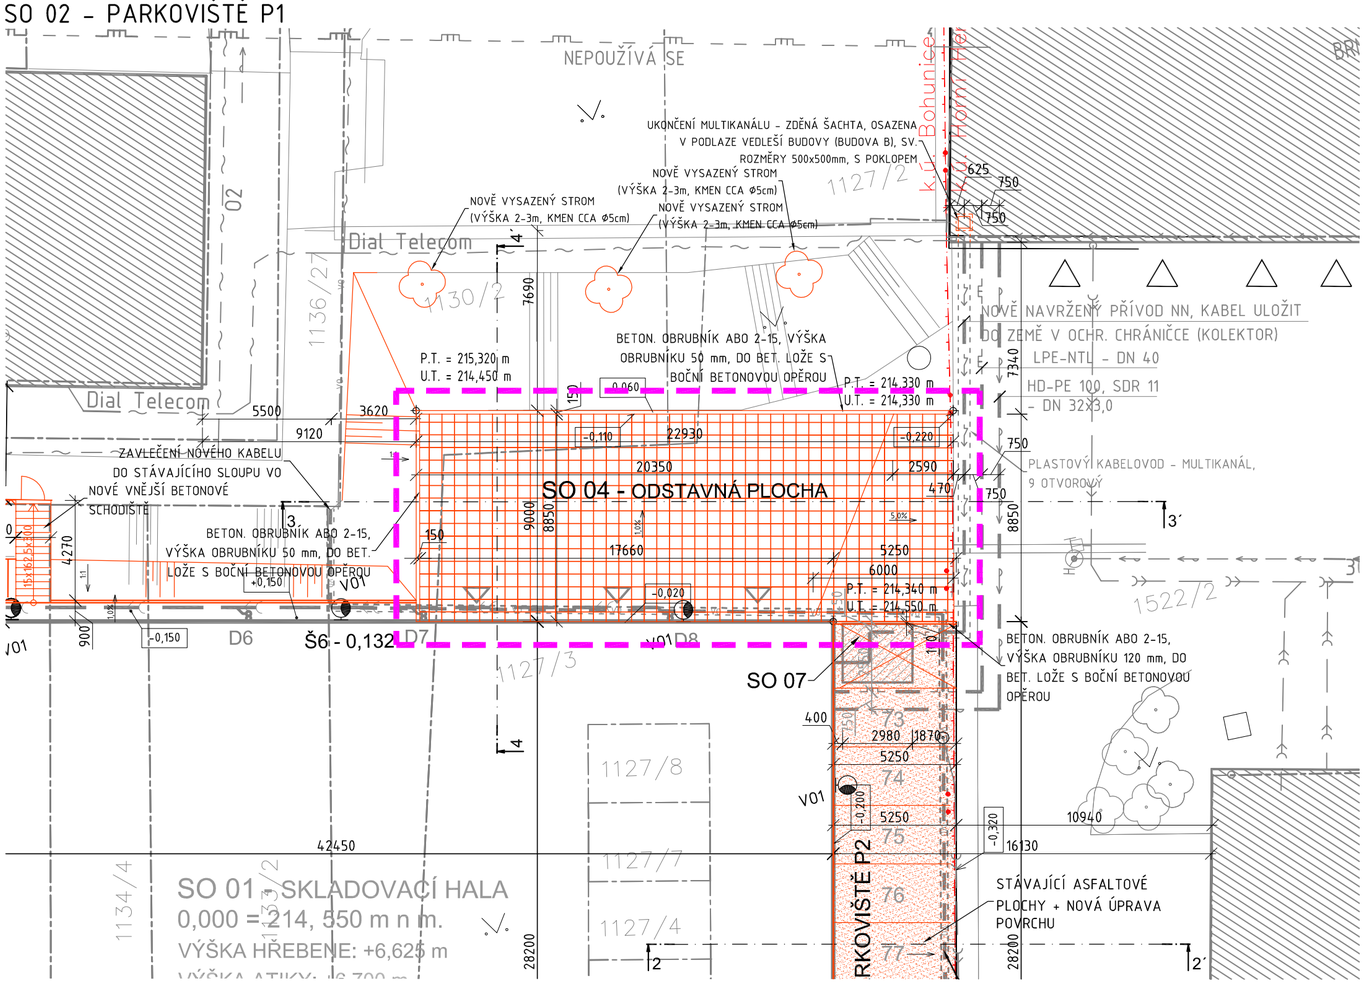

ŘEZ 3-3´

M 1:100

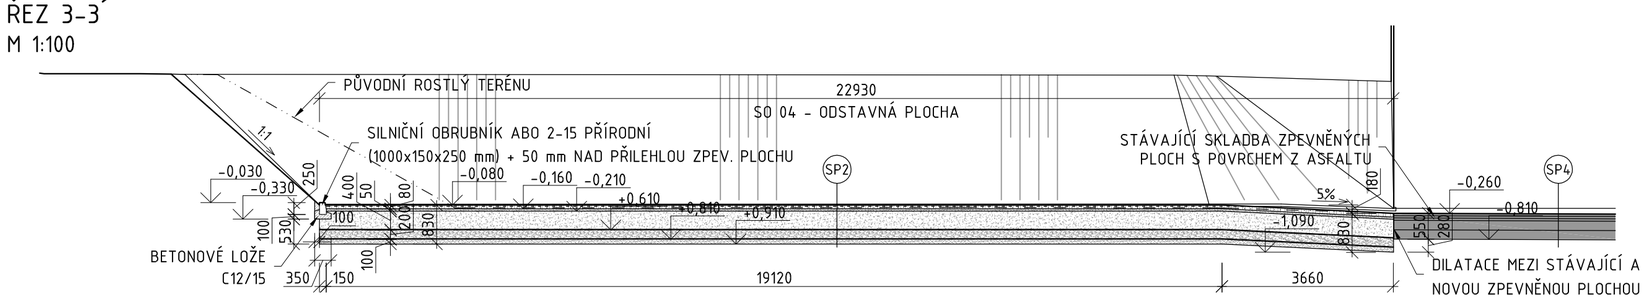

ŘEZ 4-4´

M 1:100

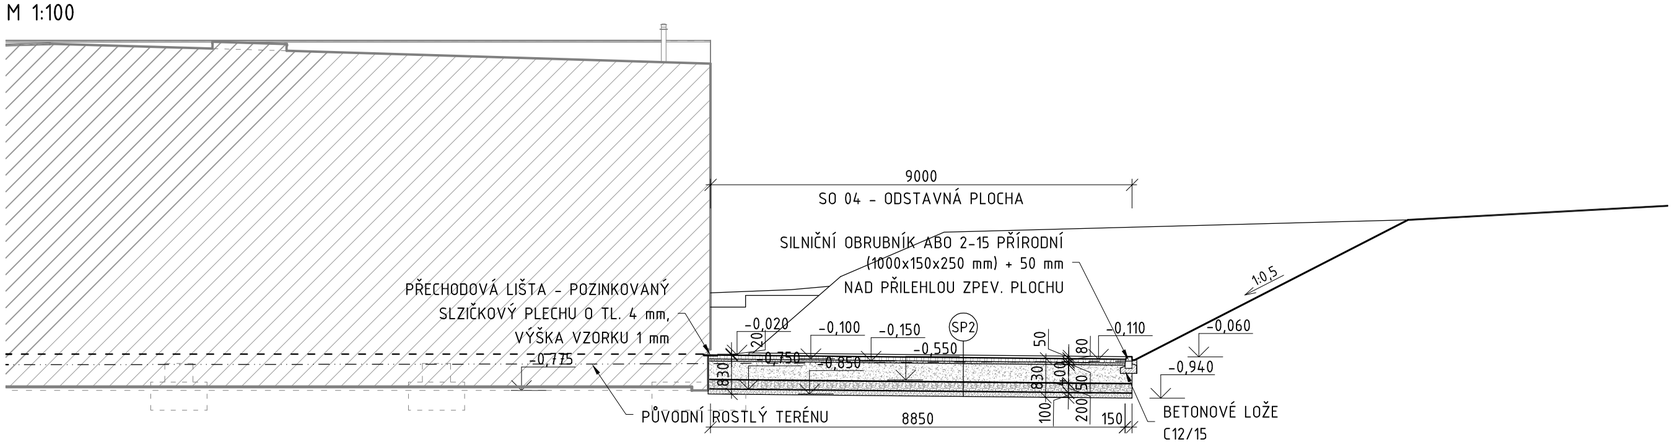

LEGENDA ZNAČENÍ:

- HRANICE PARCEL
- 1451 OZNAČENÍ PARCEL DLE KN
- SOUSEDNÍ OBJEKTY
- ZÁJMOVÉ ÚZEMÍ ZPEVNĚNÉ PLOCHY (VNĚ 1,0 m)
- STÁVAJÍCÍ OPLOCENÍ
- NOVÉ OBJEKTY
- SOUSEDNÍ OBJEKTY
- NOVÉ OPLOCENÍ
- OCHRANA KORIDORU TRATÍ VYSOKÝCH RYCHLOSTÍ
- OCHRANNÉ PÁSMO BVaK
- HRANICE ZÁPLAVOVÉHO ÚZEMÍ (POVODÍ MORAVY)
- HLAVNÍ VSTUP DO OBJEKTU

LEGENDA INŽENÝRSKÝCH SÍTÍ:

STÁVAJÍCÍ VEDENÍ INŽENÝRSKÝCH SÍTÍ:

- PODZEMNÍ VEDENÍ NN
- PLYNOVÉ PODZEMNÍ VEDENÍ (STŘEDOTLAKÉ)
- PITNÁ VODA
- SPLAŠKOVÁ KANALIZACE
- DEŠŤOVÁ KANALIZACE
- VEDENÍ O2
- VO VEDENÍ VEŘEJNÉHO OSVĚTLENÍ

NOVĚ NAVRŽENÉ PŘÍPOJKY INŽENÝRSKÝCH SÍTÍ:

- SPLAŠKOVÁ KANALIZACE

NAVRŽENÉ PŘELOŽENÍ AREÁLOVÝCH INŽENÝRSKÝCH SÍTÍ:

- VO VEŘEJNÉ OSVĚTLENÍ

NOVĚ VEDENÍ AREÁLOVÝCH INŽENÝRSKÝCH SÍTÍ:

- PODZEMNÍ VEDENÍ NN
- PLYNOVÉ PODZEMNÍ VEDENÍ (NÍZKOTLAKÉ)
- PITNÁ VODA
- DEŠŤOVÁ KANALIZACE
- VO VEŘEJNÉ OSVĚTLENÍ

LEGENDA PLOCH:

- NOVÁ STAVBA
- STÁVAJÍCÍ OBJEKT
- ASFALTOVÉ PLOCHY
- NOVĚ ZPEVNĚNÁ PLOCHA (PARKOVACÍ PLOCHY) BETONOVÁ DISTANČNÍ DLAŽBA (LORA)

LEGENDA PLOCH:

- DRCENÉ KAMENIVO, FRAKCE 4 - 8 mm
- AKUMULAČNÍ VRSTVA Z DRCENÉHO KAMENIVA, FRAKCE 32 - 63 mm
- ELEKTRÁRENSKÁ STRUSKA S KOEF. PROPUSTNOSTÍ 1. 10^{-5} m/s

VÝPIS SKLADEB KONSTRUKCÍ:

SKLADBY PODLAH A ZPEVNĚNÝCH PLOCH:

SK2 - SKLADBA ZPEVNĚNÝCH PARKOVACÍCH PLOCH

- ZÁMKOVÁ DLAŽBA Z DISTANČNÍCH DLAŽDIC (ZATRAVŇOVACÍ LORA), O TL. 80 mm
- DRCENÉ KAMENIVO FRAKCE 4-8 mm, O TL. 50 mm
- K-KČNÍ A AKUMULAČNÍ VRSTVA Z DRCENÉHO KAMENIVA FRAKCE 32-63 mm, O TL. 400 mm
- RAŠLOVÝ ÚPLET Z pp SE TÍNĚNÍM NAD 50%
- ELETRÁRENSKÁ STRUSKA S KOEF. PROPUSTNOSTÍ 1. 10^{-5} m/s, O TL. 200 mm
- RAŠLOVÝ ÚPLET Z PP SE STÍNĚNÍM NAD 50%
- ROZVÁDĚCÍ A VSAKOVACÍ VRSTVA FRAKCE 4-8 mm, O TL. 100 mm

SK4 - STÁVAJÍCÍ SKLADBA ZPEVNĚNÝCH PLOCH - ASFALT. POVRCH

- OBRUSNÁ VRSTVA KRYTU - ASFALTOVÝ BETON, STŘEDNĚZRNNÝ, TL. 50 mm (BUDE PROVEDENA SANACE VRSTVY V TL. 40-50 mm)
- LOŽNÁ VRSTVA KRYTU - ASFALTOVÝ BETON, HRUBOZRNNÝ, TL. 50 mm
- LOŽNÁ VRSTVA KRYTU - PENETRAČNÍ MAKADAM, TL. 100 mm
- PODKLADOVÁ VRTVA - ŠTĚRKODRŤ, TL. 200 mm
- SPODNÍ PODKLADOVÁ VRSTVA - ŠTĚKROPÍSEK, TL. 150 mm
- ZHUTNĚNÝ PLÁŇ

Investor
DOTEC, a.s.
Adresa: Tratová 1, 619 00 Brno
email: radim.srbecky@dotec-as.cz, tel: +420 725 036 229

Projekční Kancelář
Projekt1980, Ing. Petr Novotný
Adresa: Viniční 3067/240, 615 00 Brno
email: p.novotny@projekt1980.cz, tel: +420 776 051 011

0,000 = 214,550 m.n.m

KRESLIL	ZODPOVĚDNÝ PROJEKTANT	FÁZE:	DOKUMENTACE SPOLEČNÉHO POVOLENÍ
Ing. Marek Kubát	Ing. Petr Novotný	MĚŘÍTKO:	1:200/1:100
VÝKRES: PŮDORYS ZPEVNĚNÝCH PLOCH SO 04 - ODSTAVNÁ PLOCHA		DATUM:	10/2018
PROJEKT: Novostavba skladové haly DOTEC, Traťová 1, k.ú. Bohunice		PARÉ:	
		ČÍSLO VÝKRESU:	D.1.5.5