


PŘEHLEDNÁ SITUACE 1: 10 000

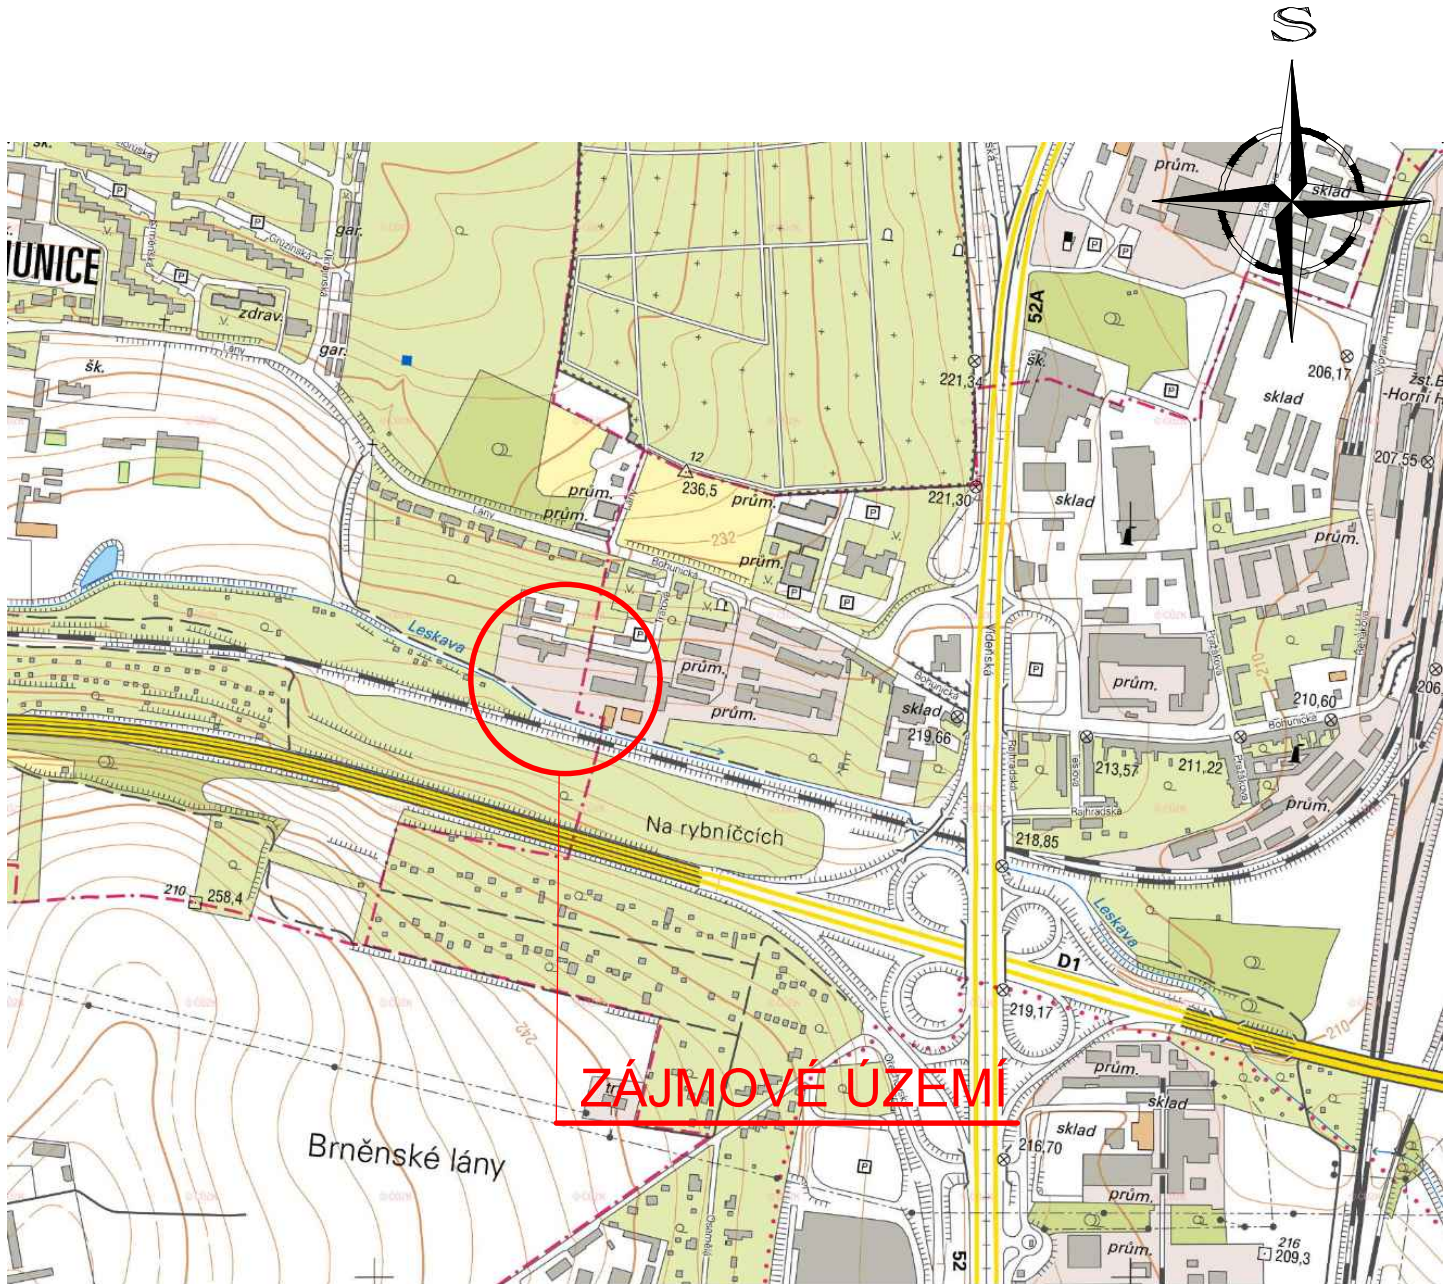

Výškový systém je uveden v BPV, souřadnicový v S-JTSK

VYPRACOVAL	ZODP. PROJ.	Ing. Petr Halouzka Projektant vodohospodářských staveb Josefy Faimonové 2229/14, 628 00 BRNO IČ : 76649555		
ING. HALOUZKA	ING. HALOUZKA			
OKRES	Brno-město	KATASTRÁLNÍ ÚZEMÍ	Bohunice	
OBJEDNATEL	DOTEK, a.s., Traťová 574/1, Horní Heršpice, 61900 Brno		STUPEŇ	DVSP
AKCE	Novostavba skladové haly DOTEK, Traťová 1, k.ú. Bohunice		ČÍSLO ZAKÁZKY	17/18
ČÁST	SO 05 Dešťová kanalizace		DATUM	11/2018
PŘÍLOHA	PŘEHLEDNÁ SITUACE		MĚŘÍTKO	1 : 10 000
			ČÍSLO PŘÍLOHY	C-1