



VZOROVÝ PŘÍČNÝ PROFIL ULOŽENÍ POTRUBÍ DRENÁŽE PARKOVACÍCH STÁNÍ

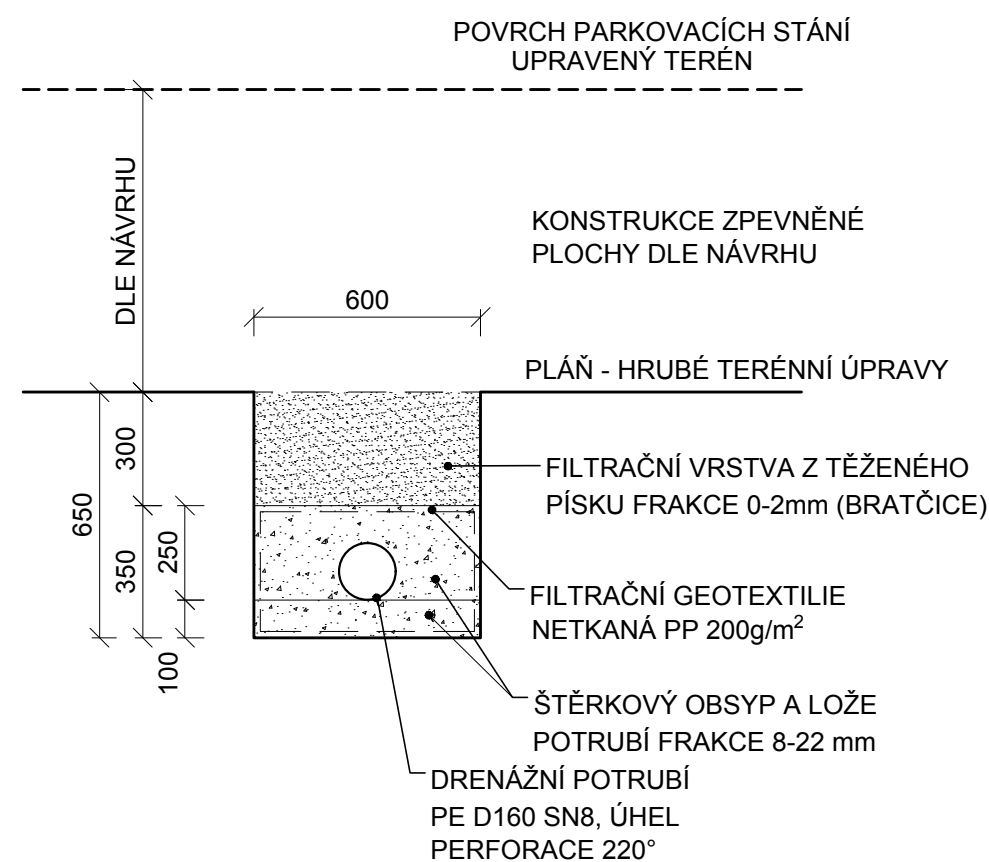


VZOROVÝ PŘÍČNÝ PROFIL ULOŽENÍ POTRUBÍ GRAVITAČNÍ KANALIZACE

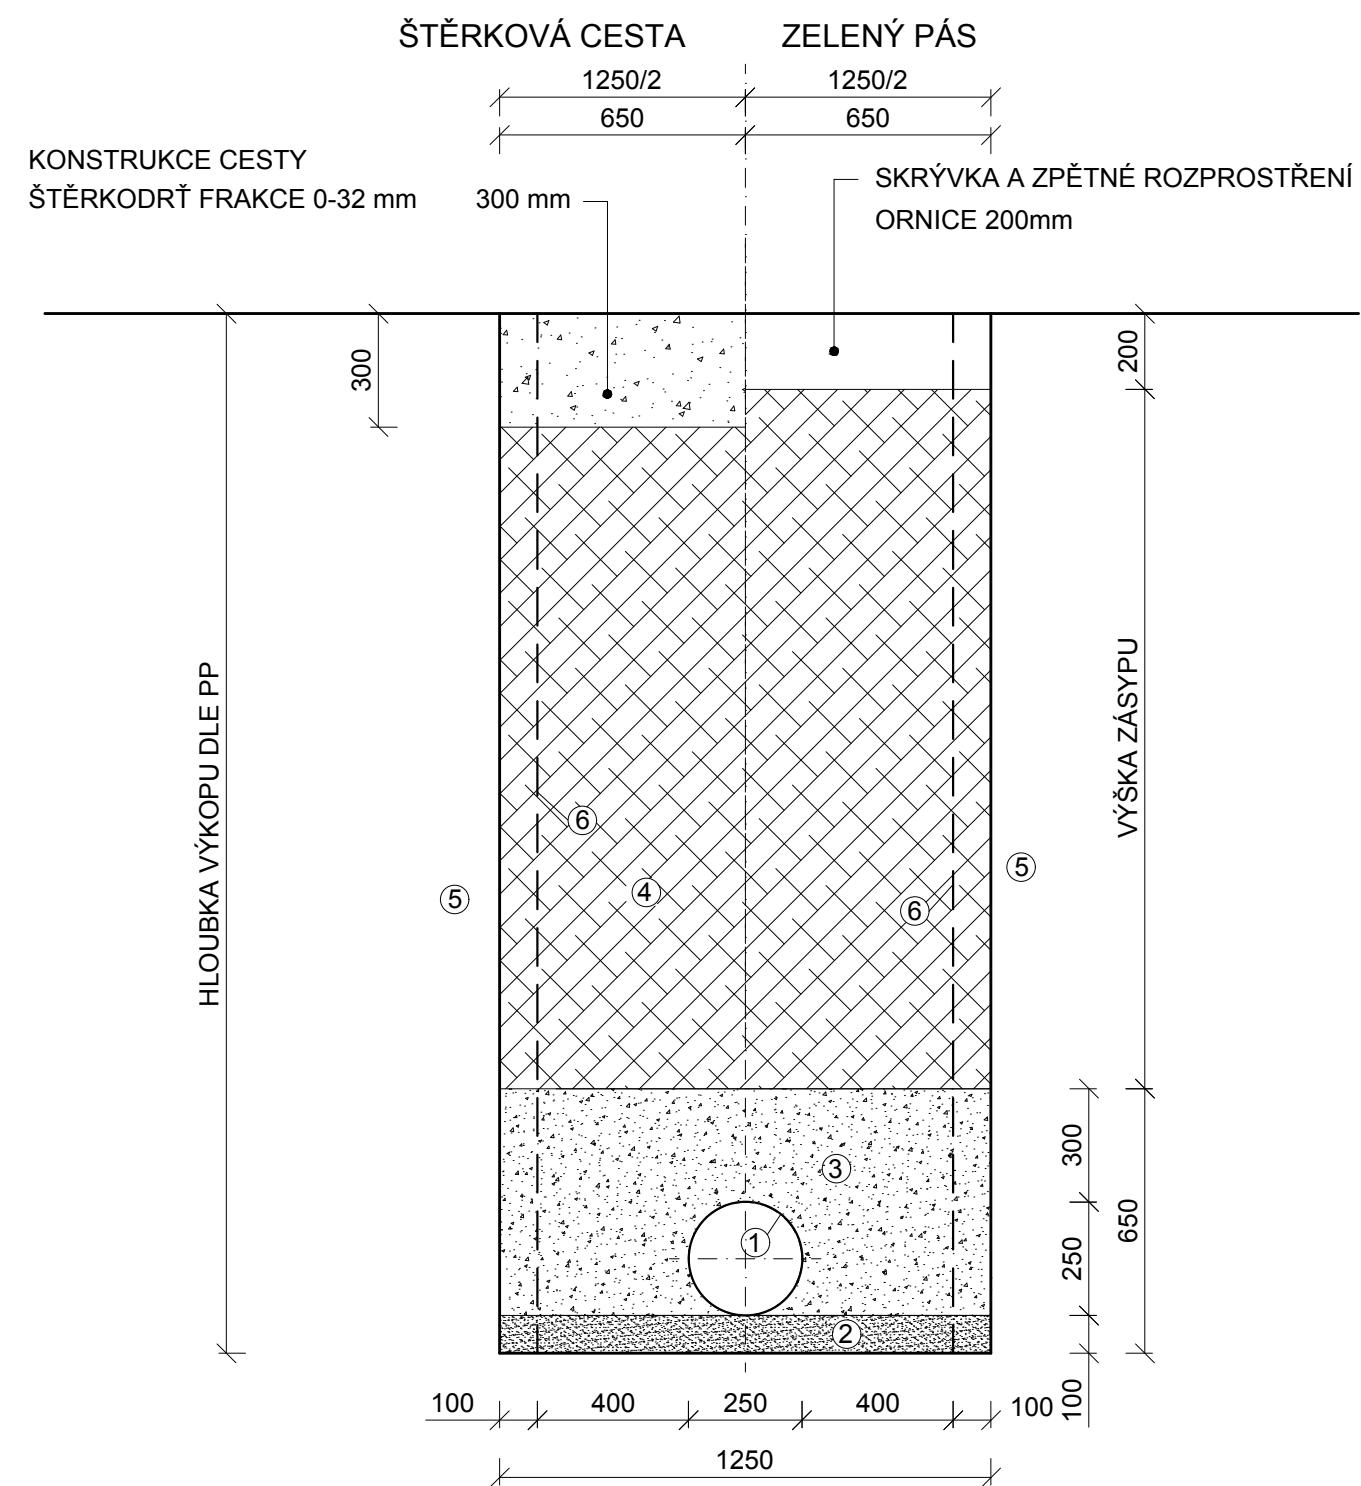

LEGENDA:

- ① KANALIZACE - PP, SN10 - DN250
- ② ŠTĚRKOPÍSKOVÉ LOŽE, FRAKCE 0 - 16 mm (MAX 10% PODÍL 8-16mm)
- ③ HUTNĚNÝ OBSYP ŠTĚRKOPÍSKEM, FRAKCE 0 - 16 mm (MAX 10% PODÍL 8-16mm)
- ④ ZÁSYP - MIMO PARKOVACÍ STÁNÍ PROHOZENOU ZEMINOU HUTNĚNÝ PO VRSTVÁCH 200-300mm
- V PARKOVACÍCH PLOCHÁCH ŠTĚRKODRTÍ FRAKCE 32-63mm SE ZHUTNĚNÍM
- ⑤ ROSTLÁ ZEMINA
- ⑥ PŘÍLOŽNÉ PAŽENÍ

ZPEVNĚNÉ PLOCHY V AREÁLU - NÁVRHOVÝ STAV

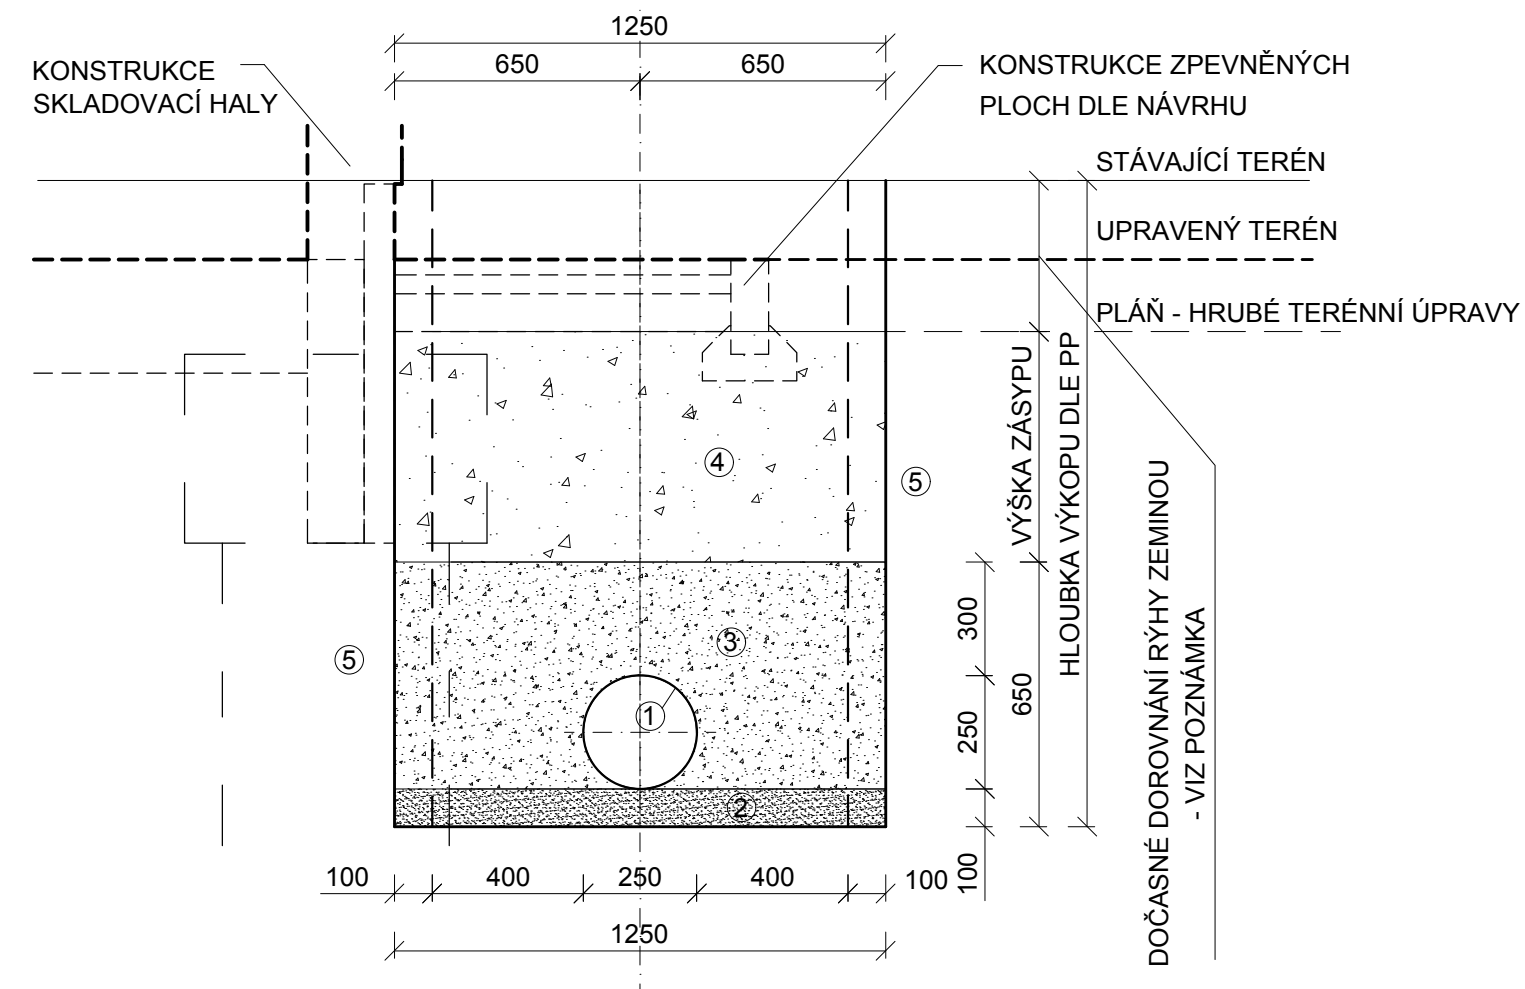

POZNÁMKA:

V PROSTORU BUDOUCÍHO PARKOVACÍHO STÁNÍ BUDE ZPĚTNÝ ZÁSYP ŠTĚRKODRTÍ PROVEDEN POUZE DO ÚROVNĚ PLÁŇE ZPEVNĚNÝCH PLOCH. DOČASNÉ DOROVNÁNÍ DO ÚROVNĚ TERÉNU PRO ZAJIŠTĚNÍ PRŮJEZDNOSTI PLOCH STAVENIŠTĚ BUDE PROVEDENO ZEMINOU Z VÝKOPU V ÚSEKU ŠACHET Š2-Š6, S PŘEDPOKLADEM JEJÍHO ODSTRANĚNÍ V RÁMCI NÁSLEDNĚ BUDOVANÝCH ZPEVNĚNÝCH PLOCH.

Výškový systém je uveden v BPV, souřadnicový v S-JTSK

VYPRACOVAL	ZODP. PROJ.	Ing. Petr Halouzka Projektant vodohospodářských staveb Josefy Faimonové 2229/14, 628 00 BRNO IČ : 76649555		
ING. HALOUZKA	ING. HALOUZKA			
OKRES	Brno-město	KATASTRÁLNÍ ÚZEMÍ	Bohunice	
OBJEDNATEL	DOTEČ, a.s., Traťová 574/1, Horní Heršpice, 61900 Brno		STUPEŇ	DVSP
AKCE	Novostavba skladové haly DOTEČ, Traťová 1, k.ú. Bohunice		ČÍSLO ZAKÁZKY	17/18
ČÁST			SO 05 Dešťová kanalizace	DATUM
PŘÍLOHA	VZOROVÝ ŘEZ ULOŽENÍ POTRUBÍ		MĚŘÍTKO	1 : 20
			ČÍSLO PŘÍLOHY	D-1.3