ŘEZ A-A´

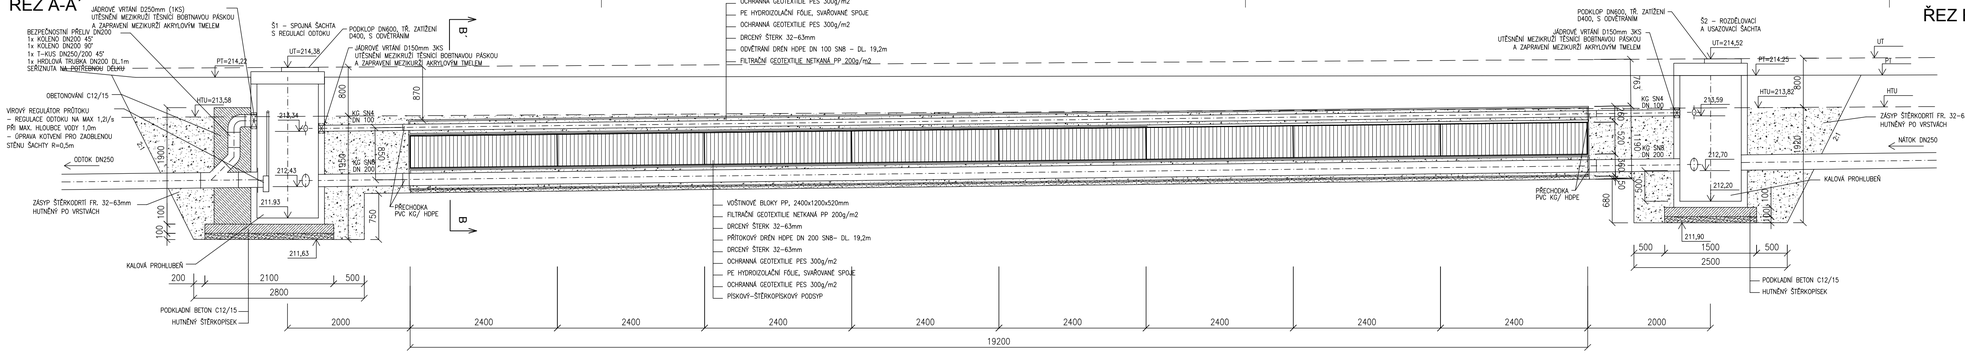

ŘEZ B-B´

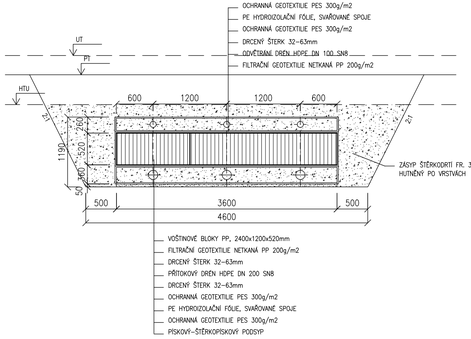

PŮDORYS

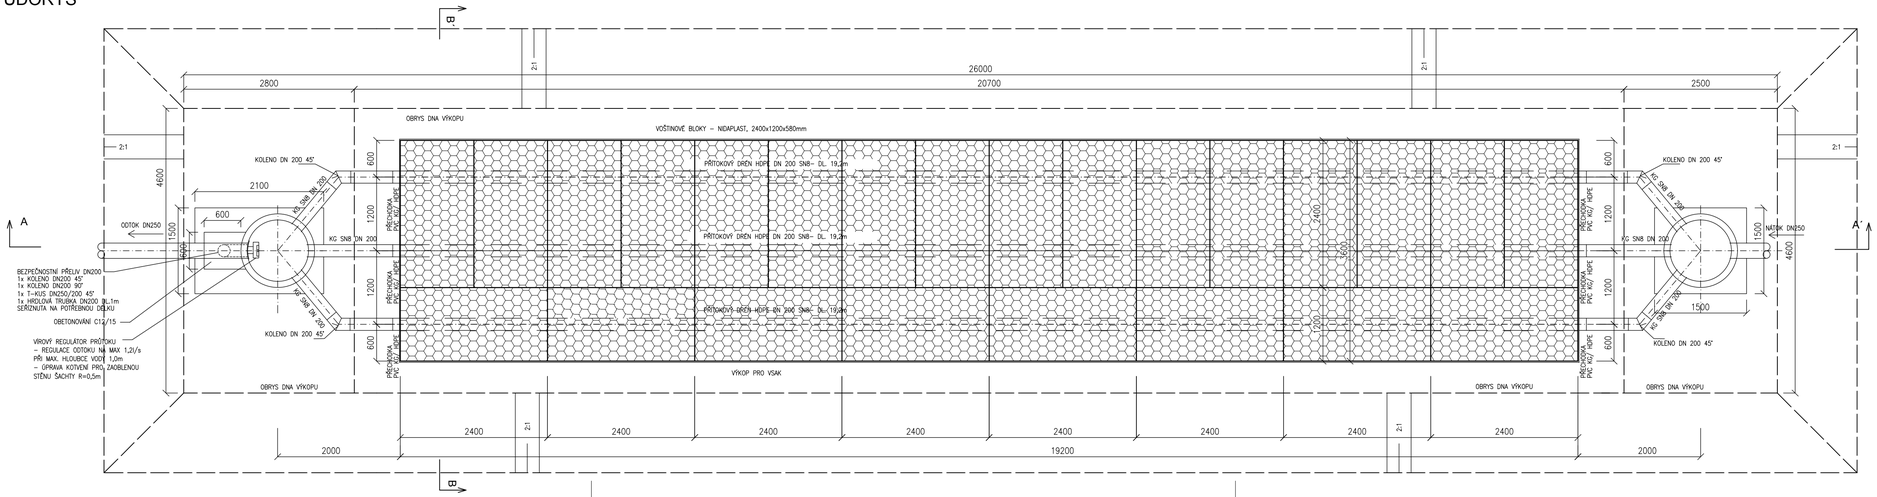

RETENČNÍ NÁDRŽ
M 1:50

PARAMETRY RETENČNÍ NÁDRŽE:
RETENČNÍ OBJEM: 33,3 m3 PŘI VYUŽITÍ 96,5% OBJEMU
POČET VOŠTINOVÝCH BLOKŮ: 24ks

POZNÁMKA:
ODVZDUŠŇOVACÍ POTRUBÍ DN100 NAD VSAKOVACÍMI BLOKY BUDE PROVEDENO ANALOGICKY K ZAKRESLENÉMU ROZVODU PŘÍTOKOVÉHO POTRUBÍ DN200 V PŮDORYSU (TYPY TVAROVEK A DÉLKY POTRUBÍ BUDOU SHODNÉ I PRO ODVZDUŠNĚNÍ DN100).

PROPUSTNOST DRENÁŽNÍCH TRUBEK MIN. 50 cm^2/m

VELIKOST PŘÓLIN FILTRAČNÍ GEOTEXTILIE 0,063 – 0,100 mm,
PROPUSTNOST (EN ISO 11058): > 0,02 m/s

V PROSTORU BUDOUCÍHO PARKOVACÍHO STÁNÍ BUDE ZPĚTNÝ ZÁSYP RETENČNÍ NÁDRŽE ŠTĚRKODRTÍ PROVEDEN POUZE DO ÚROVNĚ PLÁNĚ ZPEVNĚNÝCH PLOCH (OZNAČENO JAKO HRUBÉ TERÉNNÍ ÚPRAVY H.T.Ú.).

Výškový systém je uveden v BPV, souřadnicový v S-JTSK

VYPRACOVAL		ZODP. PROJ.	**Ing. Petr Halouzka** Projektant vodohospodářských staveb Josefy Faimonové 2229/14, 628 00 BRNO IČ: 76649555
ING. HALOUZKA		ING. HALOUZKA	
OKRES	Brno-město	KATASTRÁLNÍ ÚZEMÍ	Bohunice
OBJEDNATEL	DOTEC, a.s., Traťová 574/1, Horní Heršpice, 61900 Brno	STUPEŇ	DVSP
AKCE	Novostavba skladové haly DOTEC, Traťová 1, k.ú. Bohunice	ČÍSLO ZAKÁZKY	17/18
		DATUM	11/2018
		MĚŘÍTKO	1 : 50
ČÁST	SO 05 Dešťová kanalizace	ČÍSLO PŘÍLOHY	D-1.4
PŘÍLOHA	RETENČNÍ NÁDRŽ		