DETAIL - ŘEZ VEDENÍ POTRUBÍ, M 1:50

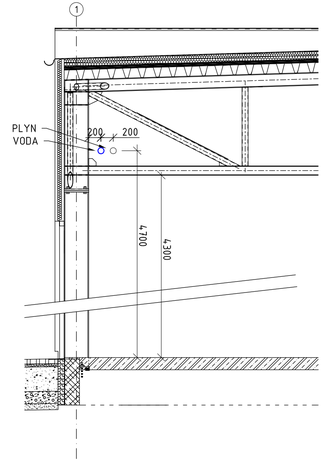

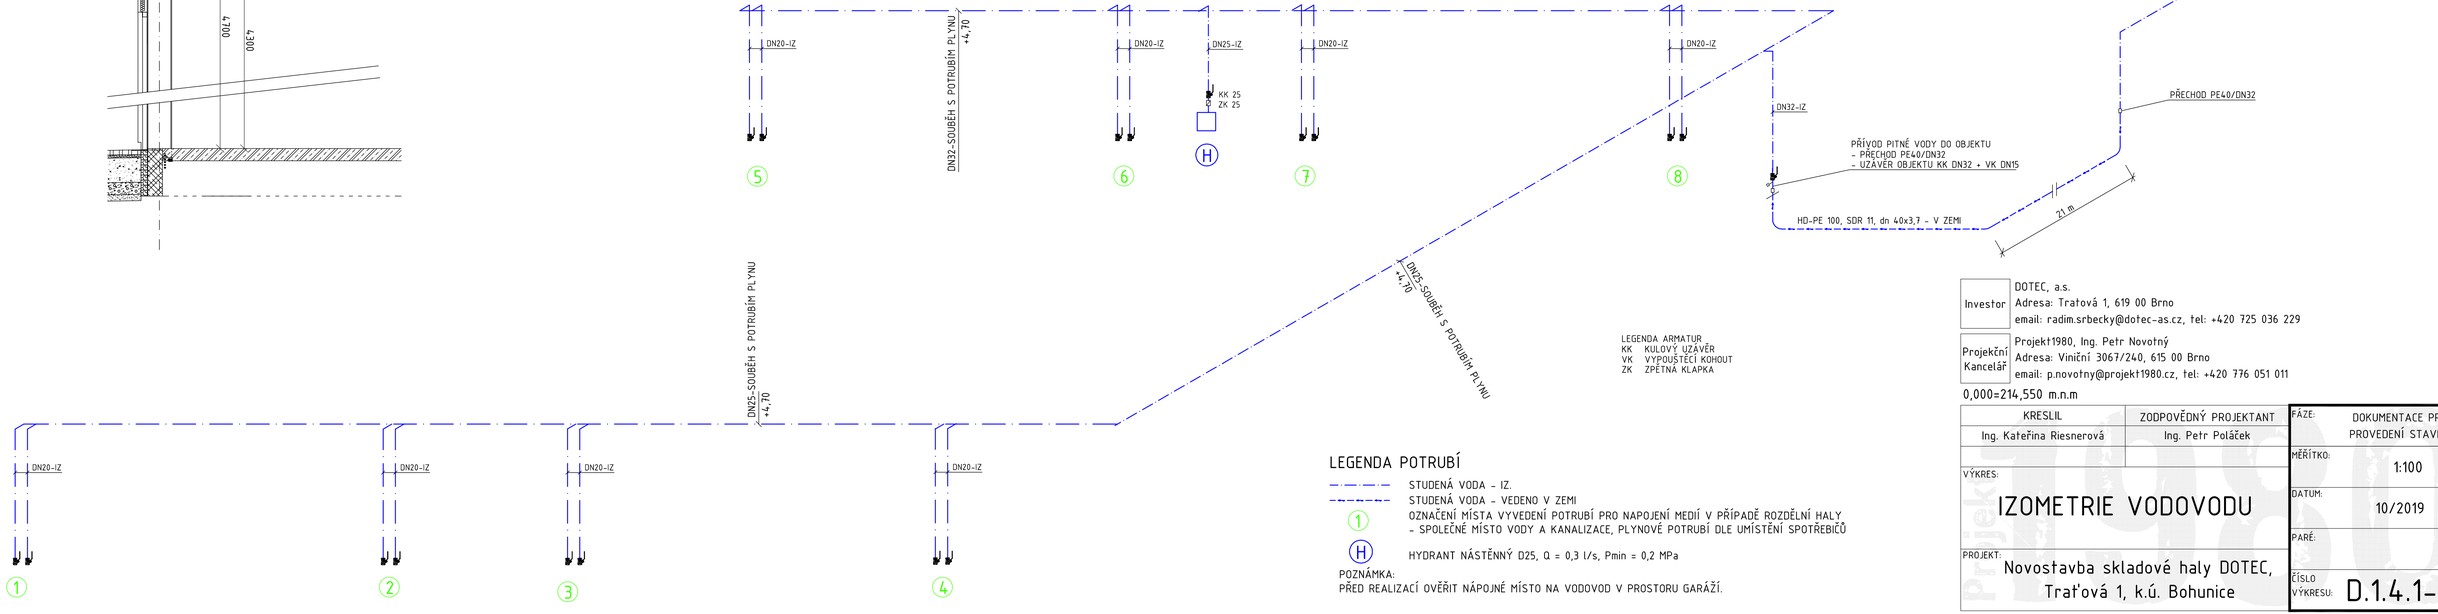

LEGENDA ARMATUR
KK KULOVÝ UZÁVĚR
VK VYPOUŠTĚCÍ KOHOUT
ZK ZPĚTNÁ KLAPKA

LEGENDA POTRUBÍ

- STUDENÁ VODA - IZ.
- STUDENÁ VODA - VEDENO V ZEMI
- (1) OZNAČENÍ MÍSTA VYVEDENÍ POTRUBÍ PRO NAPOJENÍ MEDIÍ V PŘÍPADĚ ROZDĚLNÍ HALY - SPOLEČNÉ MÍSTO VODY A KANALIZACE, PLYNOVÉ POTRUBÍ DLE UMÍSTĚNÍ SPOTŘEBIČŮ
- (H) HYDRANT NÁSTĚNNÝ D25, Q = 0,3 l/s, Pmin = 0,2 MPa

POZNÁMKA:
PŘED REALIZACÍ OVĚŘIT NÁPOJNÉ MÍSTO NA VODOVOD V PROSTORU GARÁŽÍ.

Investor
DOTEC, a.s.
Adresa: Tratová 1, 619 00 Brno
email: radim.srbecky@dotec-as.cz, tel: +420 725 036 229

Projekční Kancelář
Projekt1980, Ing. Petr Novotný
Adresa: Viniční 3067/240, 615 00 Brno
email: p.novotny@projekt1980.cz, tel: +420 776 051 011

0,000=214,550 m.n.m

KRESLIL	ZODPOVĚDNÝ PROJEKTANT
Ing. Kateřina Riesnerová	Ing. Petr Poláček

VÝKRES:
IZOMETRIE VODOVODU

PROJEKT:
Novostavba skladové haly DOTEC,
Traťová 1, k.ú. Bohunice

FÁZE:	DOKUMENTACE PRO PROVEDENÍ STAVBY
MĚŘÍTKO:	1:100
DATUM:	10/2019
PARÉ:	
ČÍSLO VÝKRESU:	D.1.4.1-04