KLADEČSKÉ SCHÉMA
SEVEROVÝCHODNÍ FASÁDA

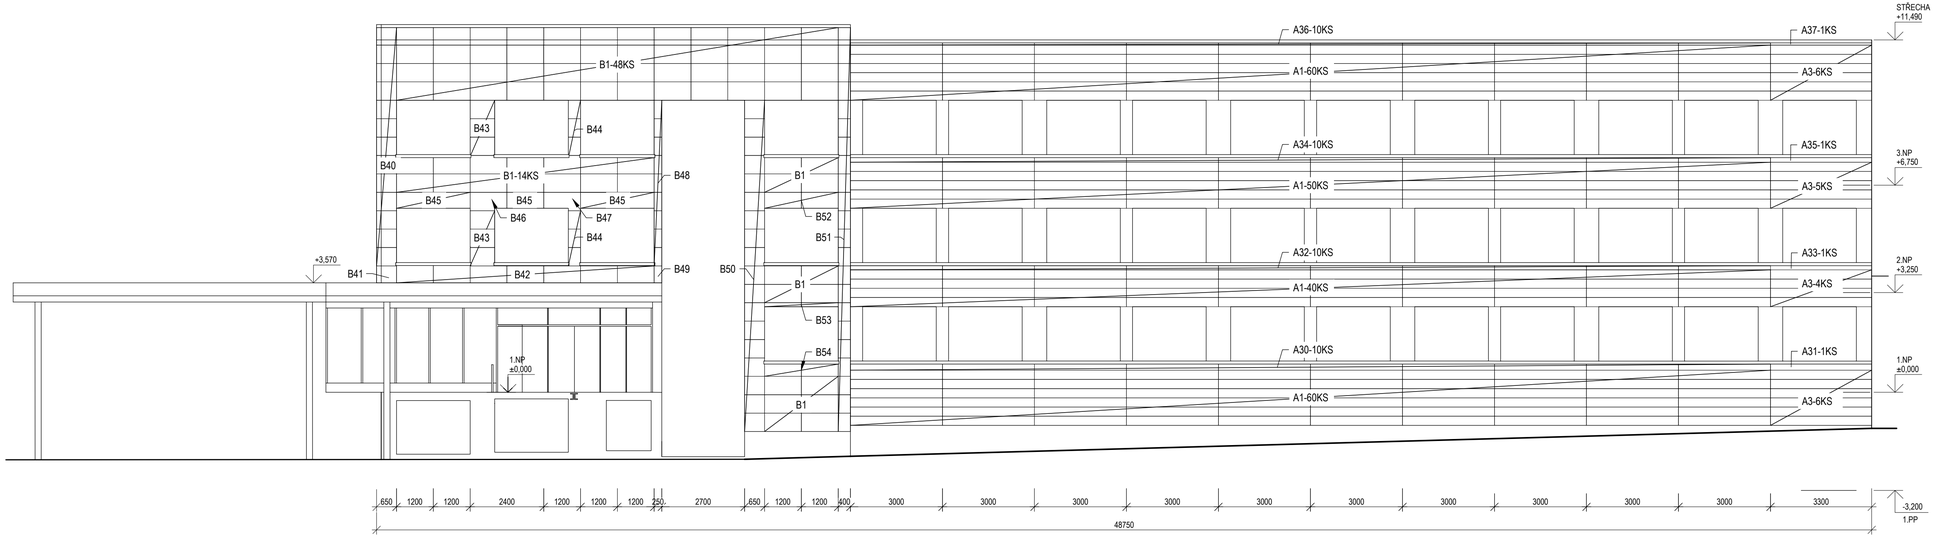

FASÁDNÍ OCELOVÝ PLECH
JIHOVÝCHODNÍ FASÁDA

POLOŽKA	POČET [ks]	ROZMĚR š.xv. [mm]	VÝMĚRA [m²]	POZNÁMKA
B1	76	1200x600	54,72	
B40	13	650x600	5,07	
B41	1	650x550	0,36	
B42	7	1200x560	4,70	
B43	6	800x600	2,88	
B44	6	400x600	1,44	
B45	5	1200x520	3,12	
B46	1	ATYP.	0,69	ATYPICKÝ PRVEK
B47	1	ATYP.	0,66	ATYPICKÝ PRVEK
B48	9	250x600	1,35	
B49	1	250x550	0,14	
B50	18	650x600	7,02	
B51	22	400x600	5,28	
B52	2	1200x520	1,25	
B53	2	1200x130	0,31	
B54	2	1200x400	0,96	
A1	210	3000×300	189,00	
A3	21	3300×300	20,79	
A30	10	3000×200	6,00	
A31	1	3300×200	0,66	
A32	10	3000×140	4,20	
A33	1	3300×140	0,46	
A34	10	3000×150	4,50	
A35	1	3300×150	0,50	
A36	10	3000×70	2,10	
A37	1	3300×70	0,23	

ATYPICKÉ PRVKY M1:50

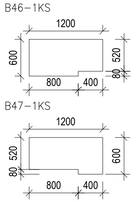

0 2 4 6 8 10 m
M 1 : 100

Revize	Druh změny

Objednatel / Client
KLEIN Automotive s.r.o.
Nádražní 100
789 91, Štíty

Generální projektant / General designer
TECHNOPROJEKT
Technoprojekt, a.s.
Havlíčkovo nábřeží 38
702 00 Ostrava

Vypracoval / Elaborated by: Ing. et Ing. Saj
Kontroloval / Checked by: Ing. Sedlák
Manažer projektu / Project manager: Ing. Sedlák

Subdodavatel / Subcontractor
RMJM PRAGUE

Vypracoval / Elaborated by
Kontroloval / Checked by
Manažer projektu / Project manager

Akce / Project
ZATEPLENÍ ADMINISTRATIVNÍ BUDOVY
KLEIN automotive s.r.o.

Objekt / Object

Profese / Specialization: Stavební
Název výkresu / Title: KLADEČSKÉ SCHÉMA - SEVEROVÝCHODNÍ FASÁDA

Formát / Size	4x A4
Datum / Date	30/10/2019
Stupeň / Phase	STUDIE
Měřítko / Scale	1:100
Revize / Revision	00
Archivní číslo / Archive No.	1120-32559-100-05