



POHLED JIHOVÝCHODNÍ

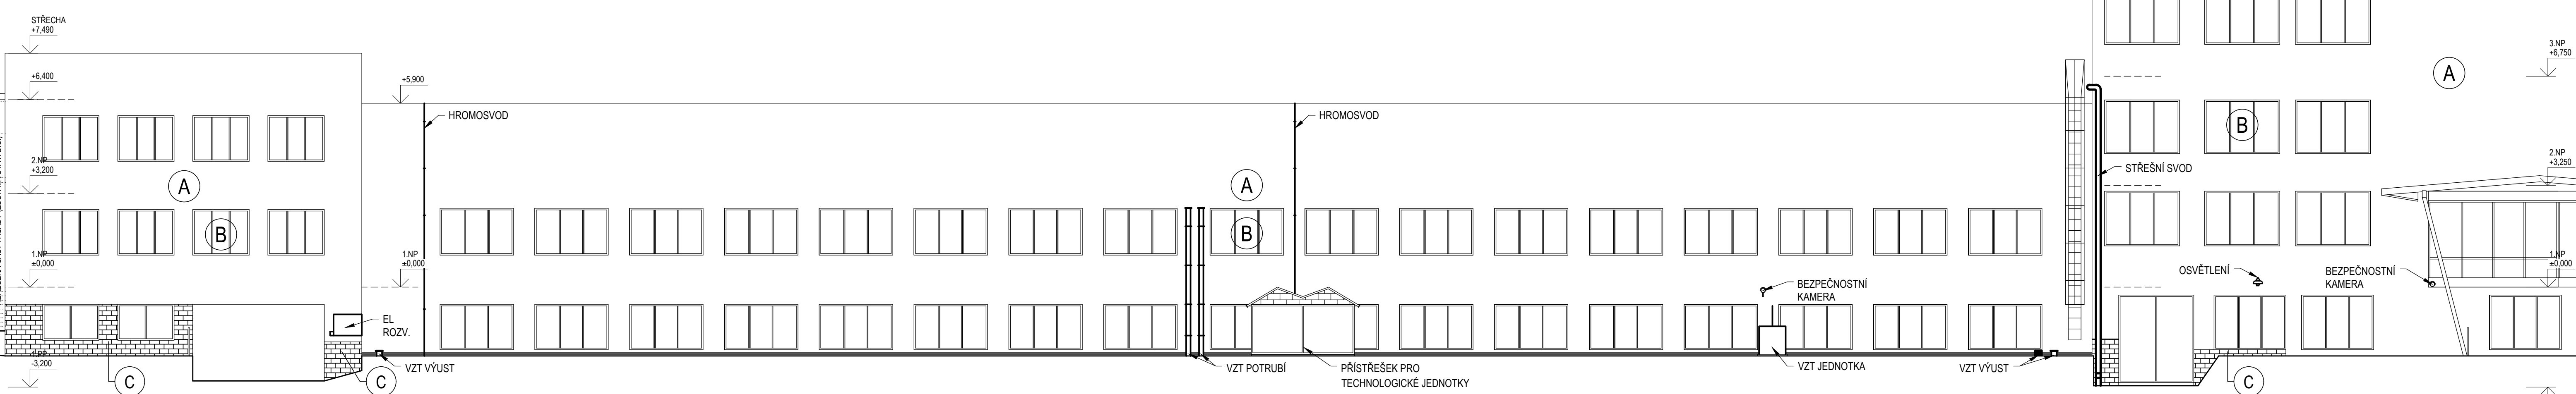


POHLED SEVEROVÝCHODNÍ

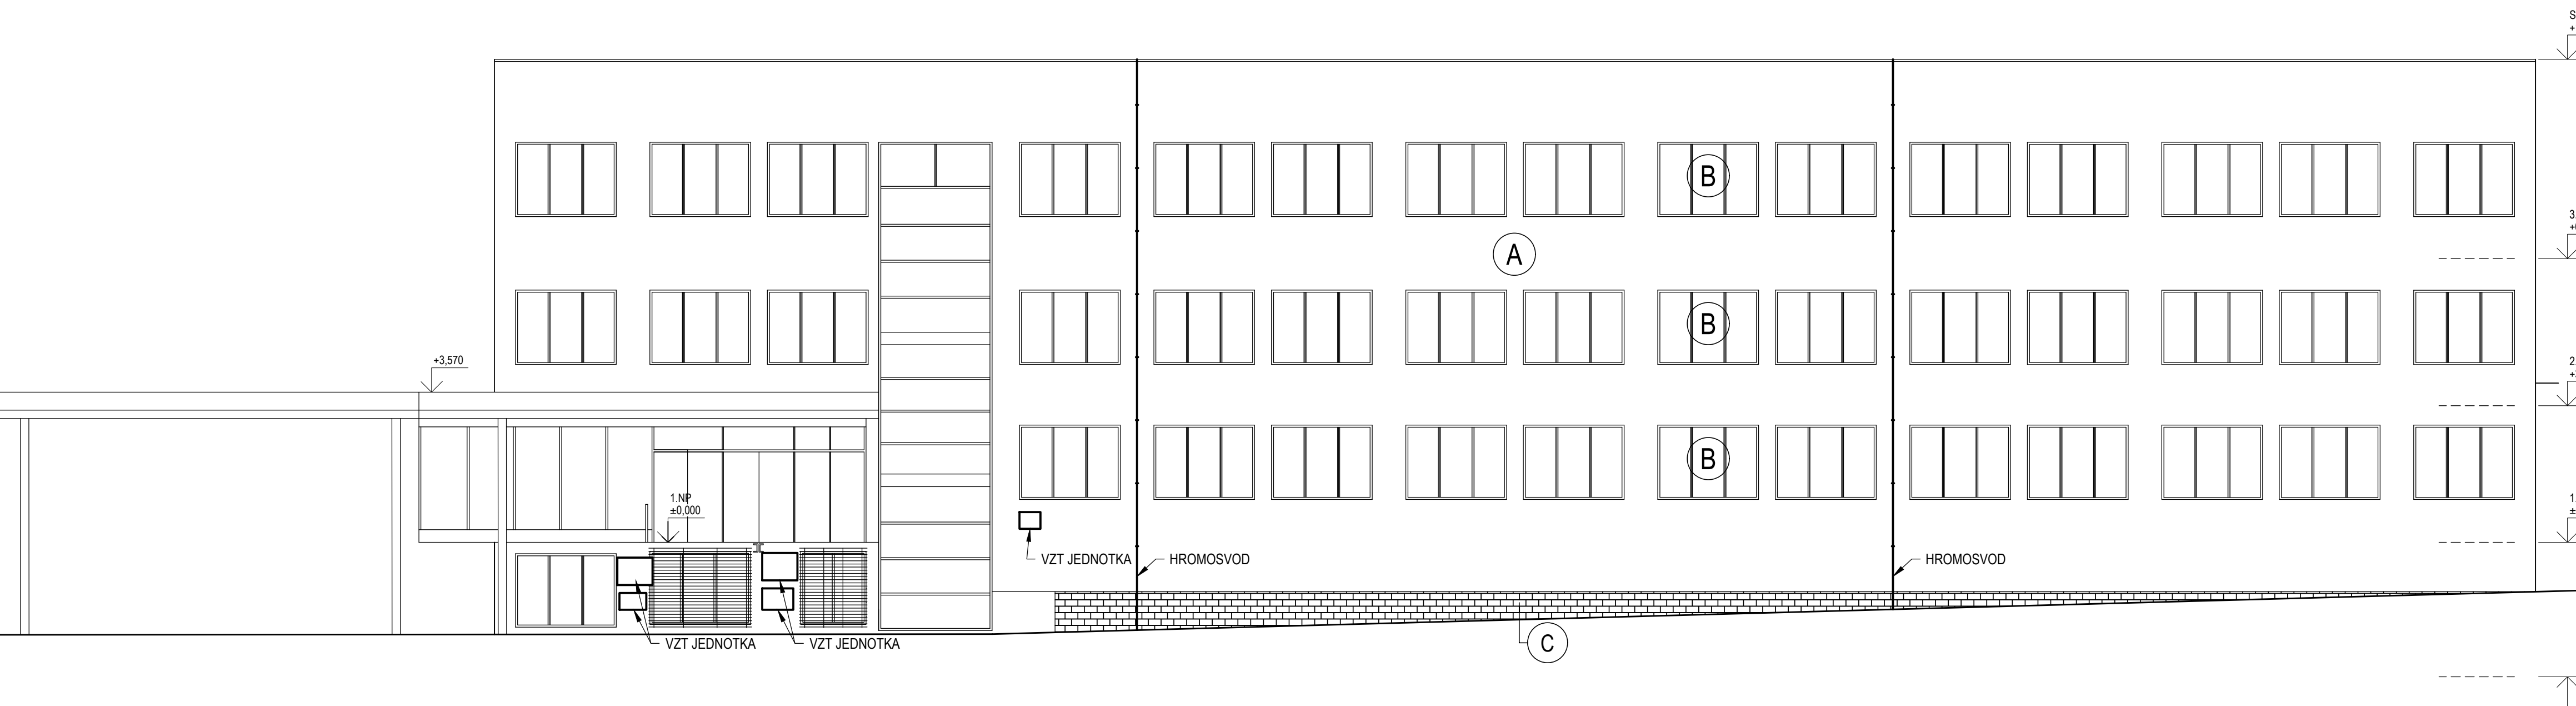

POZNÁMKA:

- (A) Stávající fasáda, plynosilikátové zdivo, fasádní omítka
- (B) Stávající bílá plastová okna
- (C) Soklová část administrativní budovy – stávající keramický obklad

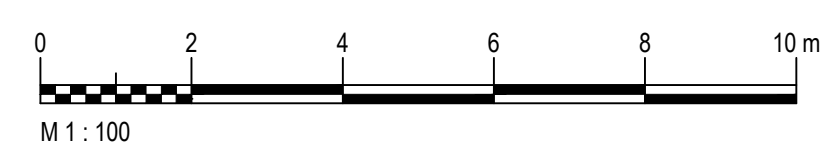

<table border="1"> <tr> <th>Revize</th> <th>Druh změny</th> </tr> <tr> <td> </td> <td> </td> </tr> <tr> <td> </td> <td> </td> </tr> <tr> <td> </td> <td> </td> </tr> </table>	Revize	Druh změny							Objednatel Client KLEIN Automotive s.r.o. Nádražní 100 789 91, Štítý	Generální projektant General designer TECHNOPROJEKT Technoprojekt, a.s. Havlíčkovo nábřeží 38 702 00 Ostrava	Vypracoval / Elaborated by Ing. et Ing. Saj Kontroloval / Checked by Ing. Sedlák Manažer projektu / Project manager Ing. Sedlák	Subdodavatel Subcontractor PMJM PRAGUE	Vypracoval / Elaborated by Kontroloval / Checked by Manažer projektu / Project manager Ing. Sedlák	Akce Project ZATEPLNÍ ADMINISTRATIVNÍ BUDOVY KLEIN automotive s.r.o.	Objekt Object	Profese Specialization Stavební	Formát / Size 6x A4 Datum / Date 30/10/2019 Stupeň / Phase STUDIE Měřítko / Scale 1:100 Revize / Revision 00 Archivní číslo / Archive No. 1120-32559-100-02
Revize	Druh změny																