




PRVOTNÍ SKICA

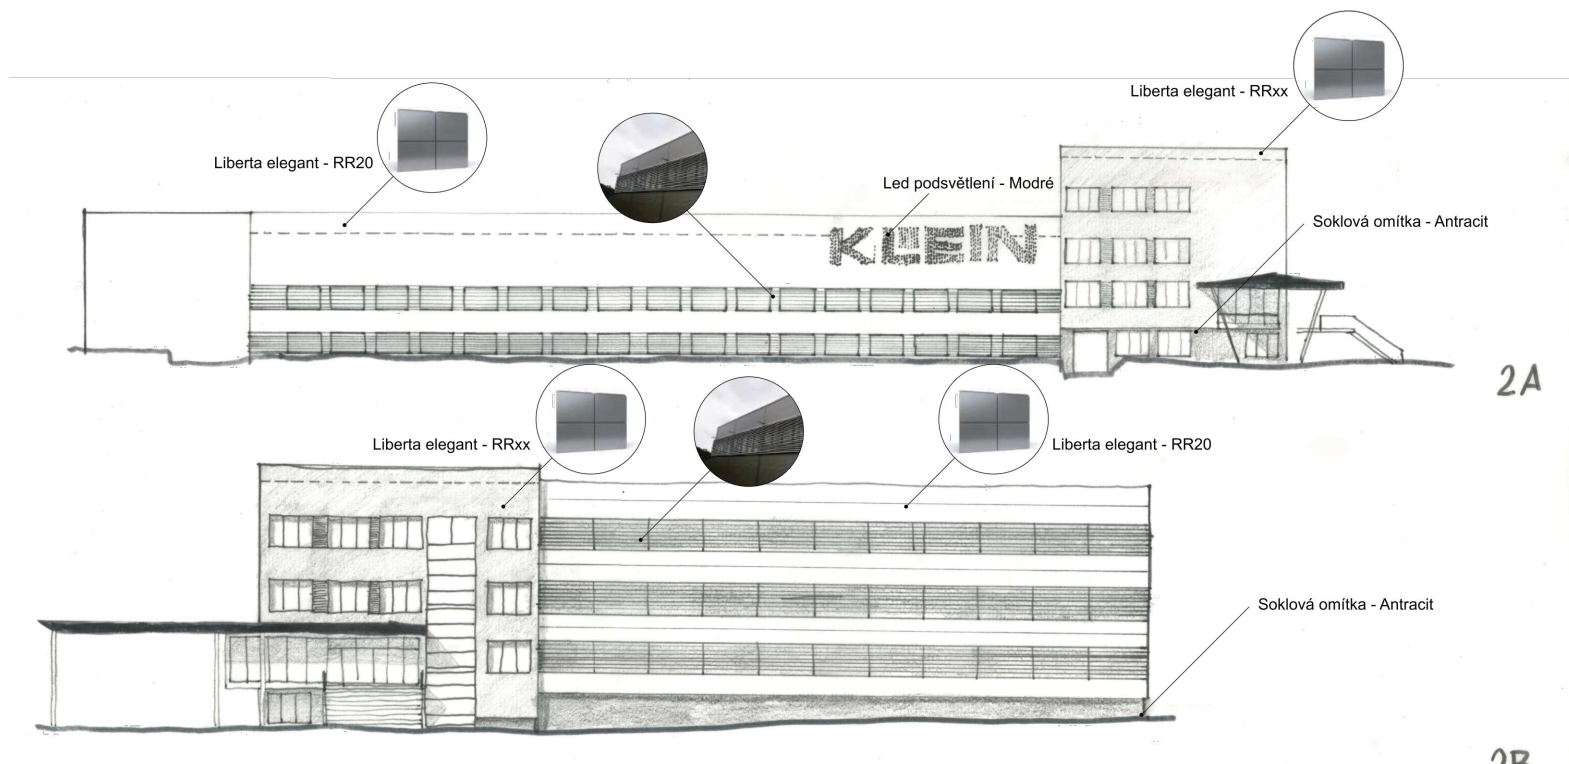


VARIANTA 2

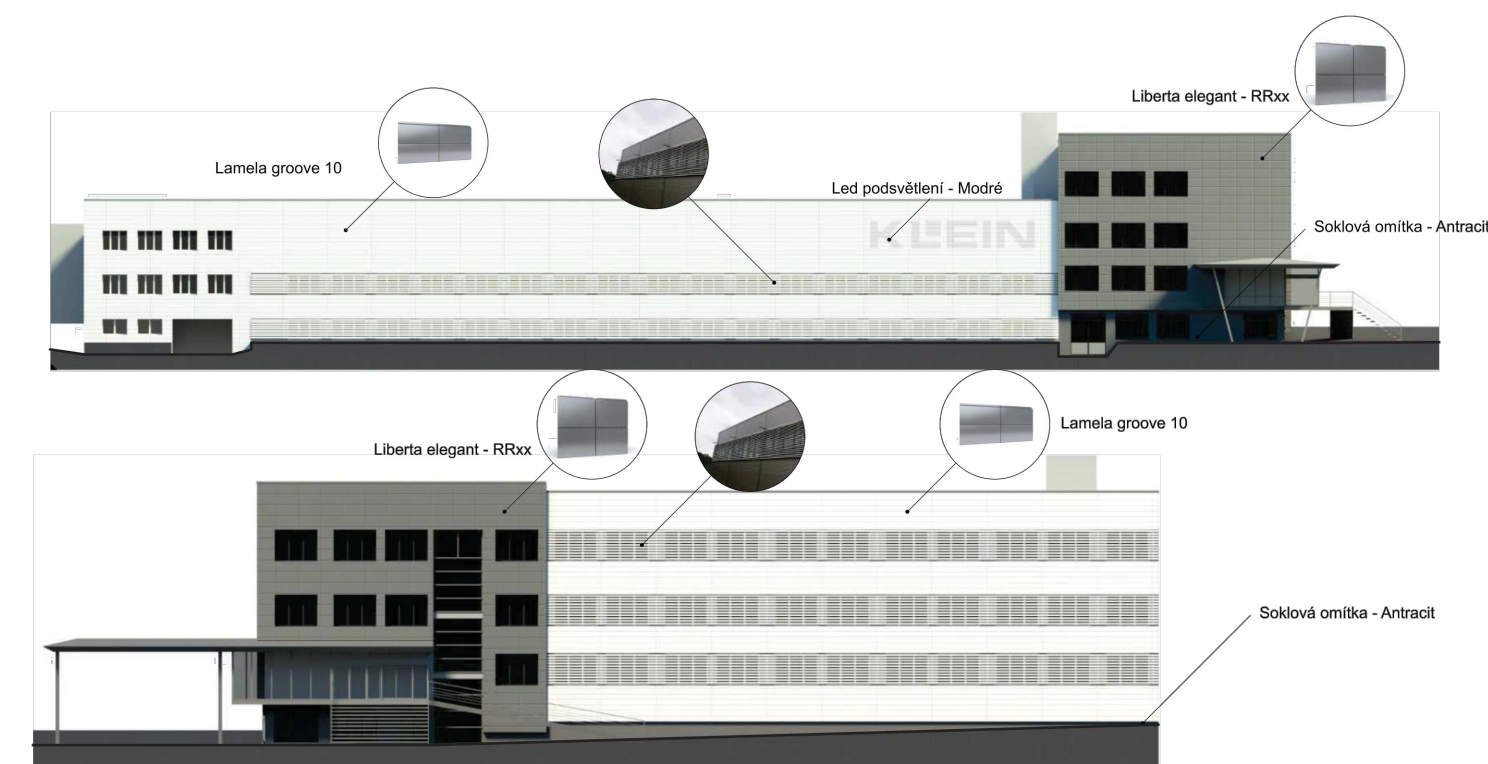

VARIANTA 2

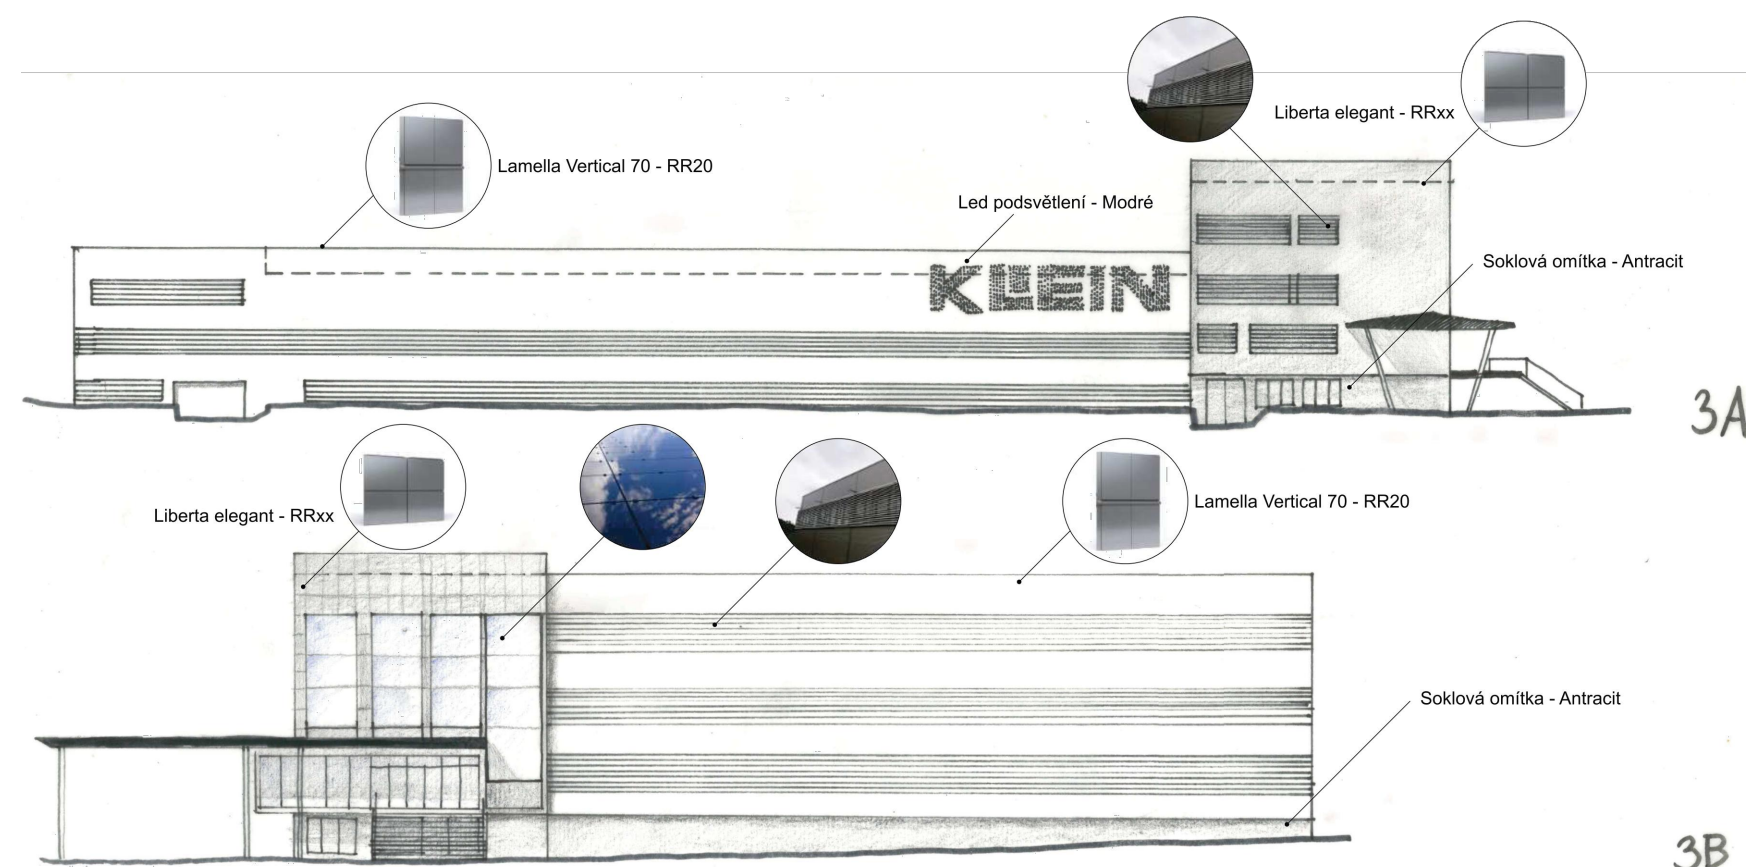

VARIANTA 3

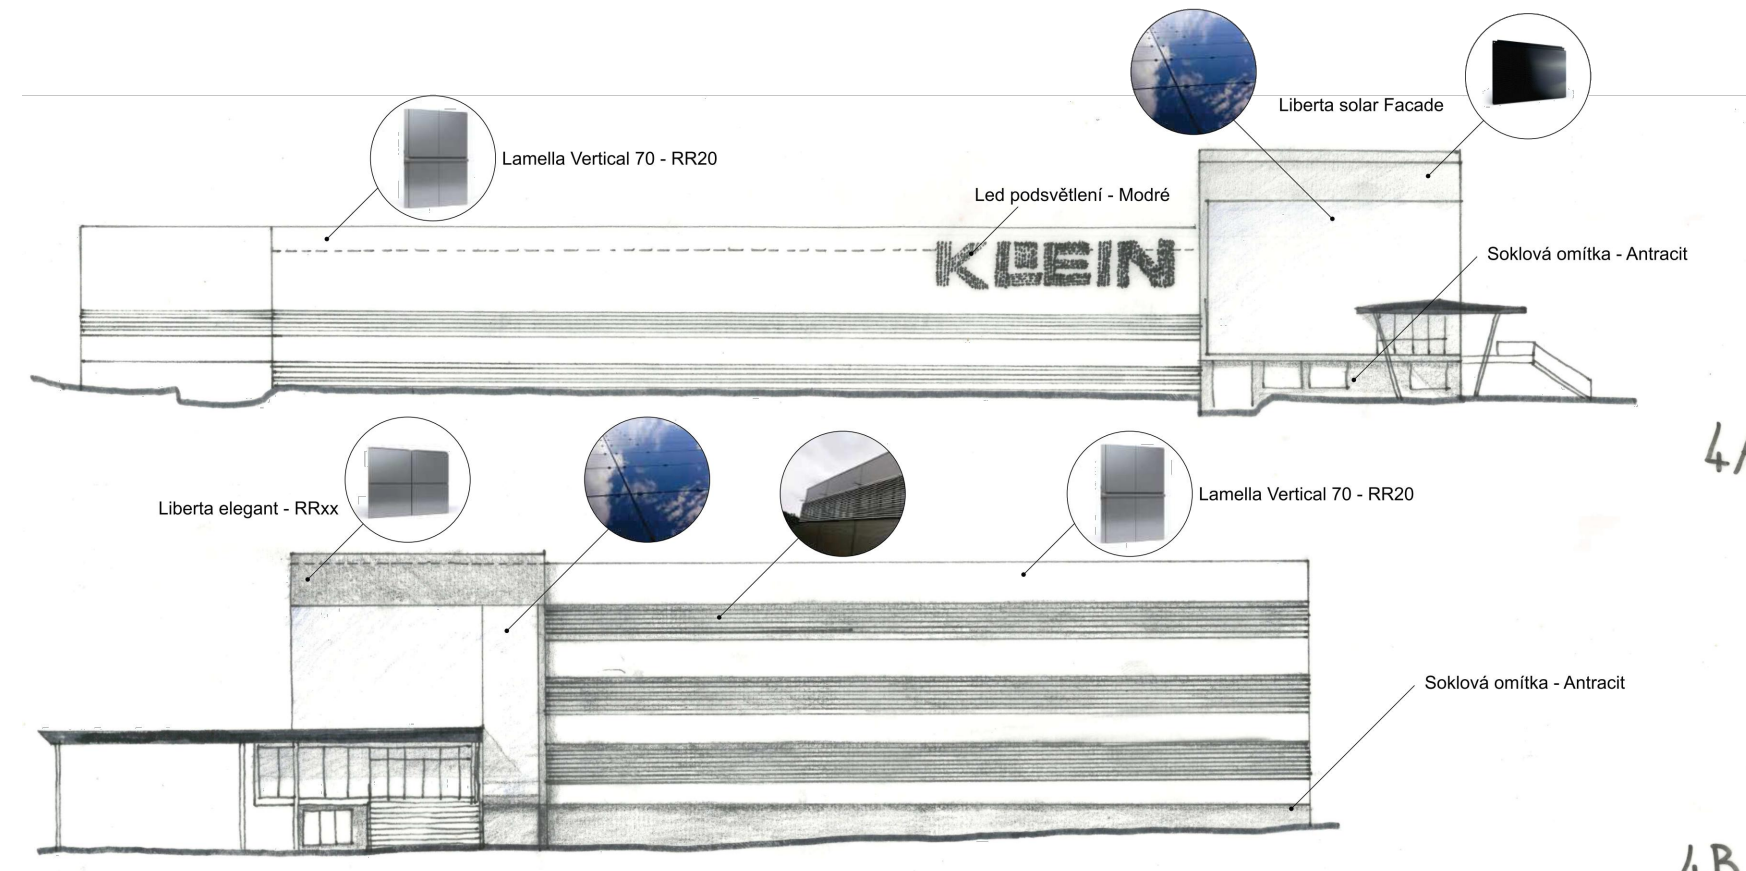

VARIANTA 4

| Revize | Druh změny |
|--------|------------|
|        |            |
|        |            |
Objednatel  
Client  
**KLEIN Automotive s.r.o.**  
Nádražní 100  
789 91, Štítý

Generální projektant  
General designer  
**TECHNOPROJEKT**  
Technoprojekt, a.s.  
Havlíčkovo nábřeží 38  
702 00 Ostrava

Vypracoval / Elaborated by  
Ing. et Ing. Saj  
Kontroloval / Checked by  
Ing. Sedlák  
Manažer projektu / Project manager  
Ing. Sedlák

Subdodavatel  
Subcontractor  
**RUMJ PRAGUE**

Vypracoval / Elaborated by  
Akce  
Project  
Kontroloval / Checked by  
Manažer projektu / Project manager

**ZATEPLENÍ ADMINISTRATIVNÍ BUDOVY**  
KLEIN automotive s.r.o.

Objekt  
Object

Profese  
Specialization  
Stavební  
Název výkresu  
Title  
VIZUALIZACE NÁVRHŮ FASÁD

|                              |                   |
|------------------------------|-------------------|
| Formát / Size                | 4x A4             |
| Datum / Date                 | 30/10/2019        |
| Stupeň / Phase               | STUDIE            |
| Měřítko / Scale              |                   |
| Revize / Revision            | 00                |
| Archivní číslo / Archive No. | 1120-32559-110-01 |