


VÝCHODNÍ POHLED

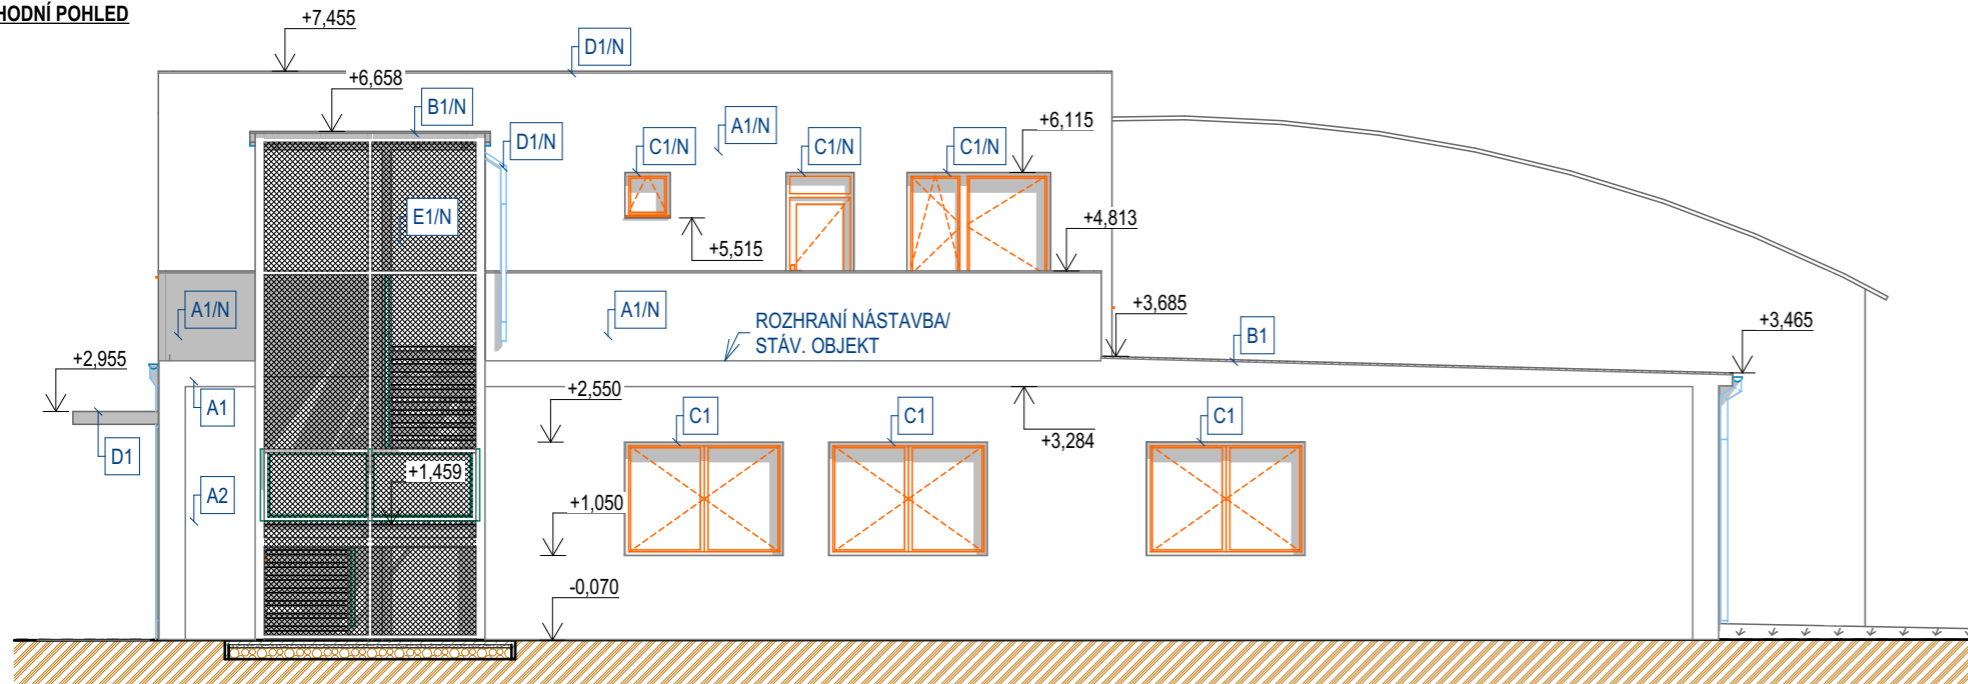


LEGENDA FASÁDNÍCH ÚPRAV - NOVÝ STAV


- A1 - STÁVAJÍCÍ FASÁDA - SILIKÁTOVÁ FASÁDNÍ OMÍTKA - BARVA - PŘEDPOKLAD - ORANŽOVÁ - STŘEDNÍ
- A2 - STÁVAJÍCÍ FASÁDA - SILIKÁTOVÁ FASÁDNÍ OMÍTKA - BARVA - PŘEDPOKLAD - ORANŽOVÁ - SVĚTLÁ
- B1 - STÁVAJÍCÍ STŘEŠNÍ KONSTRUKCE - POVLAKOVÁ KRYTINA - ASFALTOVÁ - BARVA ŠEDÁ
- C1 - STÁVAJÍCÍ OKENNÍ A DVEŘNÍ VÝPLNĚ - PLAST - BARVA BÍLÁ
- D1 - STÁVAJÍCÍ OPLECHOVÁNÍ - POPLASTOVANÝ PLECH - BARVA BÍLÁ/ POZINK. PLECH

- A1/N - NOVÁ FASÁDA - SILIKONOVÁ FASÁDNÍ OMÍTKA - STEJNÁ JAKO STÁVAJÍCÍ FAS. OMÍTKA - ORANŽOVÁ - STŘEDNÍ
- B1/N - NOVÁ ČÁST STŘEŠNÍ KONSTRUKCE - POVLAKOVÁ HYDROIZOLACE - FOLIOVÁ - BARVA ŠEDÁ
- C1/N - OKENNÍ VÝPLNĚ - PLASTOVÉ - BARVA BÍLÁ
- D1/N - OPLECHOVÁNÍ - POPLASTOVANÝ PLECH - BARVA ŠEDÁ SVĚTLÁ
- E1/N - NOVÉ VENKOVNÍ OCELOVÉ SCHODIŠTĚ - ŽÁROVÝ POZINK, VÝPLNĚ - OCELOVÉ NEREZOVÉ SÍTĚ

JIŽNÍ POHLED

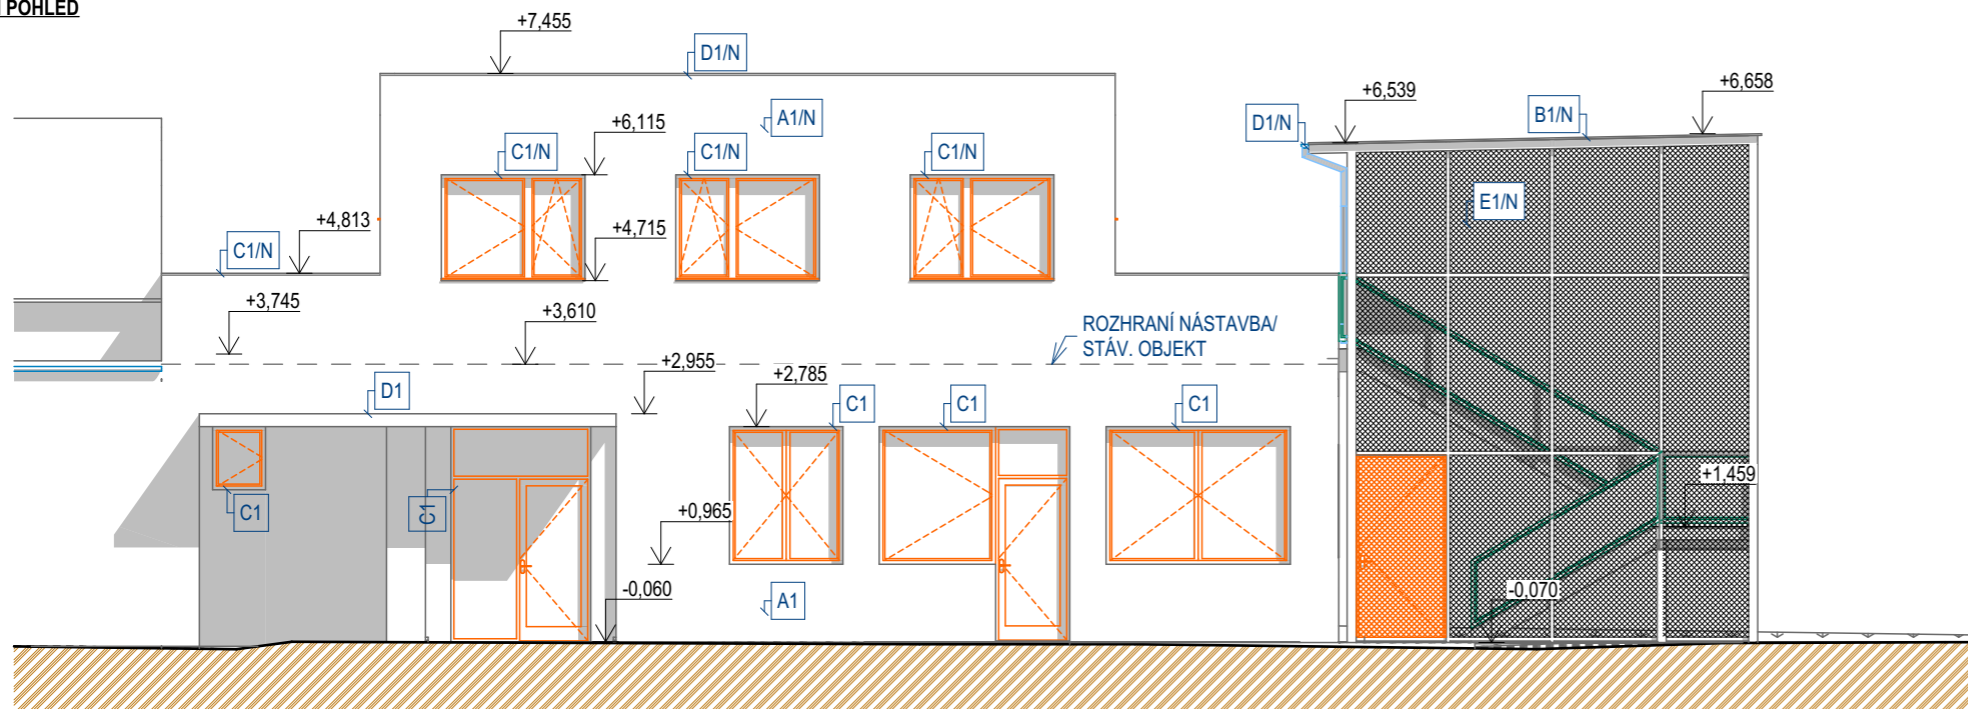

SEVERNÍ POHLED

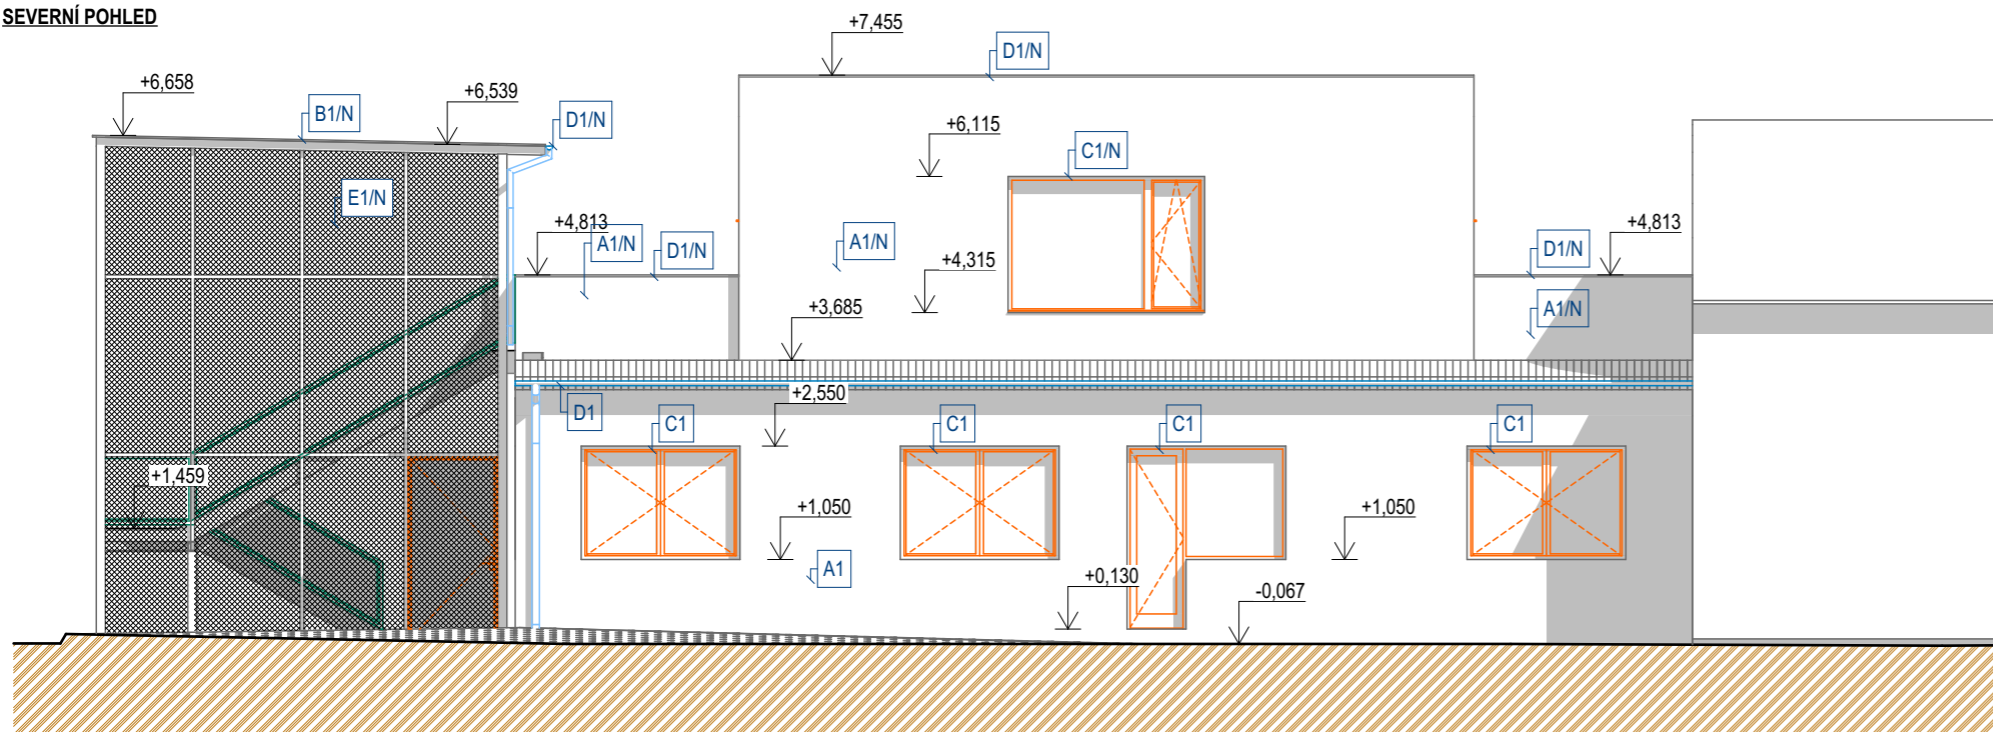

0.000 - STÁVAJÍCÍ ÚROVEŇ 1.NP

KRESLIL	BC. JAROSLAVA HOREJSKOVÁ			projektis s.r.o. IČ KOMENSKÉHO 1357/28 697 01 KYJOV TELEFON 518 614 604	
VYPRACOVAL					
ZODP. PROJ.	ING. VLACH ZDENĚK	VED. PROJ.	ING. VLACH ZDENĚK		
MÍSTO STAVBY	KYJOV	KRAJ	JIHOMORAVSKÝ		
INVESTOR	KROK KYJOV, Z.Ú., TRŽDA KOMENSKÉHO 2124/88, NĚTČICE, 697 01 KYJOV			DATUM	04/2020
NÁZEV AKCE	NÁSTAVBA OBJEKTU Č.P. 1358 KYJOV - PROSTORY PRO SLUŽBU NÁSLEDNĚ PÉČE - KROK KYJOV, Z.Ú.			DOKUMENTACE	DPS
D.1.1. STAVEBNĚ - ARCHITEKTONICKÉ A KONSTRUKČNÍ ŘEŠENÍ				FORMÁT	2 x A4
OBSAH VÝKRESU	POHLEDY - NOVÝ STAV			ARCH. ČÍSLO	2019/04/2101
				MĚŘITKO	1:100
				ČÍSLO VÝKRESU	D.1.1.14