




JIŽNÍ POHLED

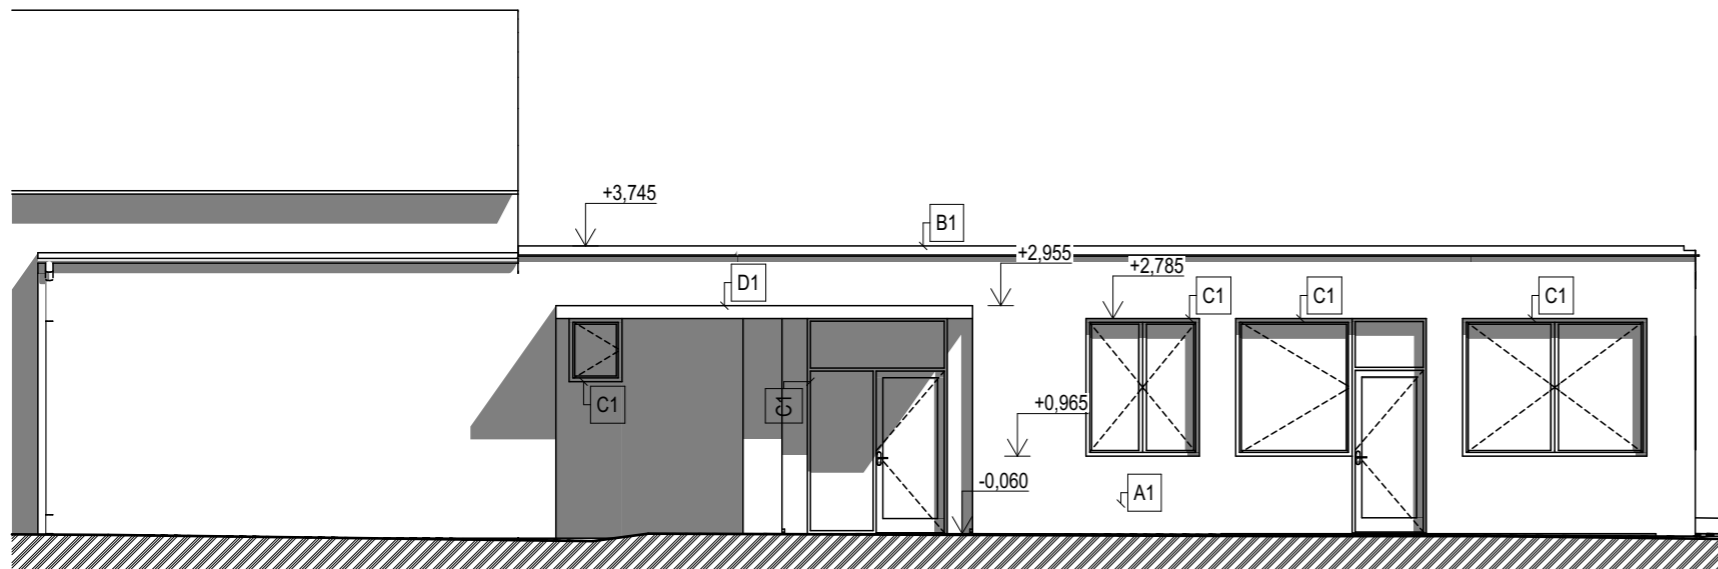

SEVERNÍ POHLED

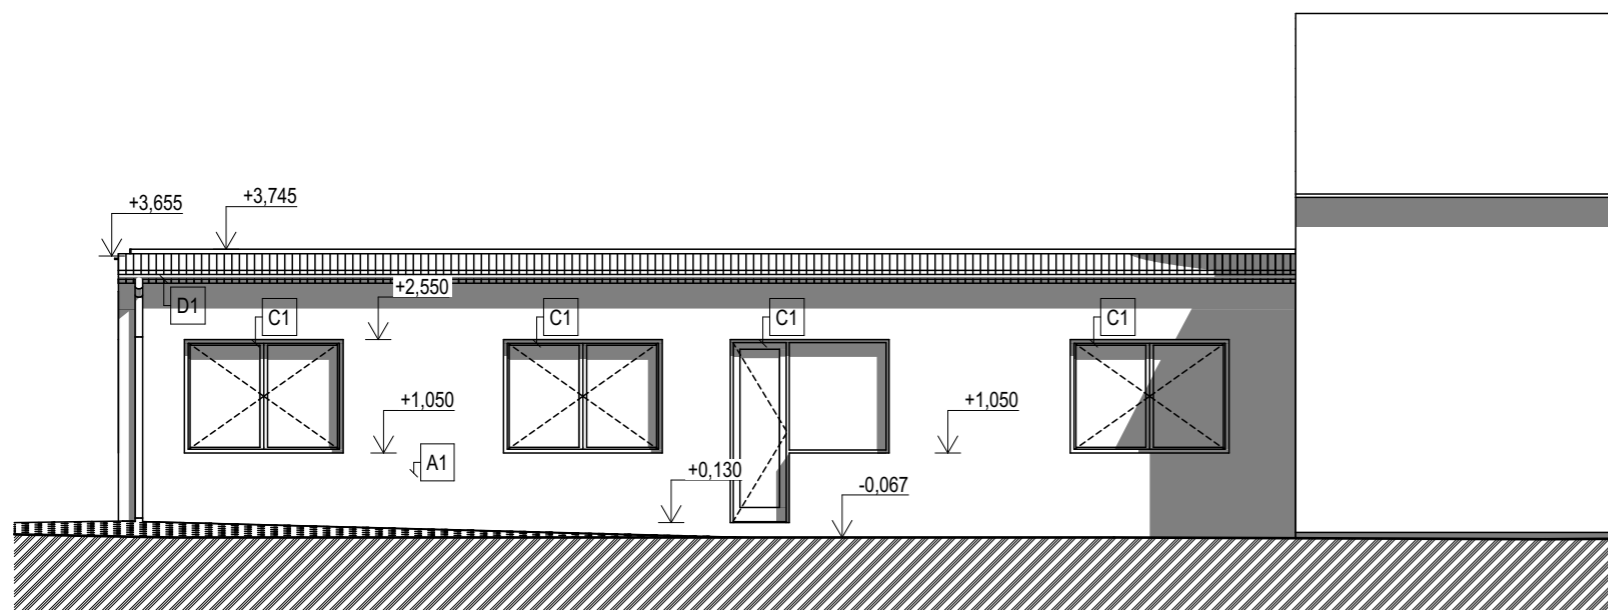

VÝCHODNÍ POHLED

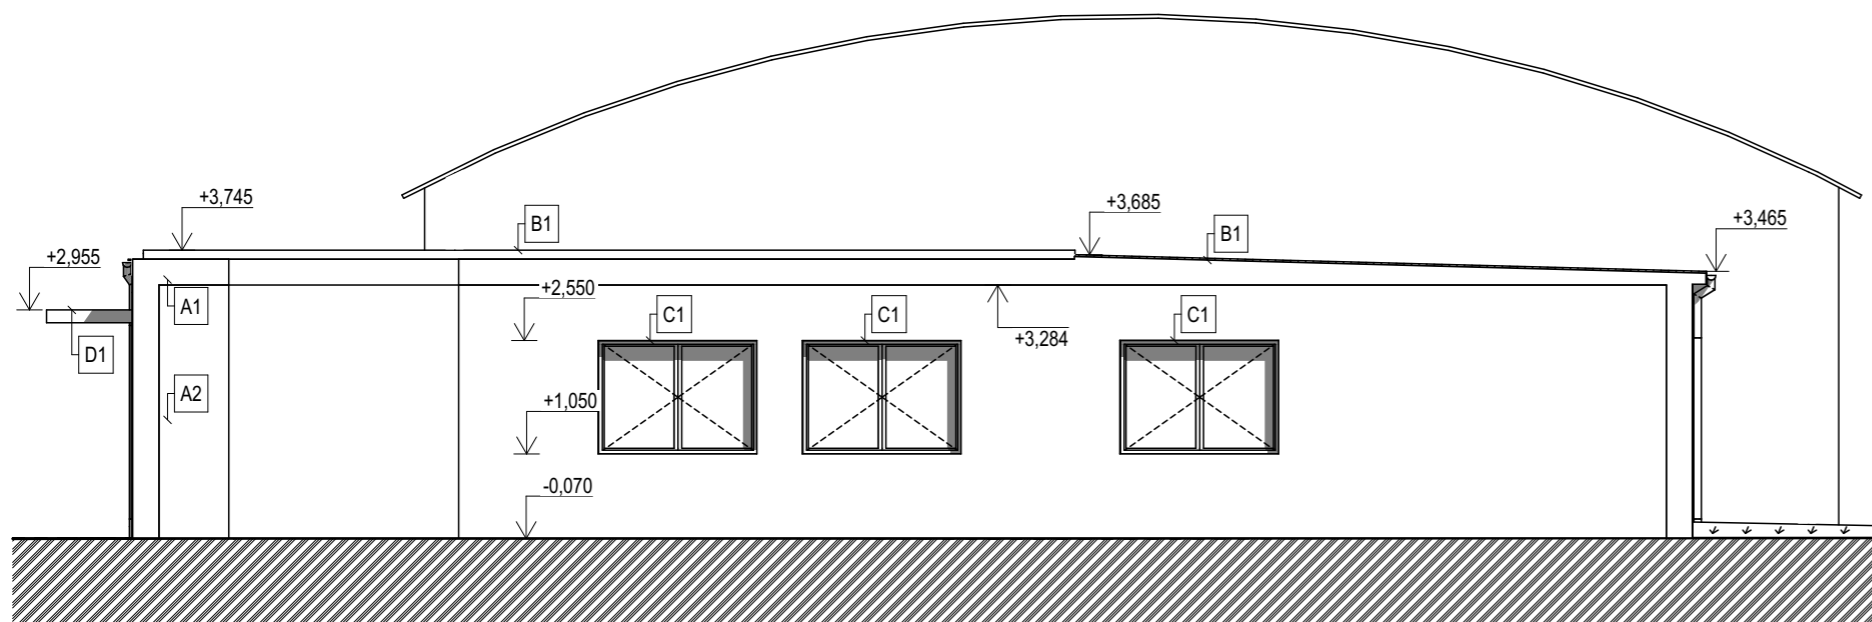

LEGENDA FASÁDNÍCH ÚPRAV - STÁVAJÍCÍ STAV

- A1 - FASÁDA - SILIKÁTOVÁ FASÁDNÍ OMÍTKA - BARVA - PŘEDPOKLAD - ORANŽOVÁ - STŘEDNÍ
- A2 - FASÁDA - SILIKÁTOVÁ FASÁDNÍ OMÍTKA - BARVA - PŘEDPOKLAD - ORANŽOVÁ - SVĚTLÁ
- B1 - STŘEŠNÍ KONSTRUKCE - POVLAKOVÁ KRYTINA - ASFALTOVÁ - BARVA ŠEDÁ
- C1 - OKENNÍ A DVEŘNÍ VÝPLNĚ - PLAST - BARVA BILÁ
- D1 - OPLECHOVÁNÍ - POPLASTOVANÝ PLECH - BARVA BILÁ/POZINK. PLECH

0,000 - STÁVAJÍCÍ ÚROVEŇ 1.NP

KRESLIL	BC. JAROSLAVA HOREJSKOVÁ			projektis s.r.o. IČ: KOMENSKÉHO 1357/28 697 01 KYJOV TELEFON 518 614 604	
VYPRACOVAL					
ZODP. PROJ.	ING. VLACH ZDENĚK	VED. PROJ.	ING. VLACH ZDENĚK		
MÍSTO STAVBY	KYJOV	KRAJ	JIHOMORAVSKÝ		
INVESTOR	KROK KYJOV, Z.Ú., TRÍDA KOMENSKÉHO 2124/88, NĚTČICE, 697 01 KYJOV				
NÁZEV AKCE	NÁSTAVBA OBJEKTU Č.P. 1358 KYJOV - PROSTORY PRO SLUŽBU NÁSLEDNÉ PÉČE - KROK KYJOV, Z.Ú.			DATUM	04/2020
D.1.1. STAVEBNĚ - ARCHITEKTONICKÉ A KONSTRUKČNÍ ŘEŠENÍ				DOKUMENTACE	DPS
OBSAH VÝKRESU				FORMÁT	2 x A4
POHLEDY - STÁVAJÍCÍ STAV	ARCH. ČÍSLO	2019/04/2101	MĚŘÍTKO	1:100	
	ČÍSLO VÝKRESU	D.1.1.5			