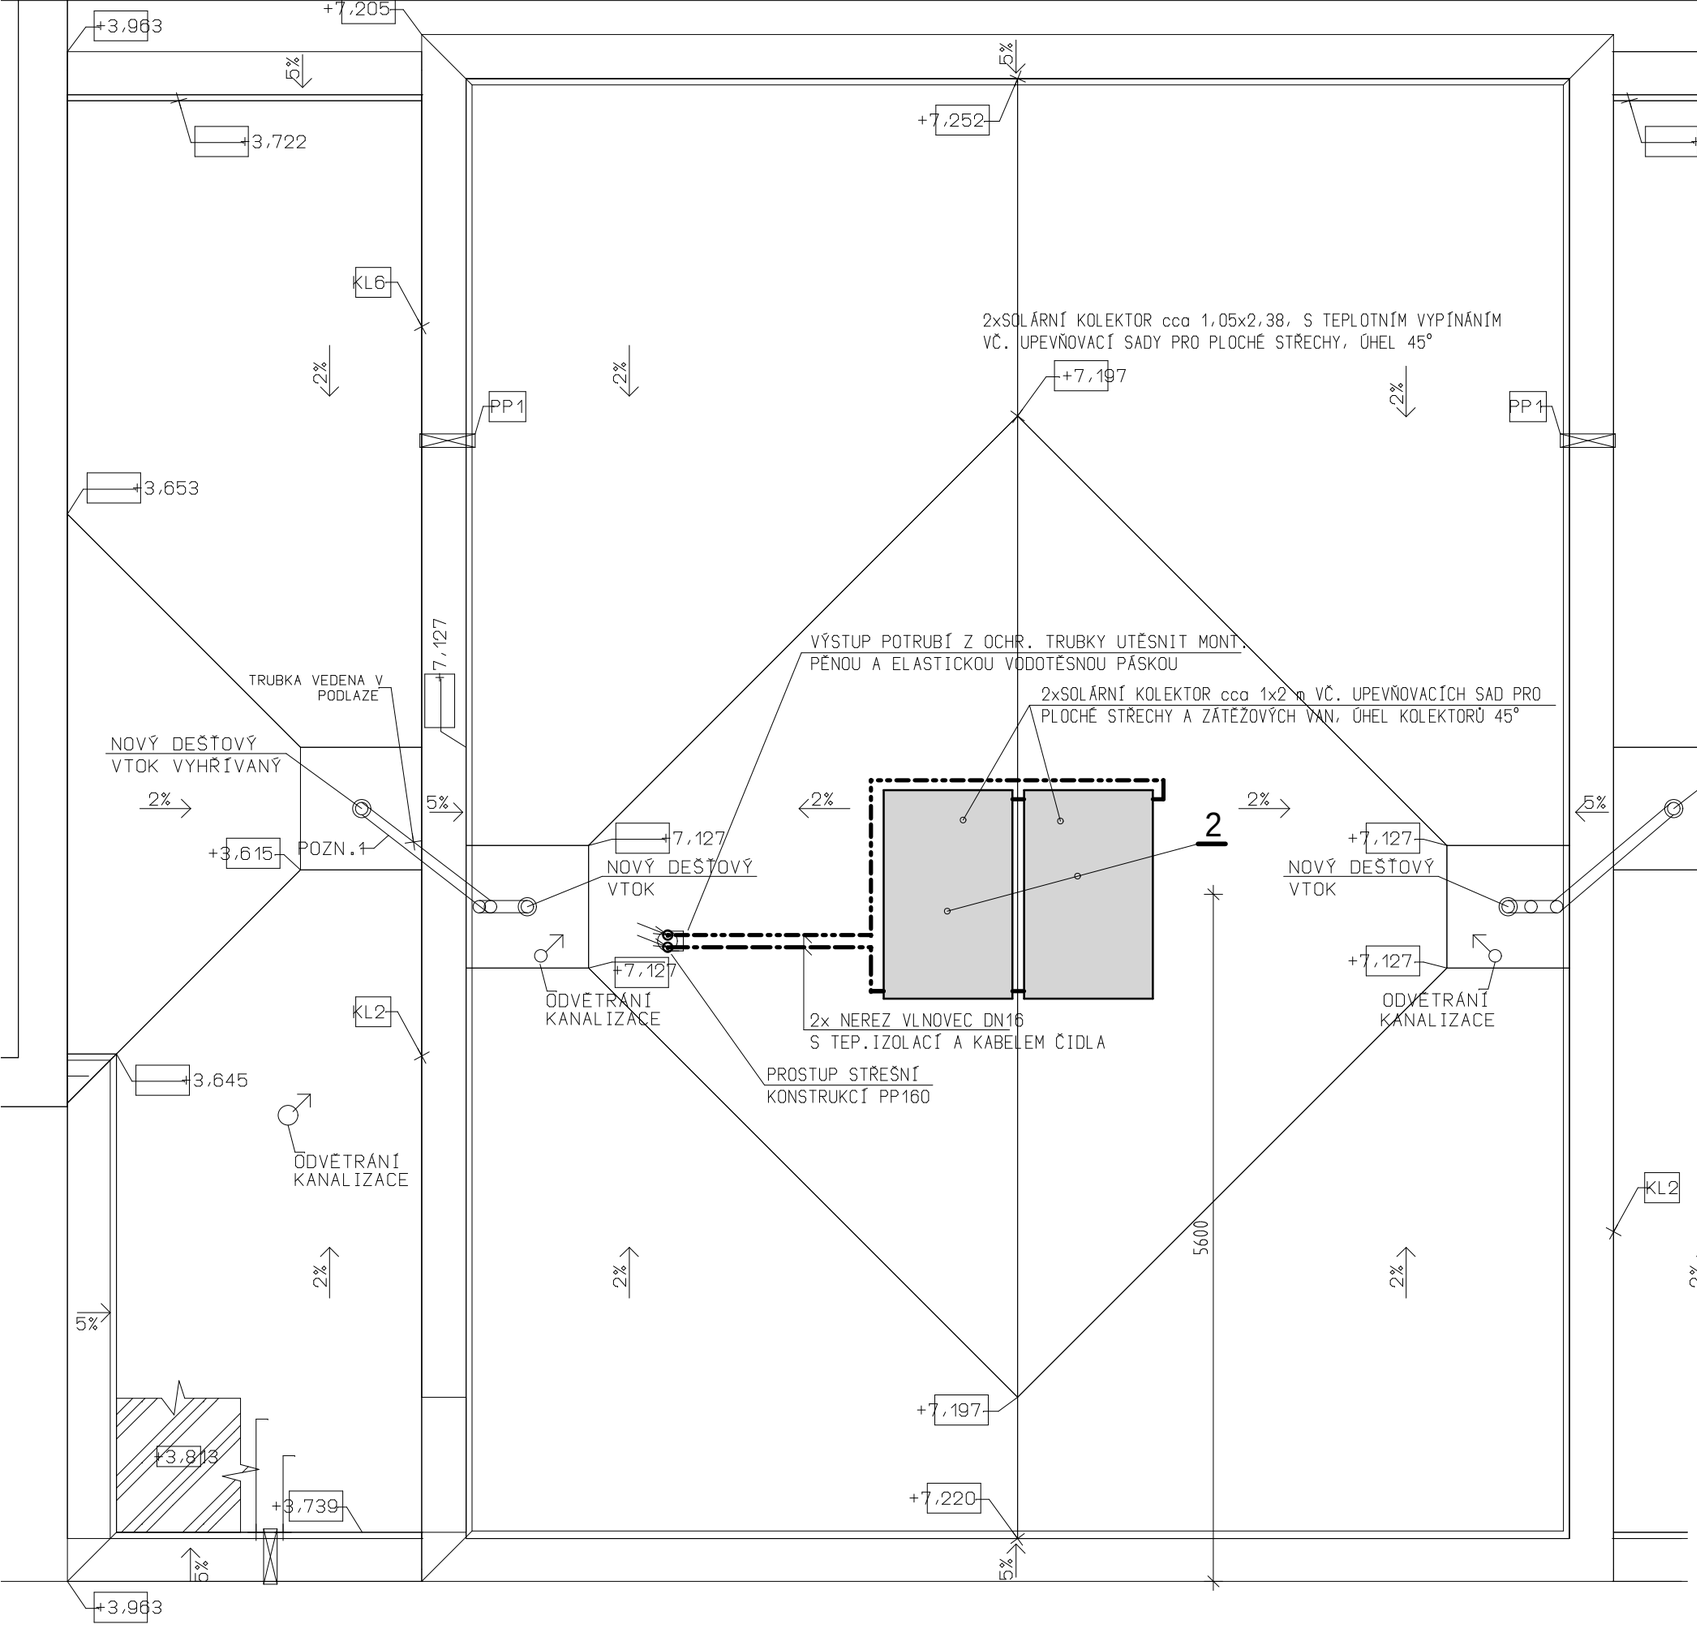

LEGENDA

- TOPNÁ VODA - SOLÁRNÍ
- VRATNÁ VODA - SOLÁRNÍ

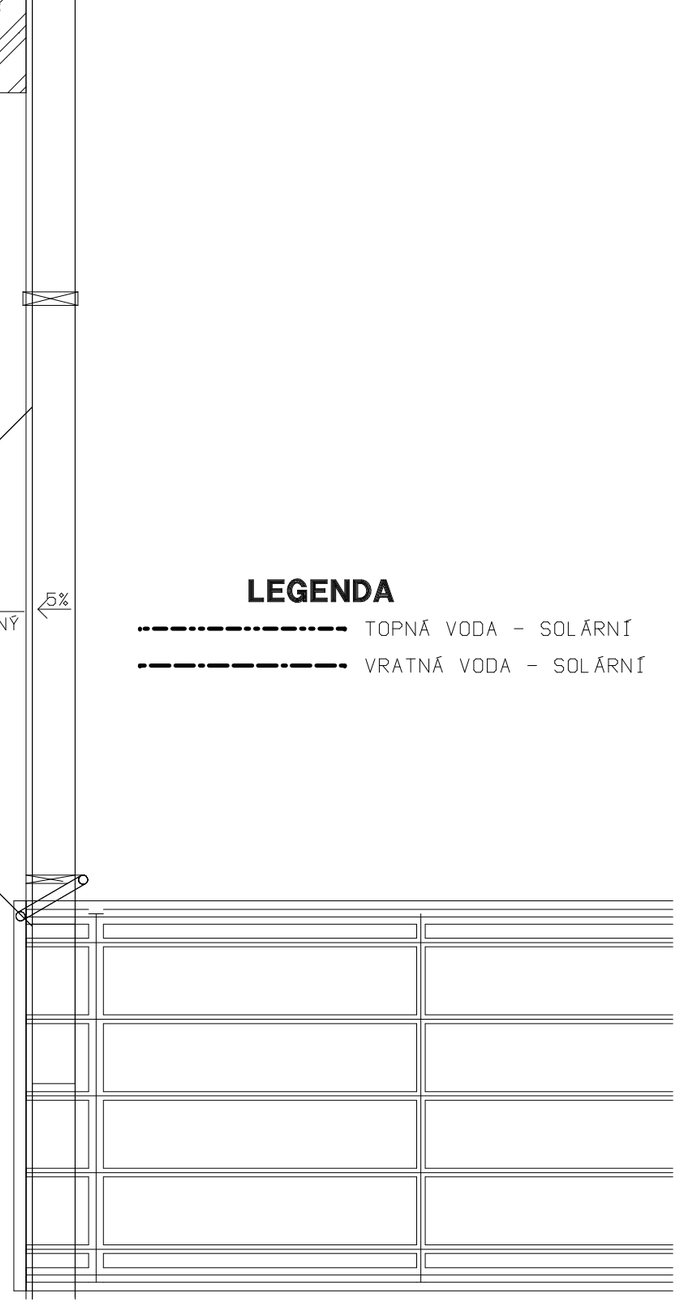

KRESLIL	ING. LOVEČEK P.		
VYPRACOVAL			
ZODP. PROJ.	ING. VLACH ZDENĚK	VED. PROJ.	ING. VLACH ZDENĚK
MÍSTO STAVBY	KYJOV	KRAJ	JIHOMORAVSKÝ
INVESTOR	KROK KYJOV, Z.Ú., TŘÍDA KOMENSKÉHO 2124/88, NĚTČICE, 697 01 KYJOV		

projektis s.r.o.
tř.KOMENSKÉHO 1357/28
697 01 KYJOV
TELEFON 518 614 604

DATUM	04/2020
DOKUMENTACE	DPS
FORMÁT	2xA4
ARCH. ČÍSLO	2019/04/2101
MĚŘÍTKO	1/50
ČÍSLO VÝKRESU	ZT.04

NÁZEV AKCE

NÁSTAVBA OBJEKTU Č.P. 1358 KYJOV-PROSTORY PRO SLUŽBU NÁSLEDNÉ PÉČE-KROK KYJOV, Z.Ú.

D.1.4.1. ZDRAVOTECHNIKA

OBSAH VÝKRESU

PŮDORYS STŘECHY