


# HROMOSVODY m 1:100

- \* OCHRANNÁ ÚROVEŇ LPL III (LIGHTNING PROTECTION LEVEL III)
- \* STŘECHA PLOCHÁ
- \* NEJVYŠŠÍ BOD – SOUSEDNÍ KOMÍN
- \* SVODY STANDARTNÍ (SZ, OÚ, 2xDUz)
- \* POMOČNÉ JÍMAČE (JP) 50cm nad ATIKU
- \* MAXIMÁLNÍ HODNOTA ZEMNÍHO ODPORU 10 OHMŮ (PŘEDPOKL. SPOL. UZEMNĚNÍ EL. ROZVODU A HROMOSVODU)
- \* NUTNO VYTÝČIT VŠECHNY INŽ. SÍTĚ V PROSTORU ZÁJMU !
- \* BLIŽŠÍ POPIS – VIZ TECHNICKÁ ZPRÁVA !!

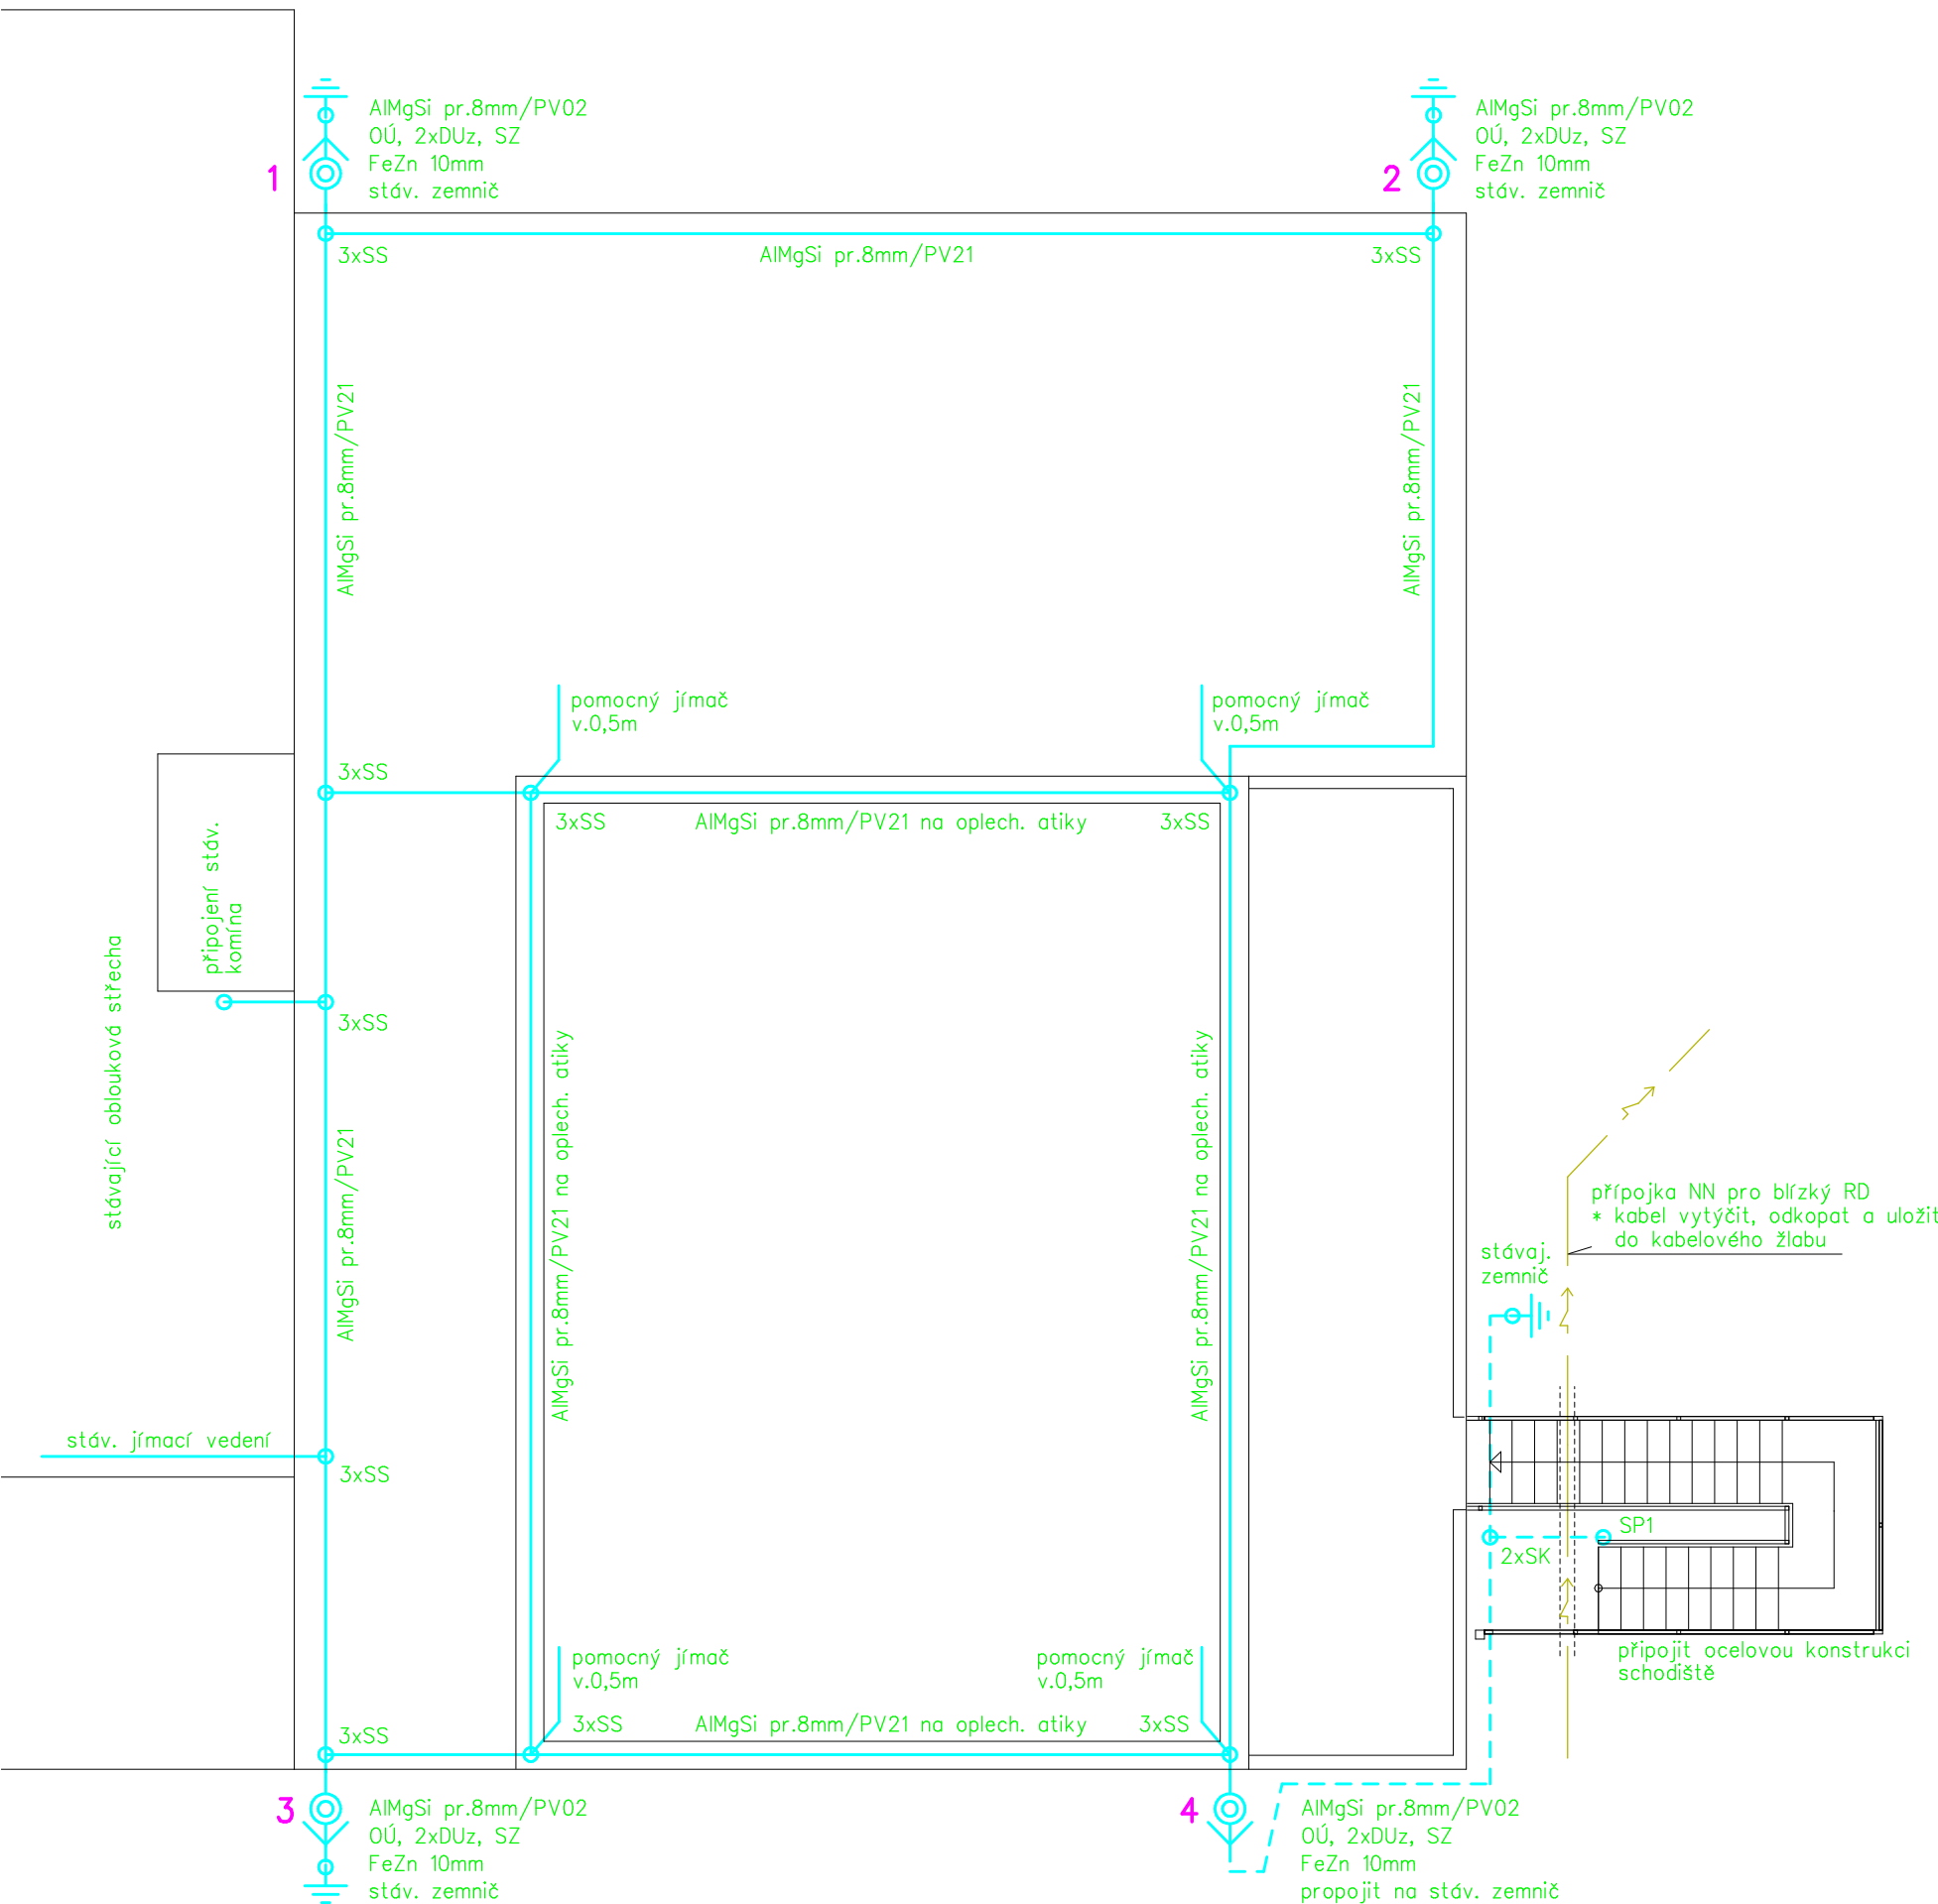

Zodpovědný projektant	Vypracoval	Kreslil	<b>elektroprojekt</b>	
ing. Otakar Šesták	ing. Otakar Šesták	Other CAD	ing. ŠESTÁK Otakar, aut. tech. Karla Čapka 2351, 697 01 KYJOV tlf. 518614604 mbt. 608422478	
Investor	KROK KYJOV, Z.Ú. Komenského 2124/88, Nětčice, 697 01 Kyjov		Zakázkové číslo 09/2019	
Obec	Kyjov	Kraj	Jihomoravský	Archivní číslo
<b>NÁSTAVBA OBJEKTU č.p. 1358 KYJOV PROSTORY PRO SLUŽBU NÁSLEDNÉ PÉČE KROK KYJOV, Z.Ú.</b>			Formát 2A4	Kopie
Obsah : <b>ELEKTORROZVODY HROMOSVODY</b>			Datum 04/2020	
			Stupeň DPS	Část
			Měřítko 1:100	
			Výkres číslo	<b>04</b>