



RS2

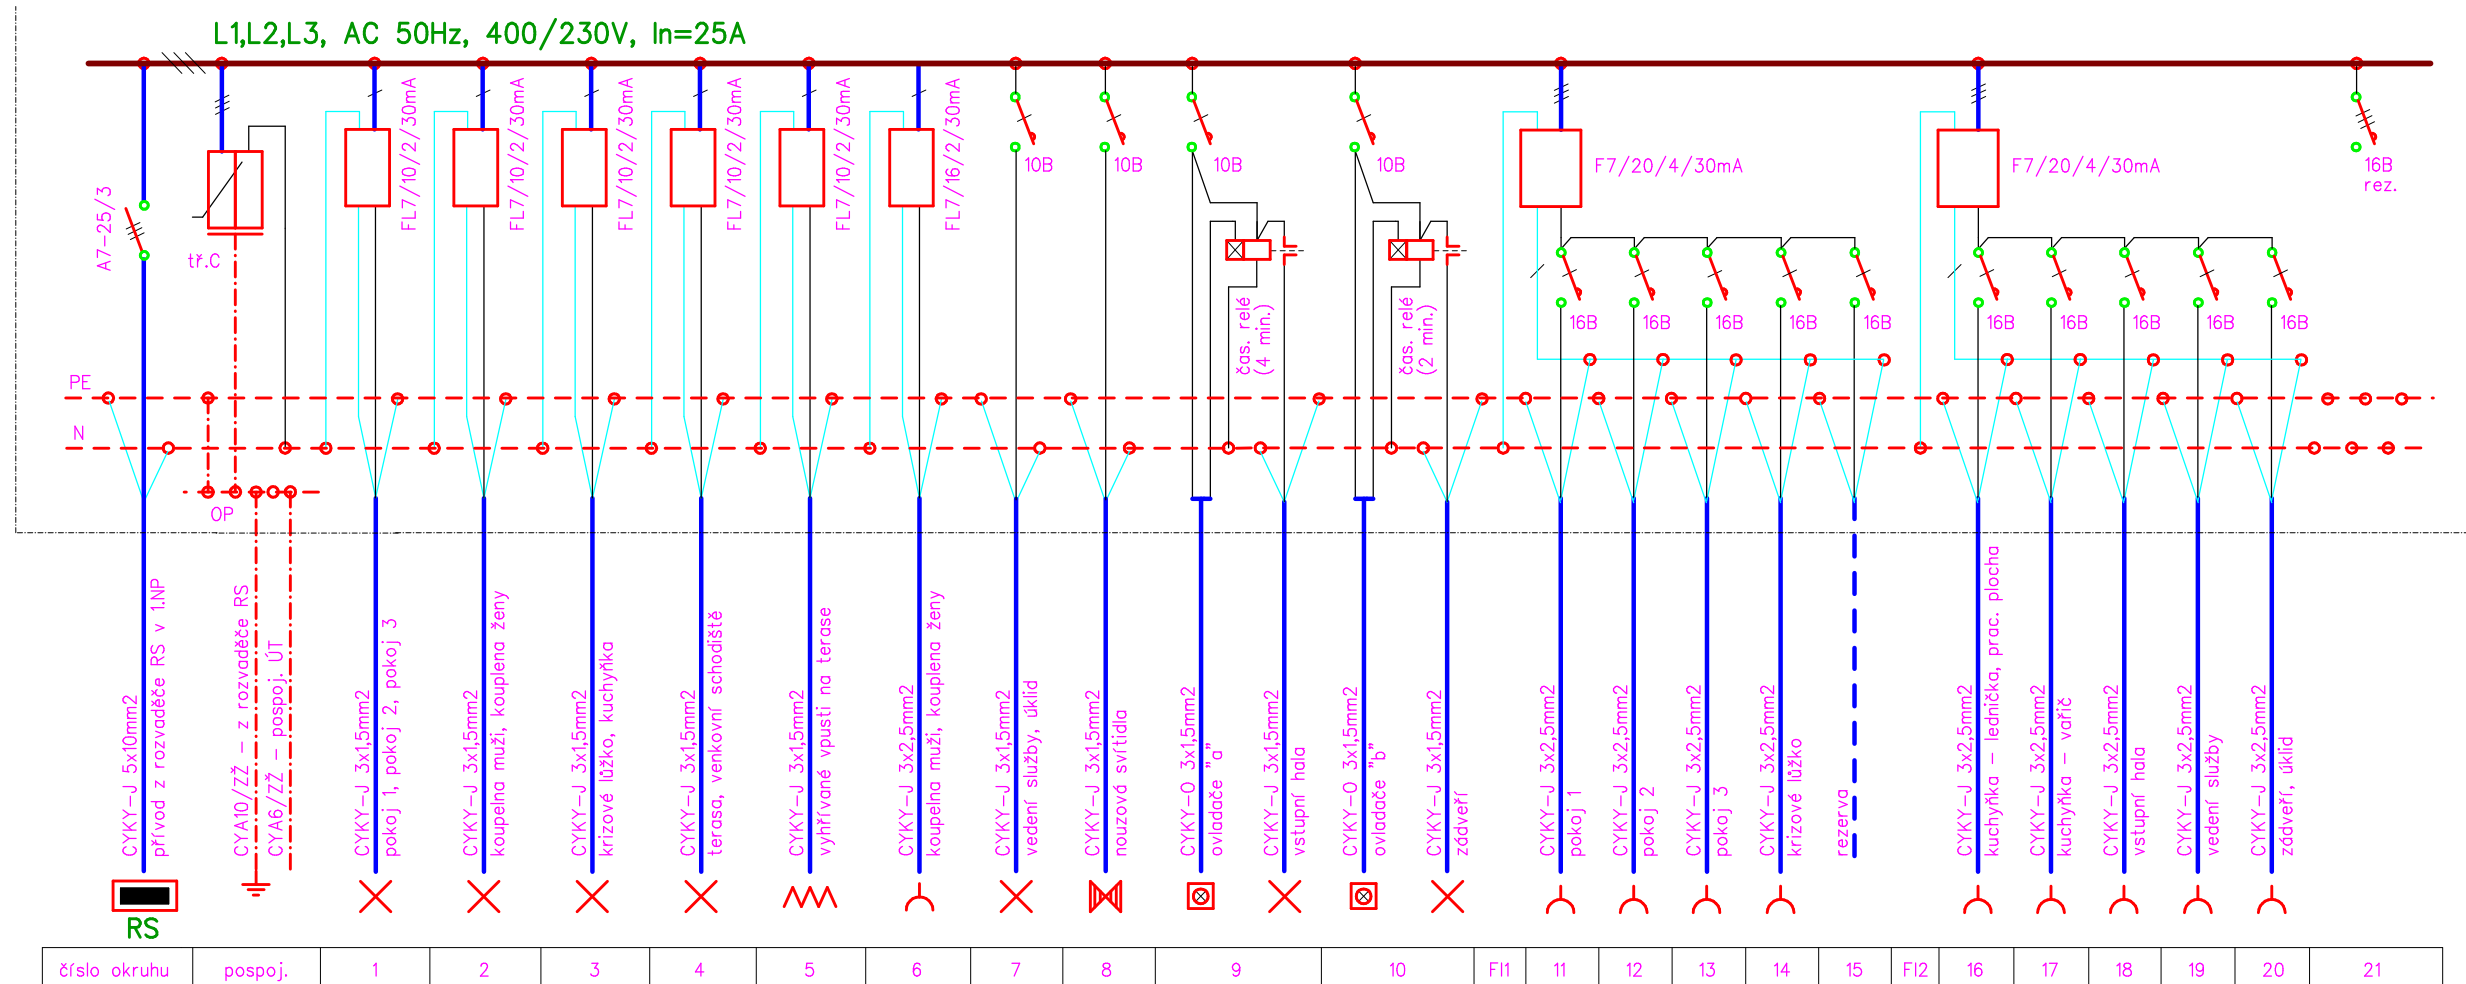

NÁČRT ROZVADĚČE :

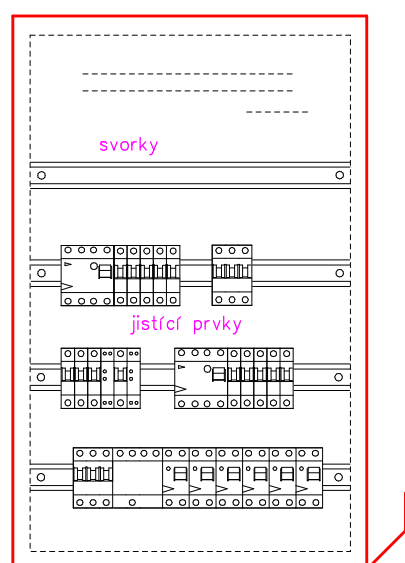

POPIS :

Rozvodnice oceloplechová, zapuštěná, skříň 84 mod.
 Náplň dle schématu
 Přívod i vývody vrchem
 Un = 400V, In = 25A
 Rozměry dle výrobce, skříň vč. PE/N přípojnic
 Krytí IP40/IP20

PROUDOVÁ SOUSTAVA : 3/N/PE, AC 50Hz, 400/230V, síť TN-C-S

OCHRANA PŘED NDN : AUTOMATICKÝM ODPOJENÍM OD ZDROJE
 ČSN 332000-4-41, ed.3, čl. 411
 DOPLŇKOVÁ PROUDOVÝM CHRÁNIČEM
 ČSN 332000-4-41, ed.3, čl.411.3.3, 411.3.4

PŘÍKON : Pi = 10,0 kW Pi = 5,0 kW

Zodpovědný projektant ing. Otakar Šesták	Vypracoval ing. Otakar Šesták	Kreslil Other CAD	elektroprojekt ing. ŠESTÁK Otakar, aut. tech. Karla Čapka 2351, 697 01 KYJOV tlf. 518614604 mbt. 608422478	
Investor KROK KYJOV, Z.Ú. Komenského 2124/88, Nětčice, 697 01 Kyjov	Zakázkové číslo 09/2019			
Obec Kyjov	Kraj Jihomoravský	Archivní číslo		
NÁSTAVBA OBJEKTU č.p. 1358 KYJOV PROSTORY PRO SLUŽBU NÁSLEDNÉ PÉČE KROK KYJOV, Z.Ú. Obsah : ELEKTROROZVODY ROZVADĚČ RS2			Formát 2A4	Kopie
			Datum 04/2020	
			Stupeň DPS	Část
			Měřítko 1:10	
			Výkres číslo 02	