ŘEZ G0'₀ – G0''₀ , M 1:50

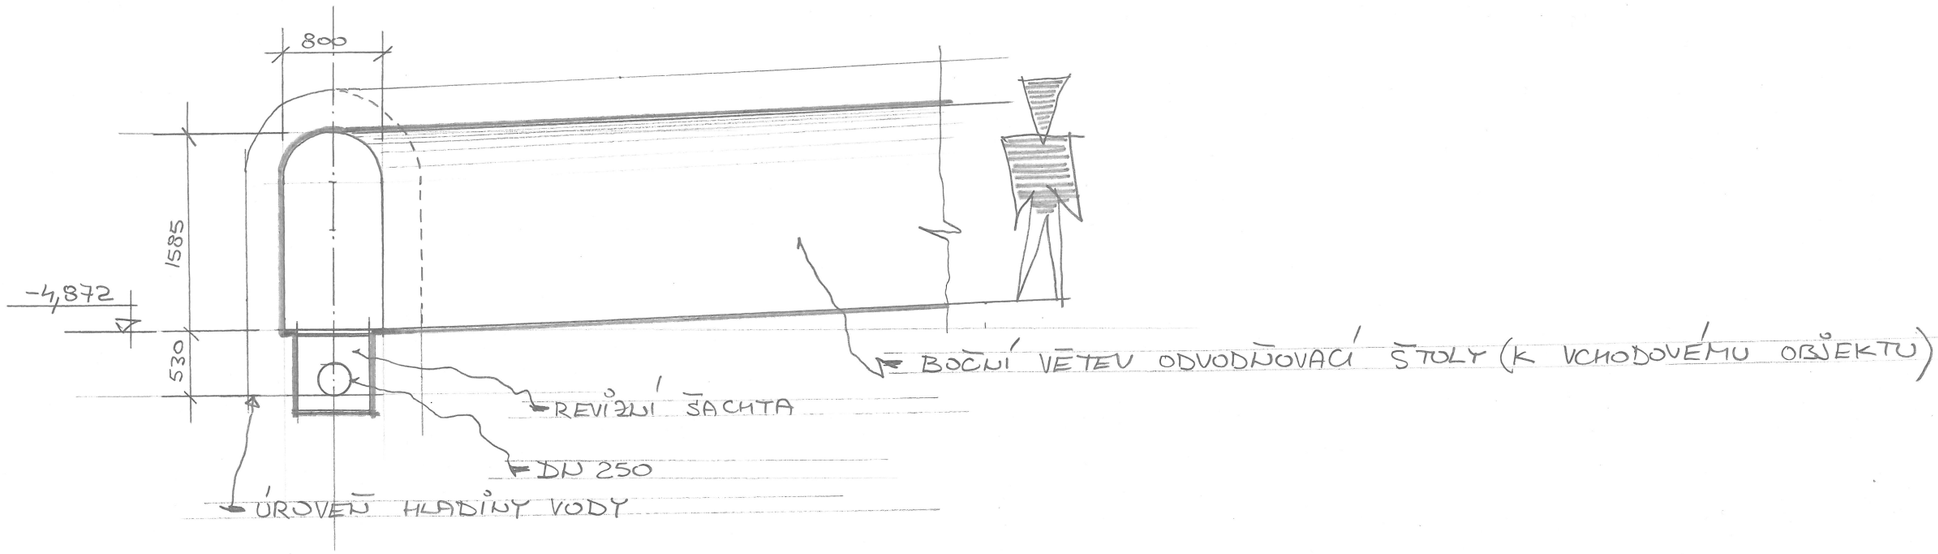

ŘEZ G1'₀ – G1''₀ , M 1:50

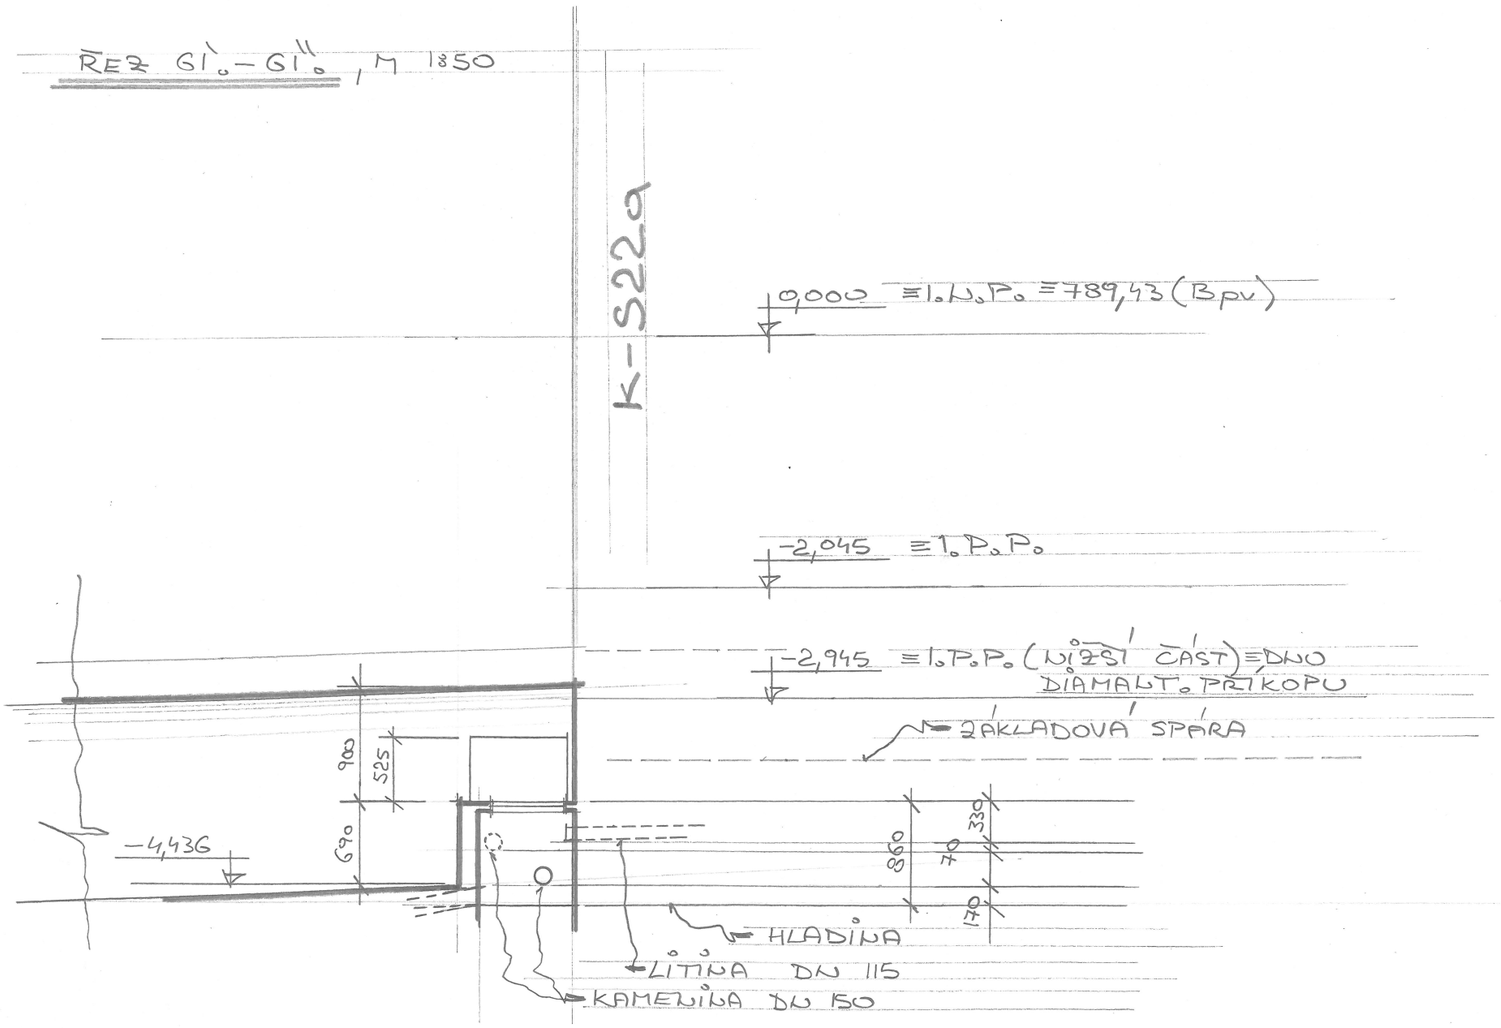

AUTORIZOVANÝ TECHNIK
PRO POZEMNÍ STAVBY
MICHAL SOUKUP, DiS.
BARTOŇOVA 287, 547 01 NÁCHOD
GSM: 602 627 146
E-mail: soukup_michal @centrum.cz

STAVEBNÍK: PARDUBICKÝ KRAJ, KOMENSKÉHO NÁMĚSTÍ 125; 532 11 PARDUBICE			PARÉ:
VÝKRES: **ODVODŇOVACÍ ŠTOLA U K – S 22a – ŘEZ 60´.-60´´., ŘEZ 61´.-61´´.**			
AKCE: DĚLOSTŘELECKÁ TVRZ BOUDA – NEZBYTNÉ STAVEBNÍ ÚPRAVY			
ČÁST DOKUMENTACE:	STAVEBNÍ ŘEŠENÍ		
HLAVNÍ PROJEKTANT:	MICHAL SOUKUP DiS.		ZAKÁZKOVÉ ČÍSLO:
ZODPOVĚDNÝ PROJEKTANT:	MICHAL SOUKUP DiS.		01-11-2018
STUPEŇ: SP (PD)	MĚŘÍTKO: **1:50**	DATUM: 12/2018	OBJEKT: SO-01
			Č.VÝKRESU: **D.1.1 b) 2b**