


REZ G1'-G1'' M 1:50

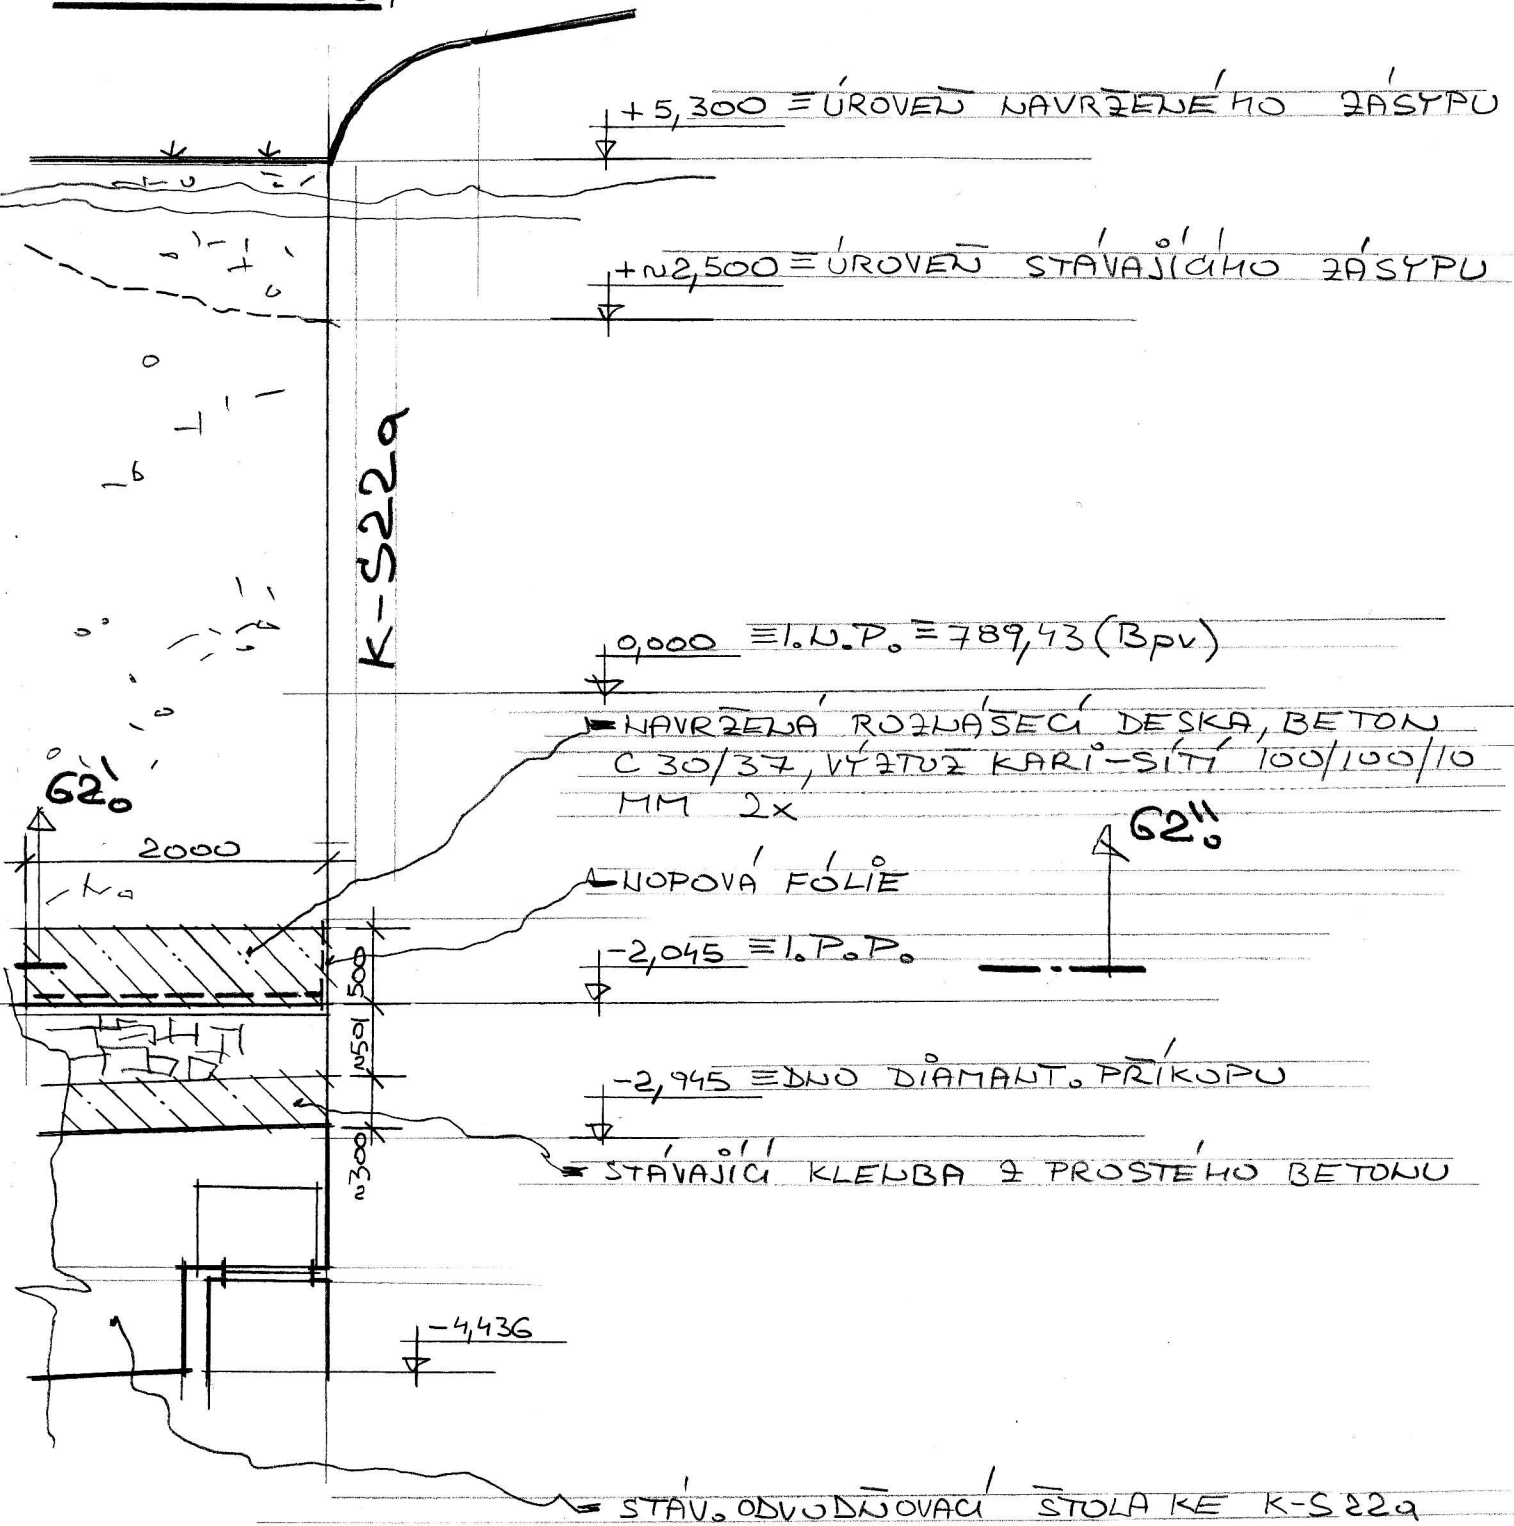

AUTORIZOVANÝ TECHNIK  
PRO POZEMNÍ STAVBY

**MICHAL SOUKUP, DIŠ.**

BARTOŇOVA 287, 547 01 NÁCHOD

GSM: 602 627 146

E-mail: soukup\_michal@centrum.cz

STAVEBNÍK: PARDUBICKÝ KRAJ, KOMENSKÉHO NÁMĚSTÍ 125; 532 11 PARDUBICE

VÝKRES: ODVODŇOVACÍ ŠTOLA U K - S 22a - ŘEZ 61'-.61''. NÁVRH ÚPRAV

PARÉ:

AKCE: DĚLOSTŘELECKÁ TVRZ BOUDA - NEZBYTNÉ STAVEBNÍ ÚPRAVY

ČÁST DOKUMENTACE: STAVEBNÍ ŘEŠENÍ

HLAVNÍ PROJEKTANT: MICHAL SOUKUP DIŠ.

ZAKÁZKOVÉ ČÍSLO:

ZODPOVĚDNÝ PROJEKTANT: MICHAL SOUKUP DIŠ.

01-11-2018

STUPEŇ: SP (PD)

MĚŘÍTKO: 1:50

DATUM: 12/2018

OBJEKT: SO-01

Č.VÝKRESU:

**D.1.1 b)**

**2c**