AUTORIZOVANÝ TECHNIK
PRO POZEMNÍ STAVBY
MICHAL SOUKUP, DiS.
BARTOŇOVA 287, 547 01 NÁCHOD
GSM: 602 627 146
E-mail: soukup_michal @centrum.cz

STAVEBNÍK: PARDUBICKÝ KRAJ, KOMENSKÉHO NÁMĚSTÍ 125; 532 11 PARDUBICE				PARÉ:
VÝKRES: PŮDORYS 1.N.P. K – S 22a – ODVODNĚNÍ TERÉNU, ÚPRAVY PŘED OBJEKTEM K – S 22a				
AKCE: DĚLOSTŘELECKÁ TVRZ BOUDA – NEZBYTNÉ STAVEBNÍ ÚPRAVY				
ČÁST DOKUMENTACE:	STAVEBNÍ ŘEŠENÍ			
HLAVNÍ PROJEKTANT:	MICHAL SOUKUP DIS.		ZAKÁZKOVÉ ČÍSLO:	
ZODPOVĚDNÝ PROJEKTANT:	MICHAL SOUKUP DIS.		01-11-2018	Č.VÝKRESU: D.1.1 b)
STUPEŇ: SP (PD)	MĚŘÍTKO: 1:100	DATUM: 10/2018	OBJEKT: SO-01	2

POZNÁMKY :

18 PROVÉST CEMENTOVOU GLETOVANOU OMÍTKU S MASKOVACÍM NÁTĚREM ;

DP1 SVÍSLÉ STĚNY DO ÚROVNĚ STÁVAJÍCÍ HRÁZE V T.Ž. DIAMANTOVÉM OCHRANNÉM PŘÍKOPU VČETNĚ VODOROVNÝCH ČÁSTÍ OBRUBNÍHO ZDIVA PŘÍKOPU SE LOKÁLNĚ VYSPRAVÍ CEMENTOVOU GLETOVANOU OMÍTKOU S, MASKOVACÍM NÁTĚREM, SÍLA OMÍTKY 8MM – 35MM ;
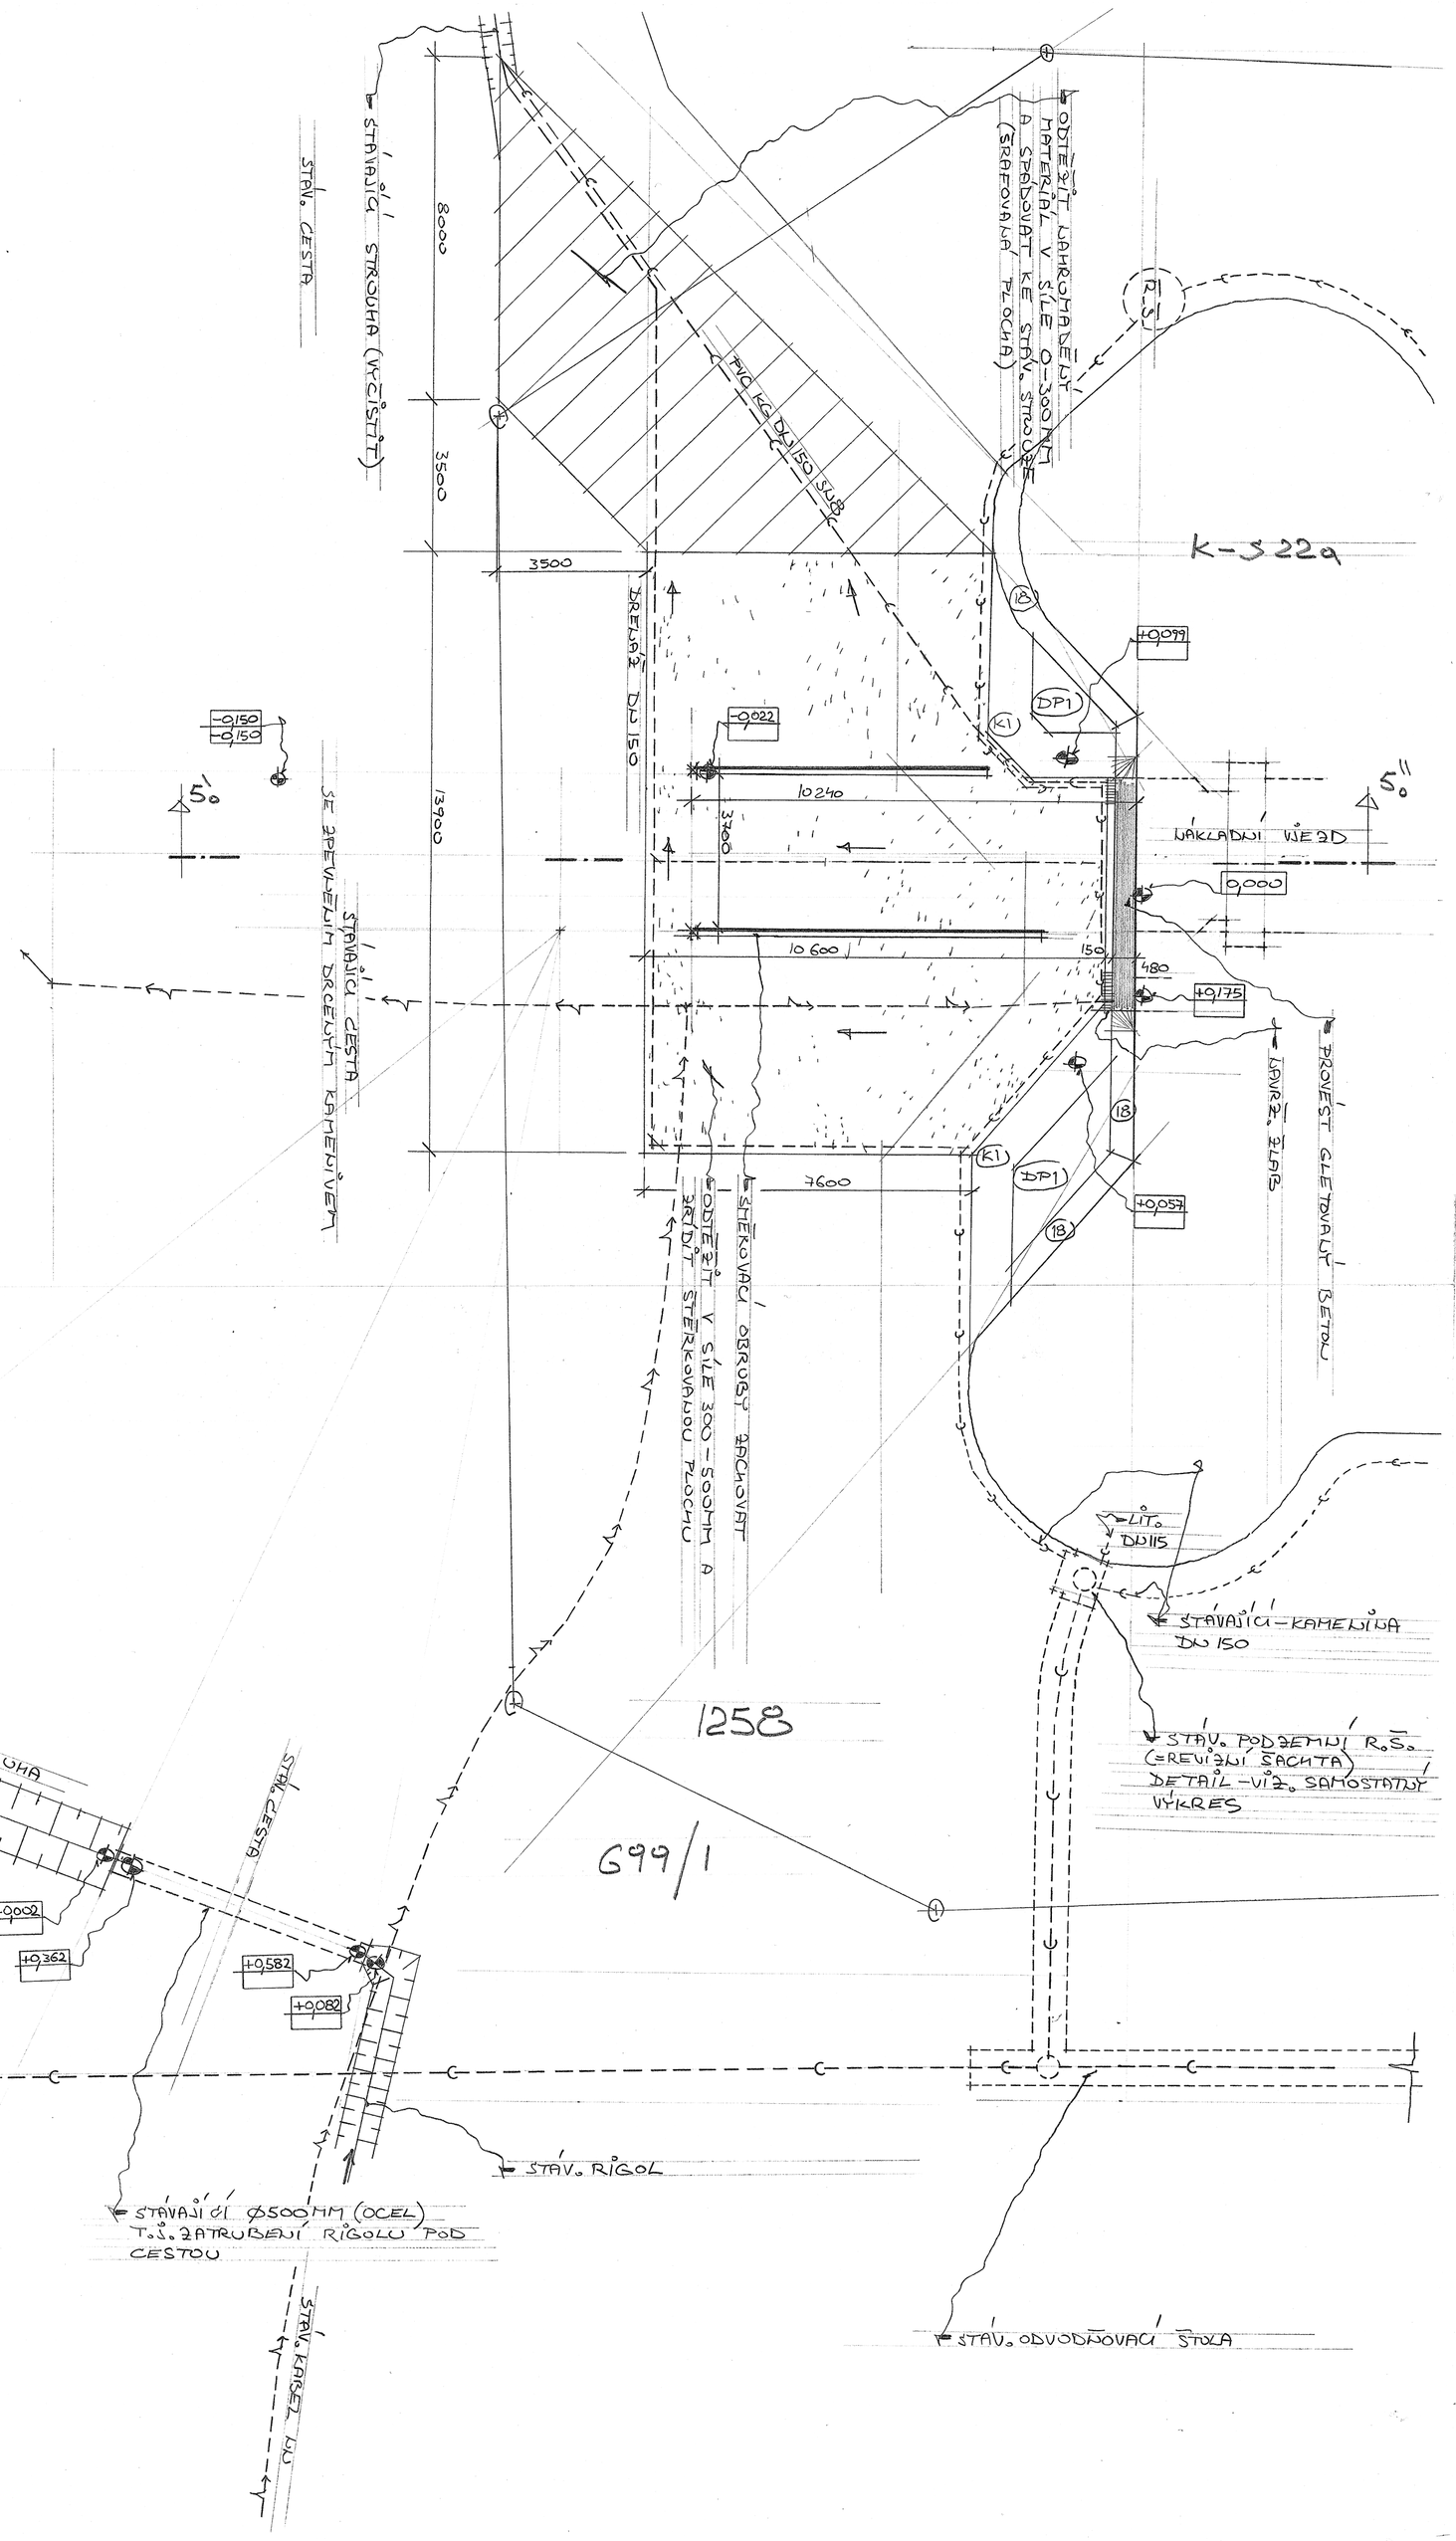
K1 V RÁMCI OPRAVNÝCH PRACÍ SE PROVEDE TROJNÁSOBNÝ SYNTETICKÝ MATNÝ NÁTĚR STÁVAJÍCÍCH PŘEKAŽKOVÝCH KOLÍKŮ KOTVENÝCH PŘÍMO DO OBRUBNÍHO ZDIVA DIAMANT. PŘÍKOPU ;