

ZRÍDIT ZVÝŠENÍ OCHRANNÉHO VALU
PROTI SRAŽKOVÉ VODE ZE ZHUTNĚNÉHO
KAMENNÉHO PRACHU



PŮVODNÍ (STÁVAJÍCÍ) LESNÍ CESTA

ZHUTNĚNÉ DRCENÉ KAMENIVO FR. 4-8 MM, TL. 60MM
PŮVODNÍ ZHUTNĚNÁ PŮDA FR. 32-64MM, TL. 340MM

NAVŘEZENÝ ZLAB

NAKLADNÍ VJEZD

ODBOURÁ SE

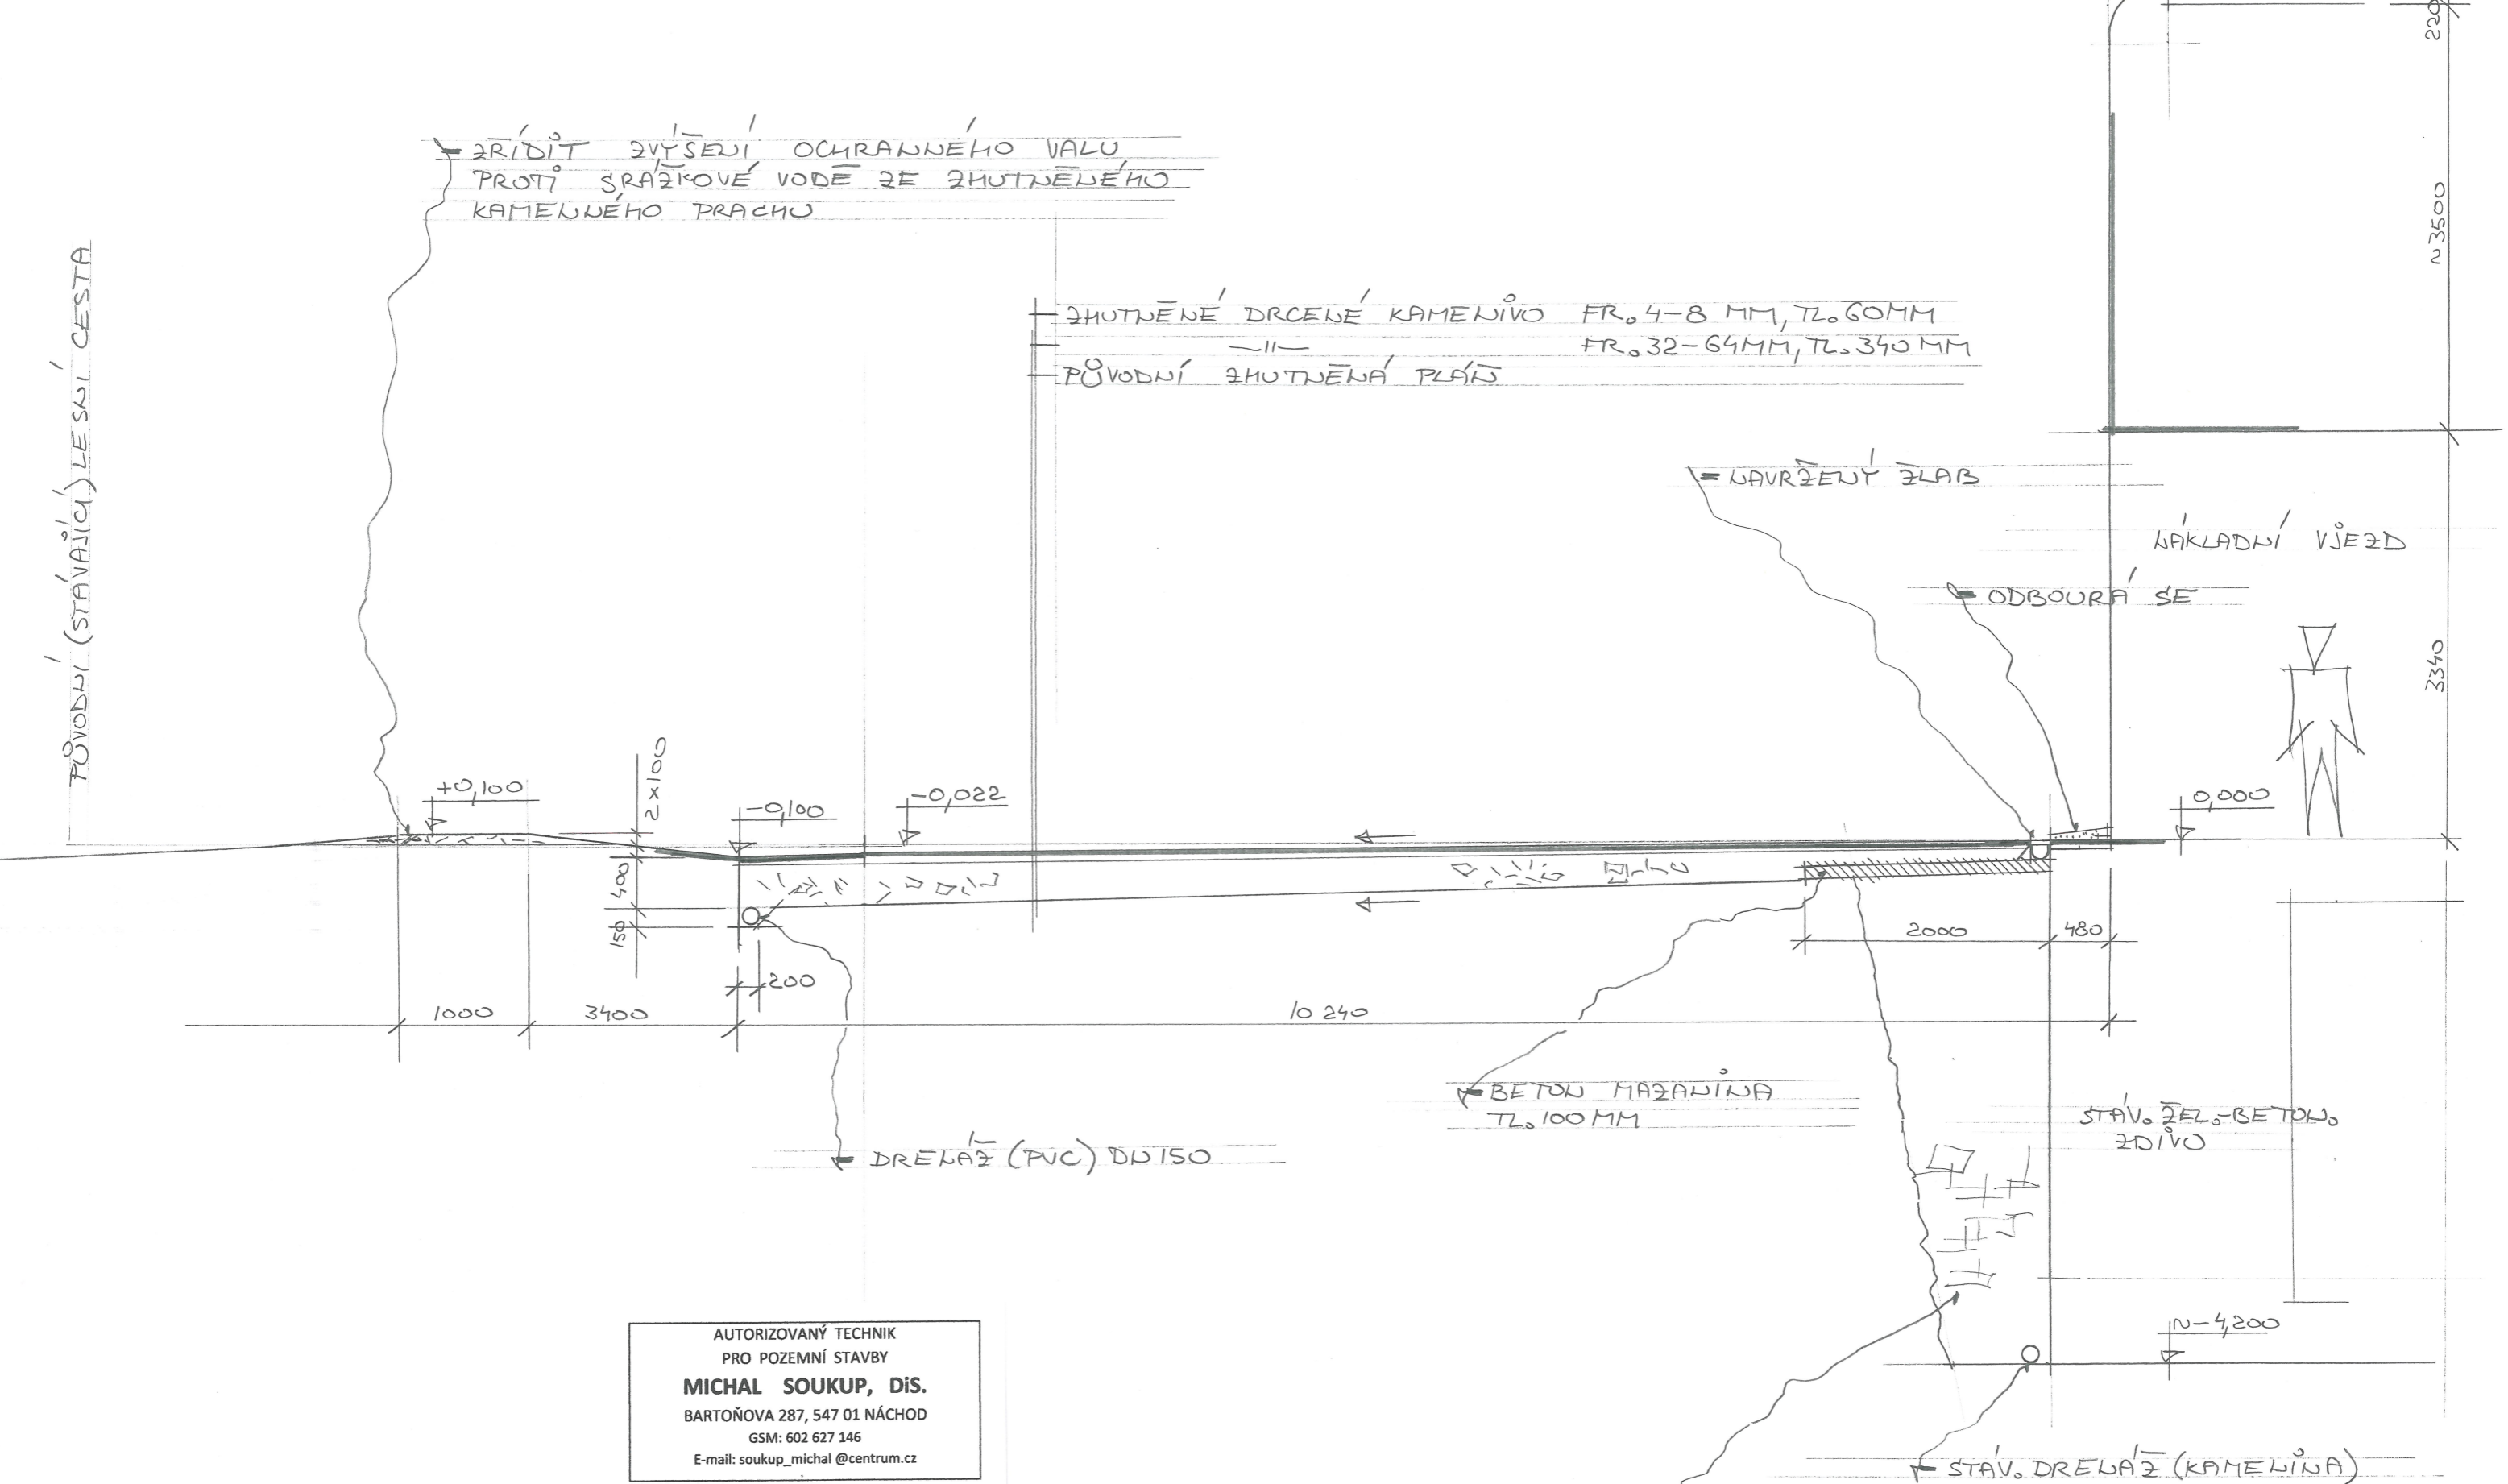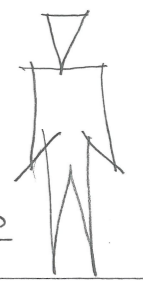

AUTORIZOVANÝ TECHNIK
PRO POZEMNÍ STAVBY
MICHAL SOUKUP, DIS.
BARTOŇOVA 287, 547 01 NÁCHOD
GSM: 602 627 146
E-mail: soukup_michal@centrum.cz

STAVEBNÍK: PARDUBICKÝ KRAJ, KOMENSKÉHO NÁMĚSTÍ 125; 532 11 PARDUBICE		PARÉ:	
VÝKRES: ŘEZ 5'-5''			
AKCE: DĚLOSTŘELECKÁ TVRZ BOUDA – NEZBYTNÉ STAVEBNÍ ÚPRAVY			
ČÁST DOKUMENTACE:	STAVEBNÍ ŘEŠENÍ		
HLAVNÍ PROJEKTANT:	MICHAL SOUKUP DIS.	ZAKÁZKOVÉ ČÍSLO:	01-11-2018
ZODPOVĚDNÝ PROJEKTANT:	MICHAL SOUKUP DIS.		
STUPEŇ: SP (PD)	MĚŘÍTKO: 1:50	DATUM: 11/2018	OBJEKT: SO-01
			Č.VÝKRESU: D.1.1 b) 11