


ŘEZ 1/3 10

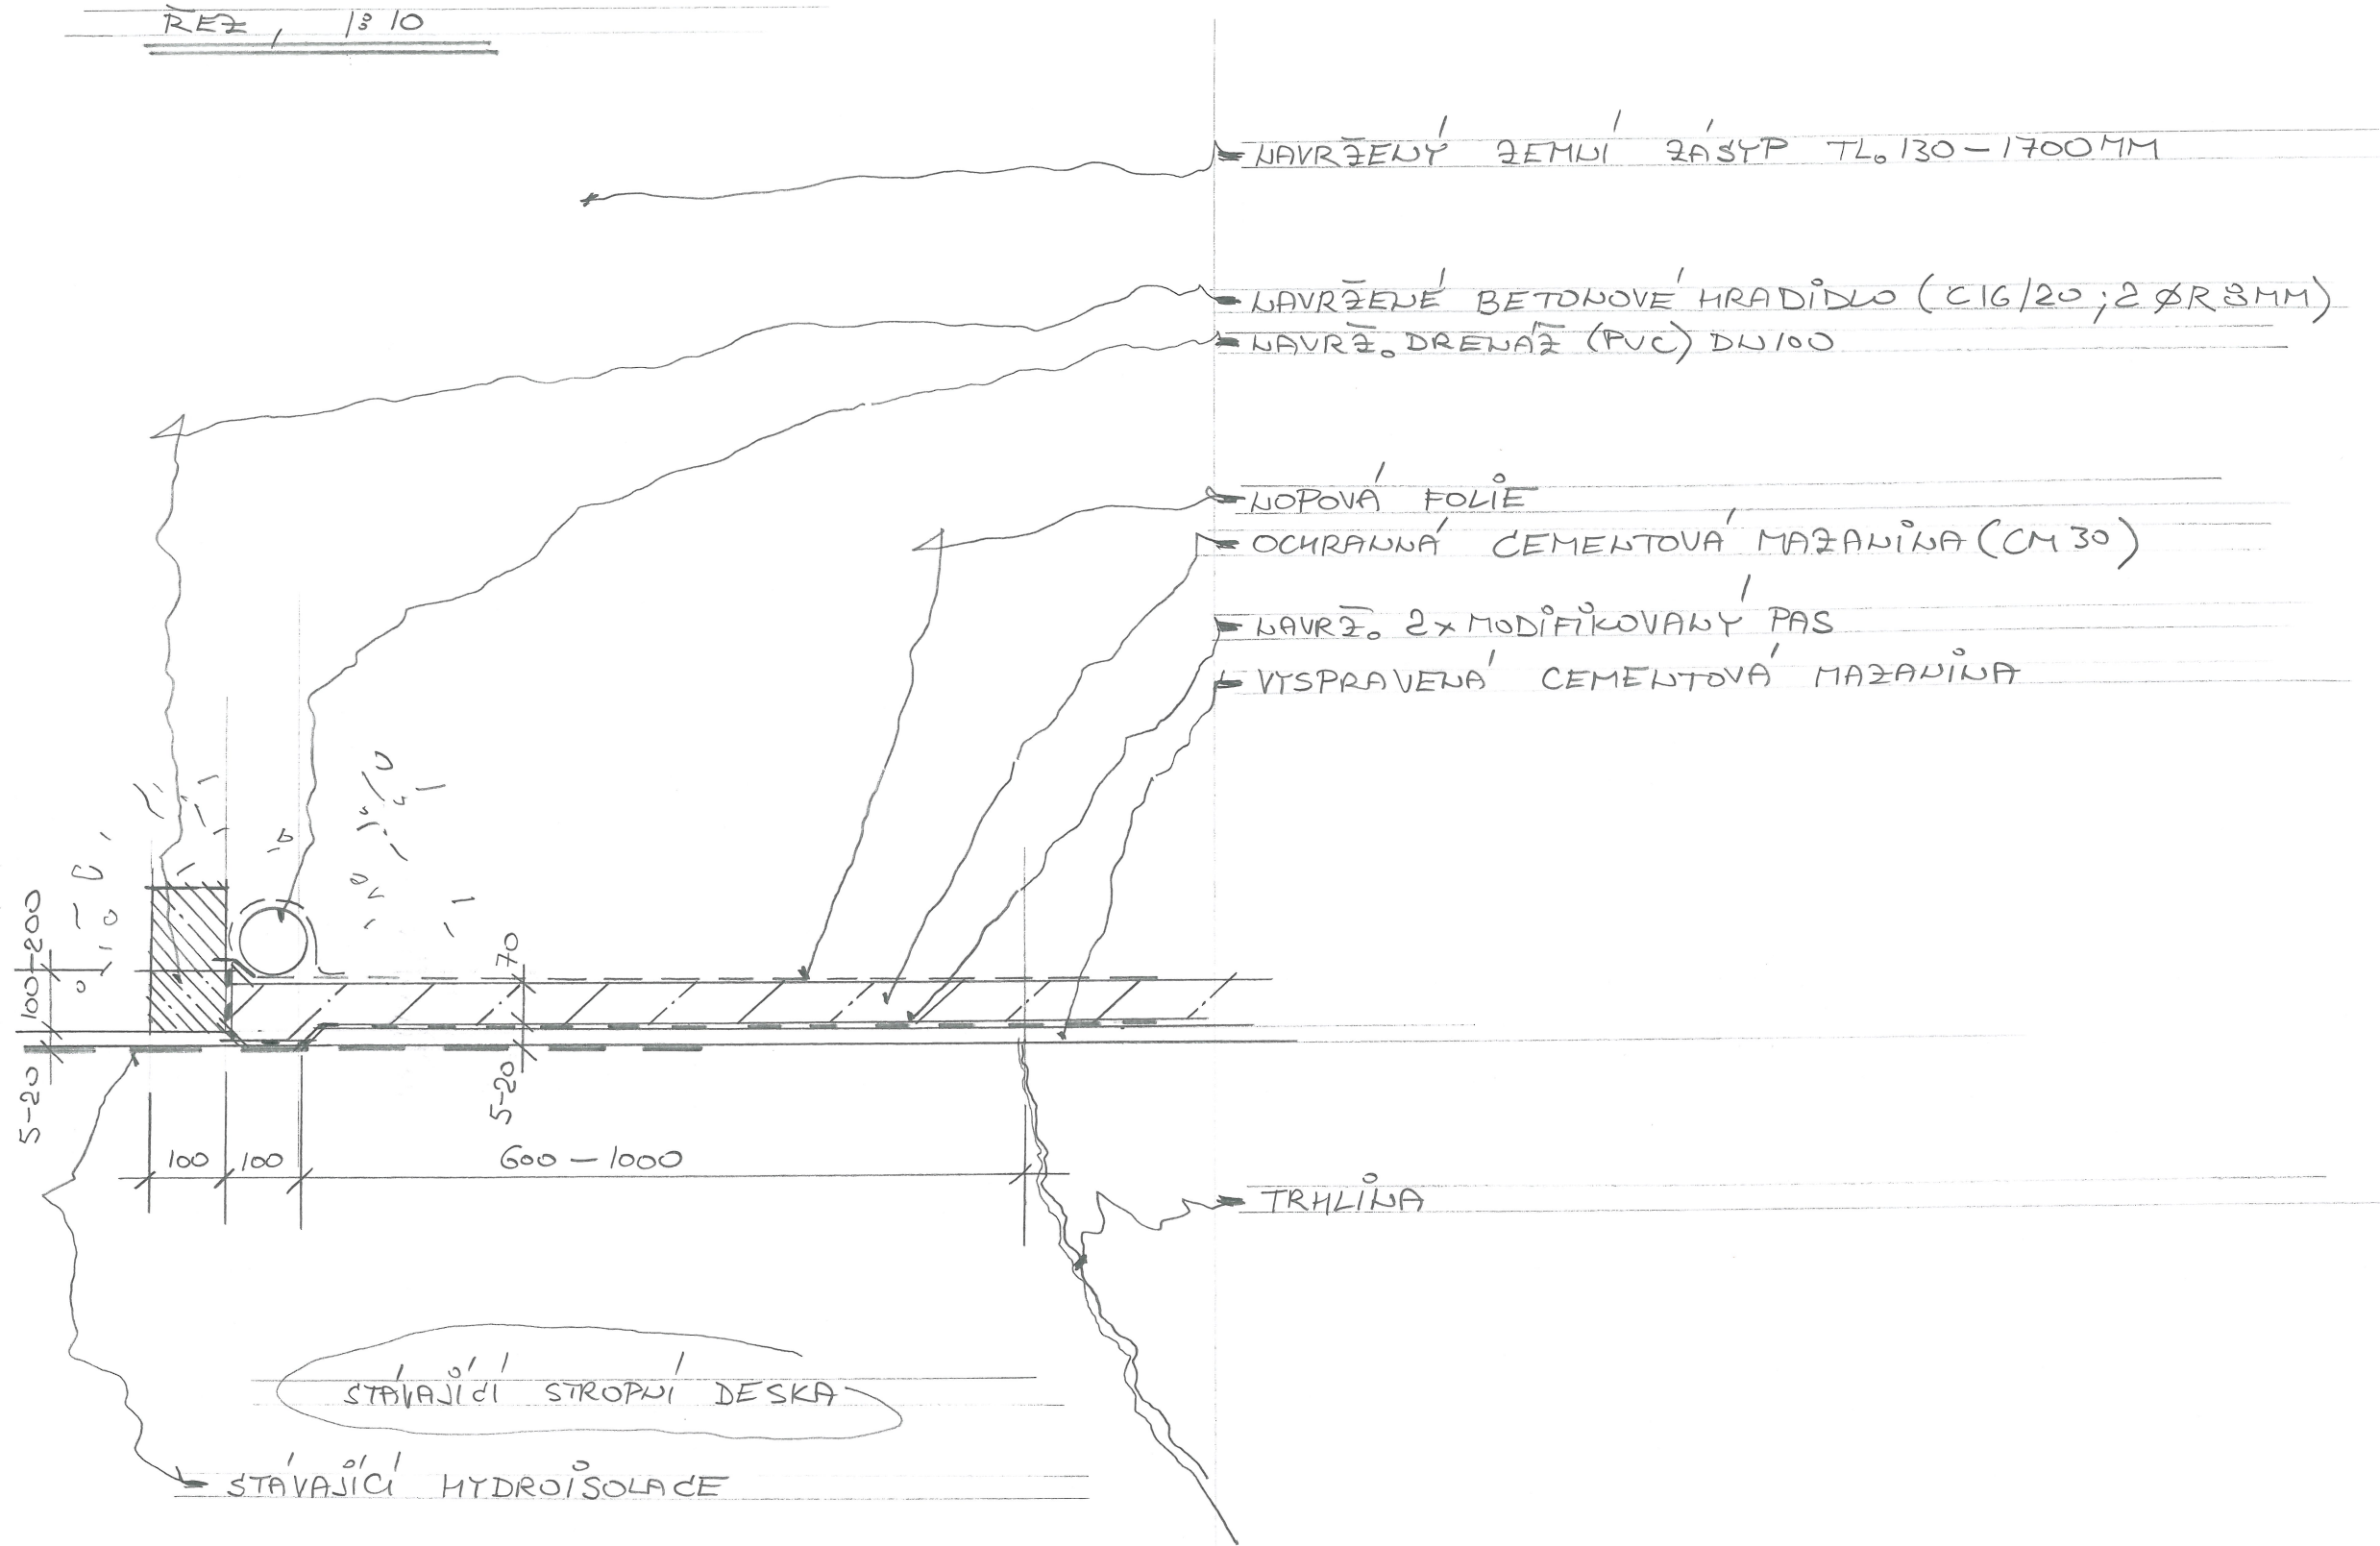

NAVŘEENÝ ZEMNÍ ZÁSYP TL. 130-1700MM

NAVŘEENÉ BETONOVÉ HRADÍTKO (C16/20; 2 ØR3MM)

NAVŘE. DRENÁŽ (PVC) DN100

NOPOVÁ FOLIE

OCHRANNÁ CEMENTOVÁ MAZANINA (CM 30)

NAVŘE. 2x MODIFIKOVANÝ PAS

VYSPRAVENÁ CEMENTOVÁ MAZANINA

TRYLÍNA

STAVAJÍCÍ STROPNÍ DESKA

STAVAJÍCÍ HYDROISOLACE

AUTORIZOVANÝ TECHNIK  
 PRO POZEMNÍ STAVBY  
**MICHAL SOUKUP, DiS.**  
 BARTOŇOVA 287, 547 01 NÁCHOD  
 GSM: 602 627 146  
 E-mail: soukup\_michal@centrum.cz

STAVEBNÍK: PARDUBICKÝ KRAJ, KOMENSKÉHO NÁMĚSTÍ 125; 532 11 PARDUBICE			PARÉ:
VÝKRES: <b>PODROBNOST „D2“</b>			
AKCE: DĚLOSTŘELECKÁ TVRZ BOUDA – NEZBYTNÉ STAVEBNÍ ÚPRAVY			
ČÁST DOKUMENTACE:	STAVEBNÍ ŘEŠENÍ		
HLAVNÍ PROJEKTANT:	MICHAL SOUKUP DiS.	ZAKÁZKOVÉ ČÍSLO: 01-11-2018	D.1.1 b)
ZODPOVĚDNÝ PROJEKTANT:	MICHAL SOUKUP DiS.		
STUPEŇ: SP (PD)	MĚŘÍTKO: 1:10	DATUM: 10/2018	OBJEKT: SO-01
			Č.VÝKRESU: <b>13</b>