


31

- ↳ KOPROVA FOLIE
- ↳ ZASYP ZEMINOU
- ↳ ZASYP PRANÝM ŠTERKEM
- ↳ DRENÁŽ (PVC) DN 100

↳ STAVAJÍCÍ ZÁVĚSNÉ OKO NA MASKOVACÍ SÍŤ (OCEL Ø 20MM)

↳ APLIKOVAT TRVALE PRUŽNOU ŠTERKU S VLOŽENÍM VÝSTUŽNĚ TRAVNINÝ, KTERÁ NESMÍ BYT VIDITELNÁ

↳ ZŘÍDÍ SE (OPRAVÍ SE) PŮVODNÍ CEMENTOVÁ JÁDROVÁ OMÍTKA

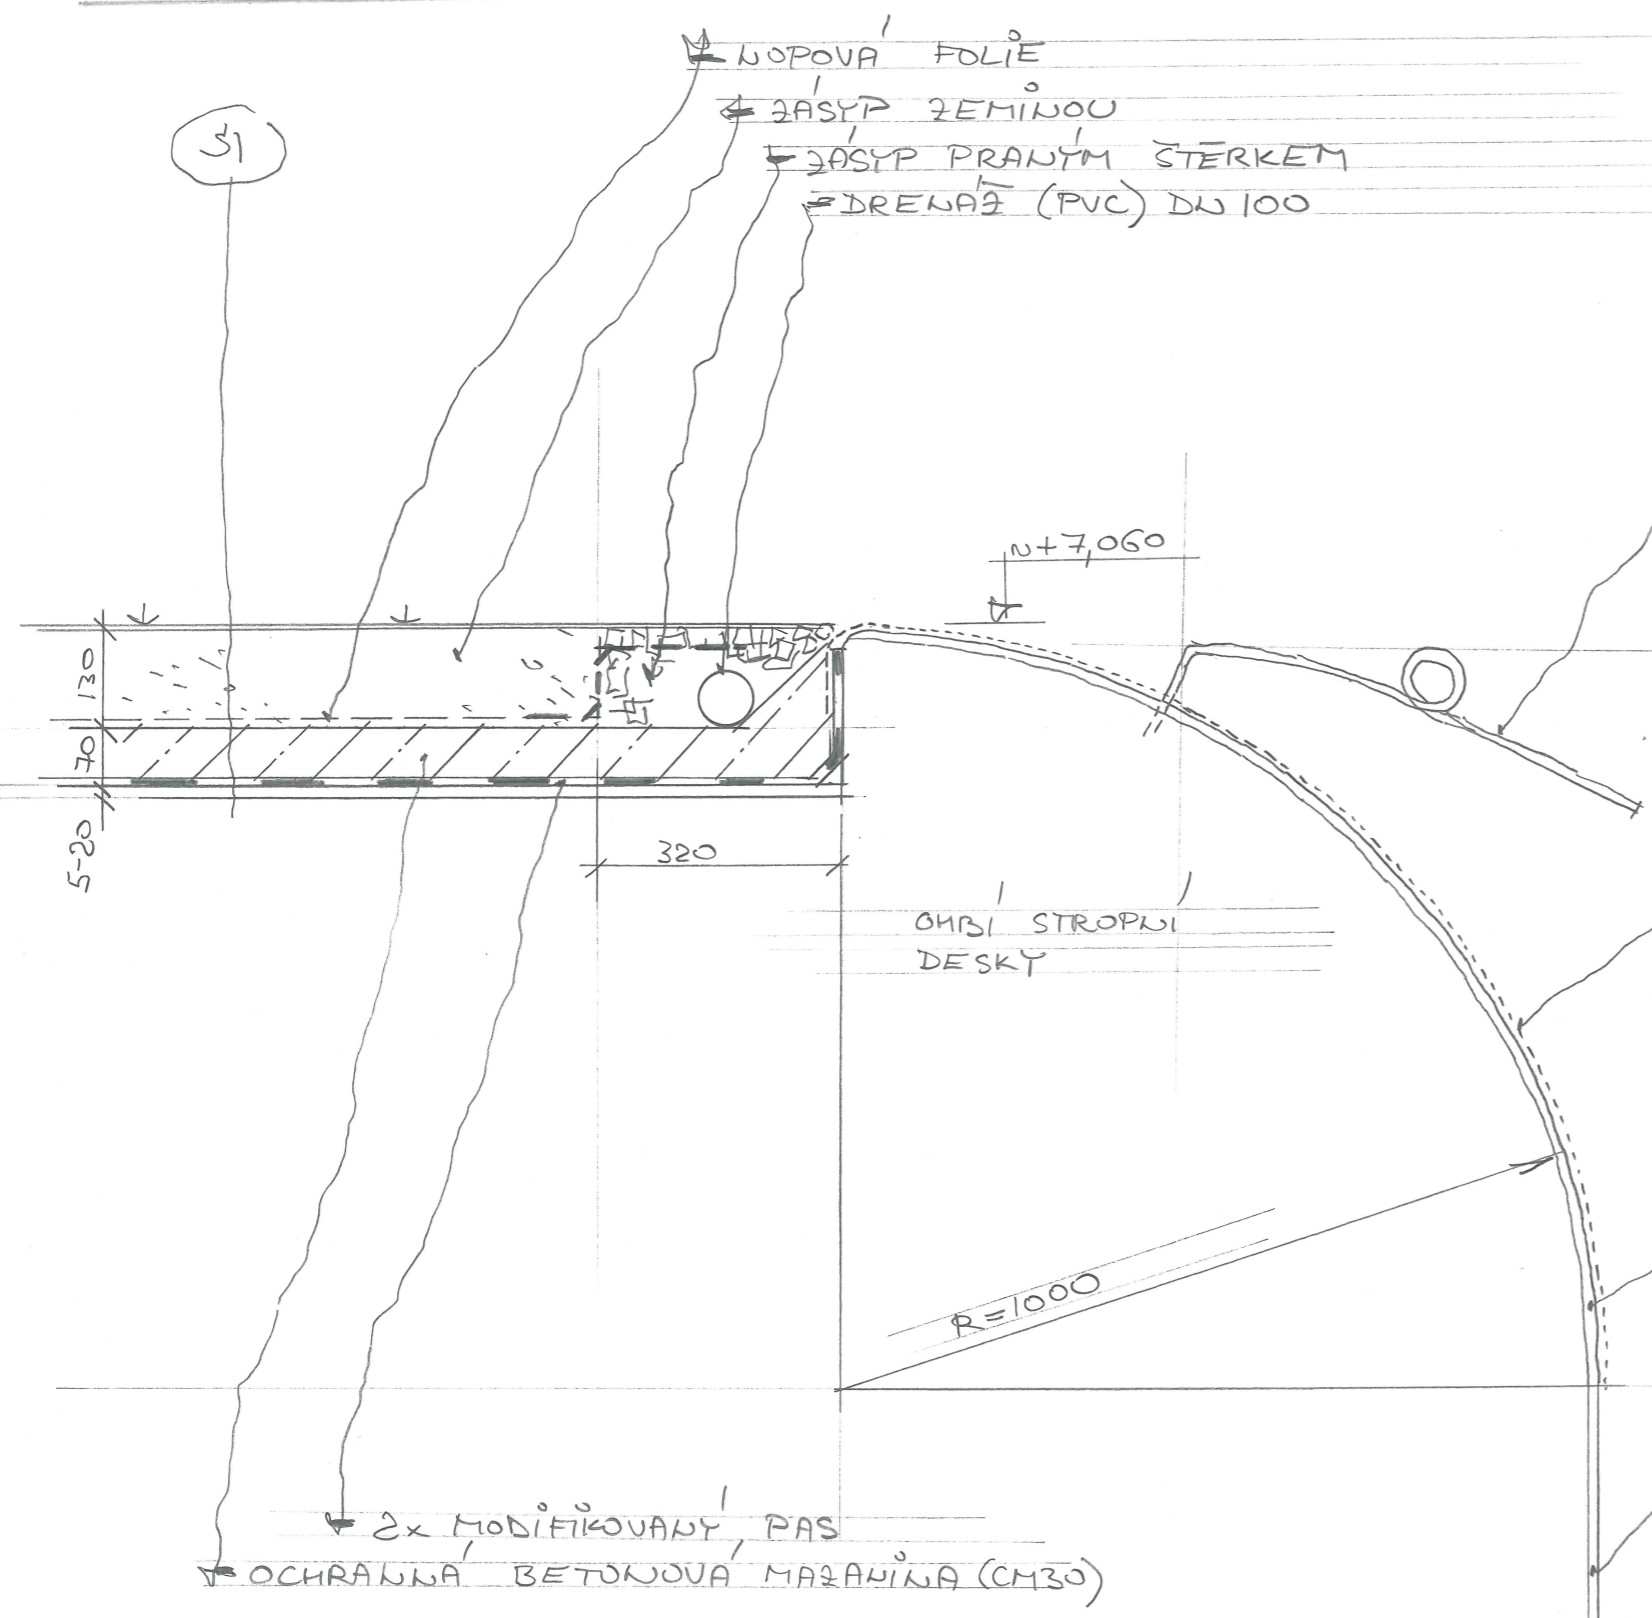

↳ 2x MODIFIKOVANÝ PAS  
↳ OCHRANNA BETONOVÁ MAZANINA (CM30)

1 111  
STAVAJÍCÍ STROPNÍ DESKA

AUTORIZOVANÝ TECHNIK  
PRO POZEMNÍ STAVBY  
**MICHAL SOUKUP, DIS.**  
BARTOŇOVA 287, 547 01 NÁCHOD  
GSM: 602 627 146  
E-mail: soukup\_michal@centrum.cz

STAVEBNÍK: PARDUBICKÝ KRAJ, KOMENSKÉHO NÁMĚSTÍ 125; 532 11 PARDUBICE			PÁŘÉ:
VÝKRES: PODROBNOST „D3“			
AKCE: DĚLOSTŘELECKÁ TVRZ BOUDA – NEZBYTNÉ STAVEBNÍ ÚPRAVY			
ČÁST DOKUMENTACE:	STAVEBNÍ ŘEŠENÍ		
HLAVNÍ PROJEKTANT:	MICHAL SOUKUP DIS.	ZAKÁZKOVÉ ČÍSLO:	
ZODPOVĚDNÝ PROJEKTANT:	MICHAL SOUKUP DIS.	01-11-2018	
STUPEŇ: SP (PD)	MĚŘÍTKO: 1:10	DATUM: 10/2018	OBJEKT: SO-01
			Č.VÝKRESU: <b>14</b>

D.1.1 b)  
14